



PLANIMETRIA STATO DI FATTO
SCALA 1:500

PROVINCIA : Verona
COMUNE : Caldiero

PROVINCIA : Verona
COMUNE : Belfiore

DISEGNI DI RIFERIMENTO


DESCRIZIONE

CODICE

LEGENDA

⊕ 0+100	ETOMETRICA	⬆	DIREZIONE NORD GEOGRAFICO
⊕ km 0+000	CHILOMETRICA	←	DIREZIONE
—+—+—	ASSE FERROVIARIO		
⋯⋯⋯	CONFINE COMUNALE		

- TUTTE LE PROGRESSIVE SONO RIFERITE AL BINARIO PARI, SALVO OVE DIVERSAMENTE SPECIFICATO

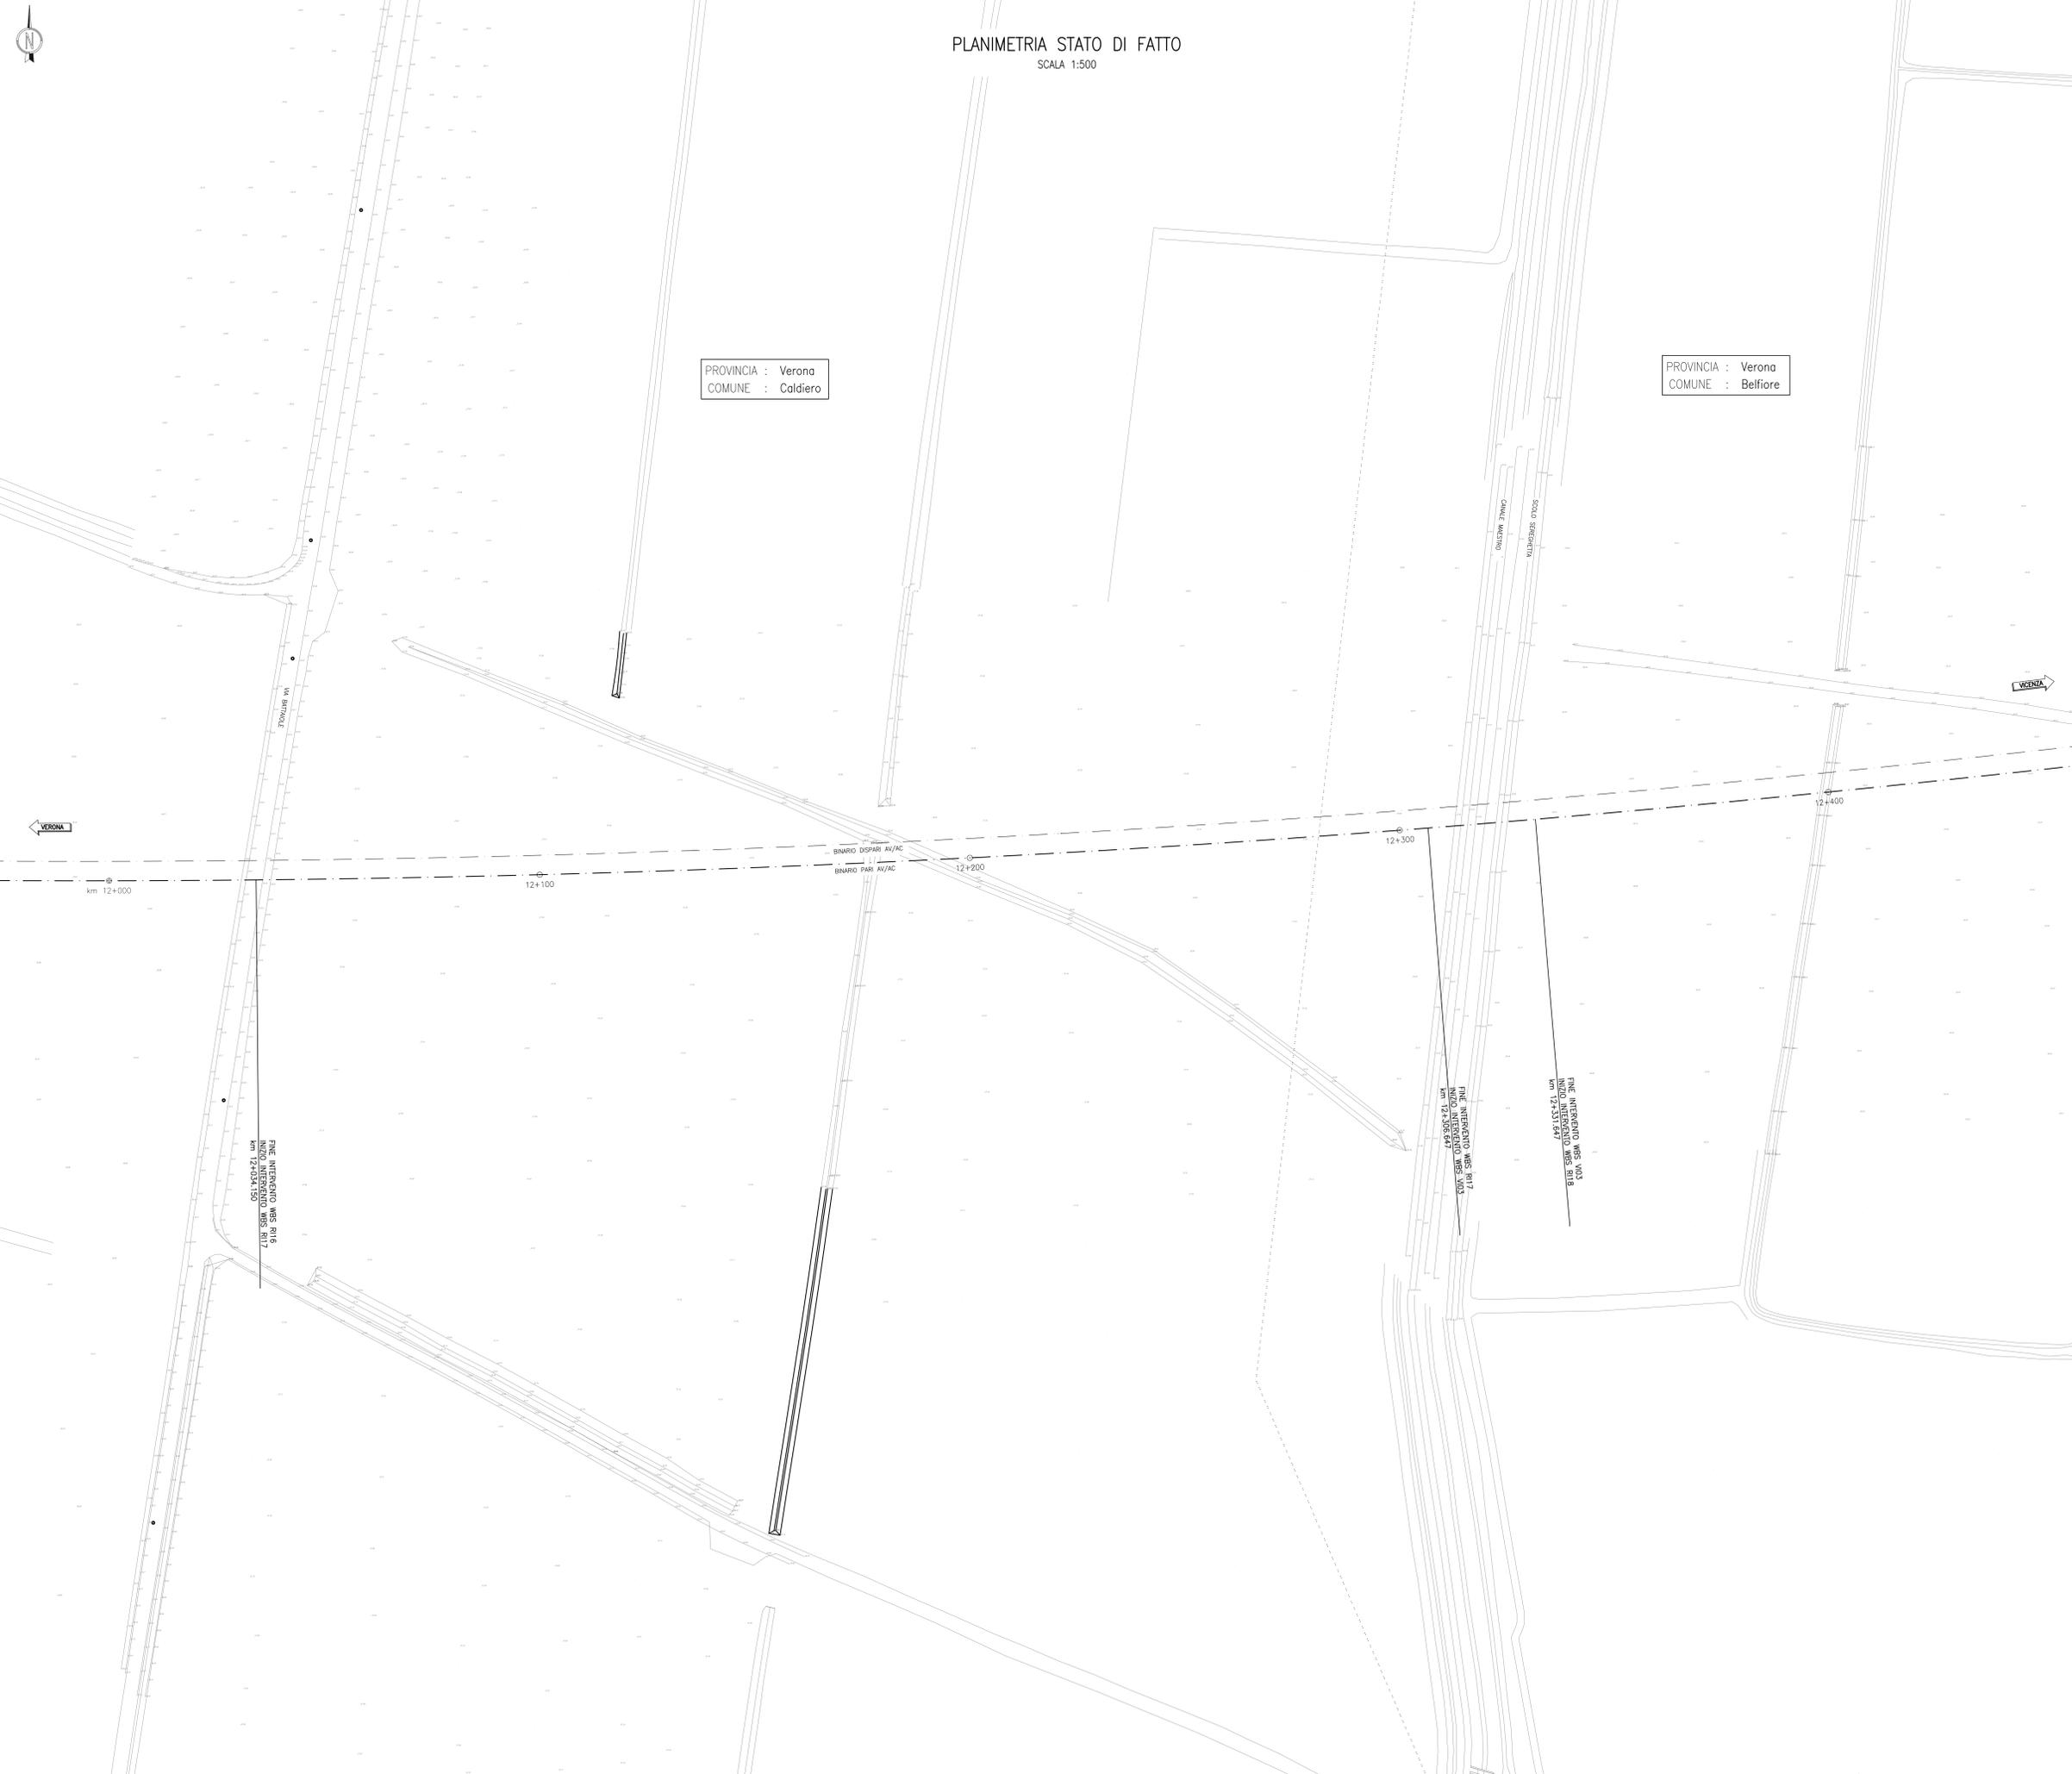

COMMITTENTE:



ALTA SORVEGLIANZA:



GENERAL CONTRACTOR:



INFRASTRUTTURE FERROVIARIE STRATEGICHE DEFINITE DALLA LEGGE OBIETTIVO N. 443/01
LINEA A.V. /A.C. TORINO-VENEZIA Tratta VERONA-PADOVA
Lotto funzionale Verona-Bivio Vicenza
PROGETTO ESECUTIVO

RILEVATO FERROVIARIO DAL KM 12+034,15 AL KM 12+306,65
GENERALE

Planimetria stato di fatto

GENERAL CONTRACTOR Consorzio Irico+V Due Ing. Paolo CARONIA Data: Giugno 2021		DIRETTORE LAVORI Ing. Luca MESSIGLER Data: Giugno 2021	SCALA : 1:500
COMMESSA N17	LOTTO 12	FASE E	BIITE P8
TIPO DOC. R111700	OPERA/DISCIPLINA 001	PROG. A	REV. 001=001

VISTO CONSORZIO IRICO+V DUE Ing. Luca MESSIGLER Data: Giugno 2021		VISTO PROGETTISTA Data: Giugno 2021	
Progettazione:	Redatto	Data	Verificato
A	ESICIONE	06/2021	06/2021
B			
C			

CGI: 837795701 CUP: J41E91000000009 File: 1417202008170000_01.DWG
Cod. origine: 0003
Progetto cofinanziato dalla Unione Europea
TUTTI I DIRITTI DEL PRESENTE DOCUMENTO SONO RISERVATI. LA PRODUZIONE ANCHE PARZIALE È VIETATA