



STRALCIO PLANIMETRIA CATASTALE

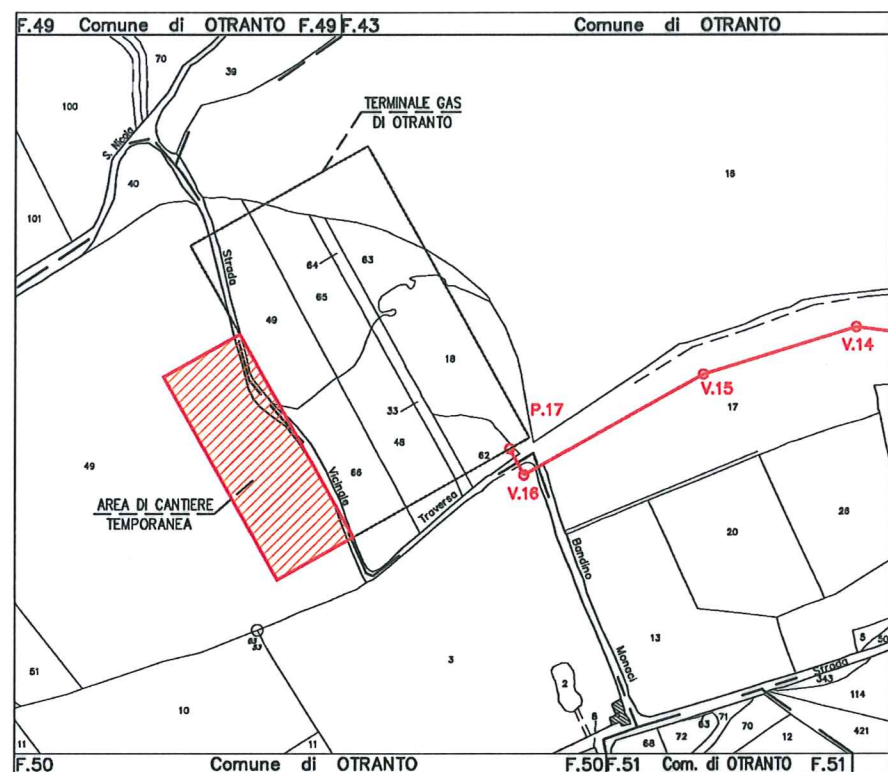

PIANTA DISPOSIZIONE AREA DI CANTIERE

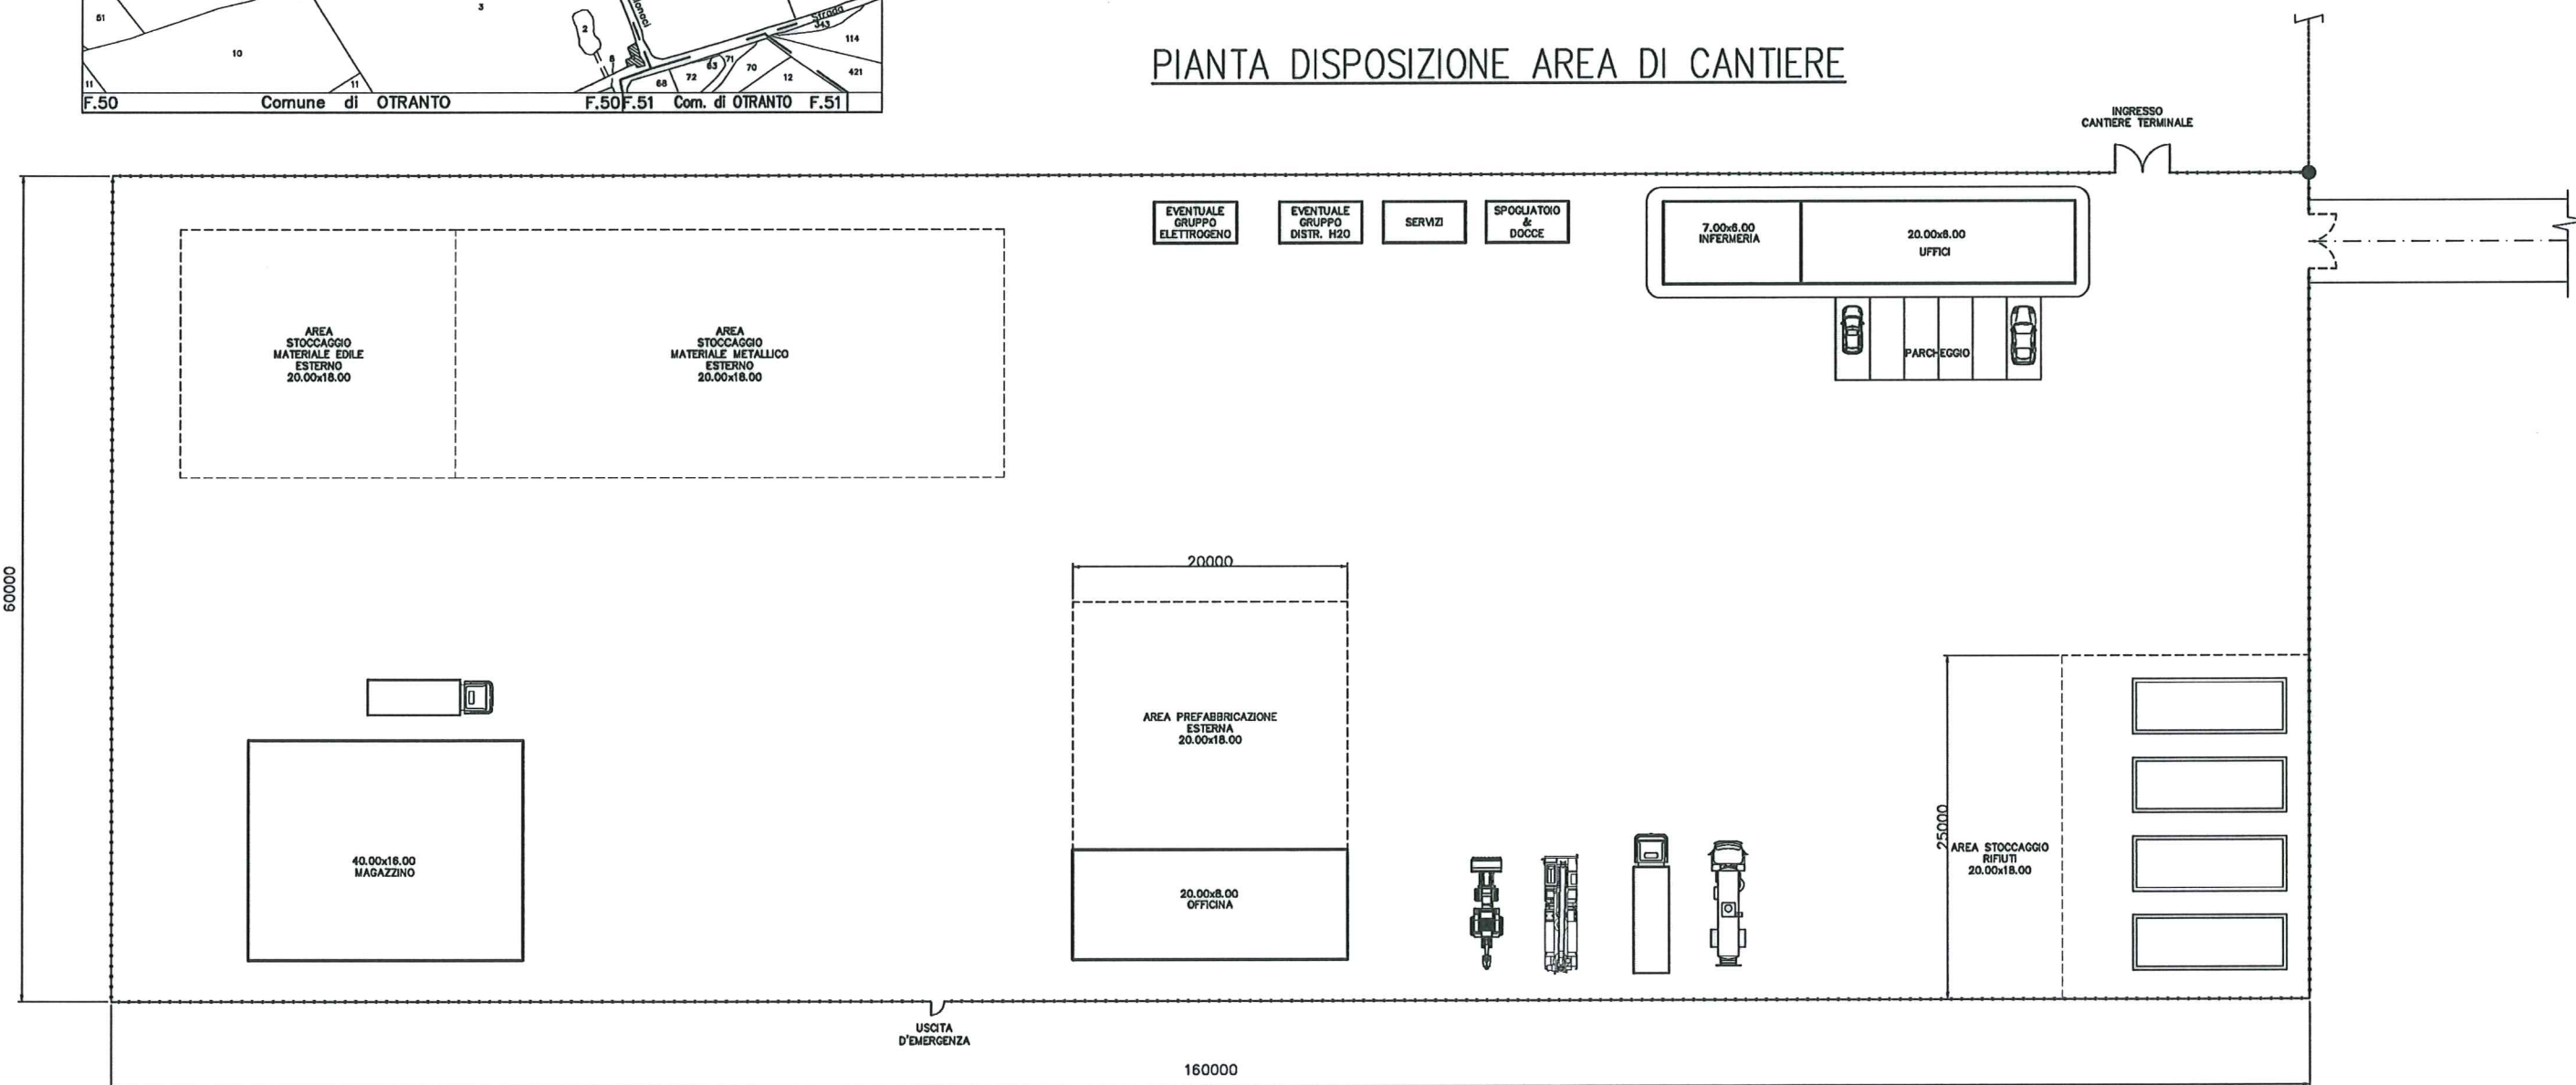

RIFERIMENTO

SOGEPI "IGI POSEIDON S.A. PROGETTO I.G.I. POSEIDON, GASDOTTO ON-SHORE, FILOSOFIA DI PROGETTAZIONE DEL TERMINALE GAS DI OTRANTO"

Preparato per

 IGI Poseidon
 Preparato da

 DAPPOLONIA

Metanodotto di Interconnessione Grecia - Italia, Progetto Poseidon, Tratto Italia
 Studio di Impatto Ambientale

STAZIONE DI MISURA, AREA DI CANTIERE

DOC. No. 05-599-H14
 REV. 0 - DICEMBRE 2009
 QUADRO DI RIFERIMENTO PROGETTUALE
 Foglio 1 di 1
 SCALA 1:500

Figura
 4.11