

PLANIMETRIA STATO DI FATTO
SCALA 1:500

DISEGNI DI RIFERIMENTO


DESCRIZIONE CODICE

LEGENDA

⊙ 0+100	ETOMETRICA	↑	DIREZIONE NORD GEOGRAFICO
⊙ km 0+000	CHILOMETRICA	←	DIREZIONE
—+—+—	ASSE FERROVIARIO		
.....	CONFINE COMUNALE		

- TUTTE LE PROGRESSIVE SONO RIFERITE AL BINARIO PARI, SALVO OVE DIVERSAMENTE SPECIFICATO

PROVINCIA : Verona
COMUNE : Belfiore

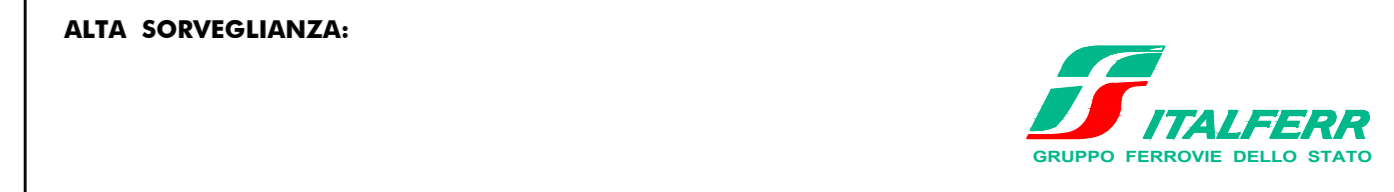

INFRASTRUTTURE FERROVIARIE STRATEGICHE DEFINITE DALLA LEGGE OBIETTIVO N. 443/01
LINEA A.V. /A.C. TORINO-VENEZIA Tratta VERONA-PADOVA
Lotto funzionale Verona-Bivio Vicenza
PROGETTO ESECUTIVO

RILEVATI
RILEVATO FERROVIARIO DAL KM 16+516,86 AL KM 16+800,00
GENERALE

COMMITTENTE:		GENERAL CONTRACTOR		DIRETTORE LAVORI	SCALA :			
IRICAV DUE		Iricav Due			1:500			
Ing. Paolo CARBONIA		Ing. Paolo CARBONIA						
Data: Ottobre 2021		Data: Ottobre 2021						
COMMESSA	LOTTO	FASE	ENTE	TIPO DOC.	OPERA/DISCIPLINA	PROGR.	REV.	FOGLIO
11417	12	E	12	P18	R12900	001	A	001/001

VISTO CONSORZIO IRICAV DUE
Ing. Luca RANDOLFI

Rev.	Descrizione	Redatto	Data	Verificato	Data	Approvato	Data
A	esibizione	P. CARBONIA	10/2021		10/2021		10/2021
B							
C							