

PLANIMETRIA STATO DI FATTO
SCALA 1:500

PROVINCIA : Verona
COMUNE : San Bonifacio

PROVINCIA : Verona
COMUNE : San Bonifacio

DISEGNI DI RIFERIMENTO

DESCRIZIONE

CODICE


LEGGENDA

⊙ 0+100	ETTOMETRICA	⬆	DIREZIONE NORD GEOGRAFICO
⊙ km 0+000	CHILOMETRICA	←	DIREZIONE
—	ASSE FERROVIARIO		
⋯	CONFINE COMUNALE		

- TUTTE LE PROGRESSIVE SONO RIFERITE AL BINARIO PARI, SALVO DIVE DIVERSAMENTE SPECIFICATO



PROVINCIA : Verona
COMUNE : Belfiore

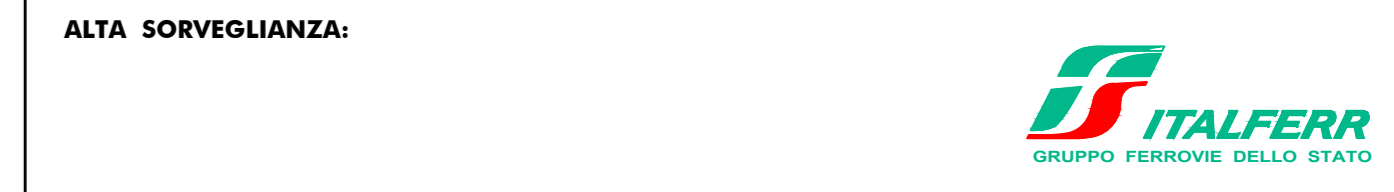

GENERAL CONTRACTOR: Consorzio IricAV Due

INFRASTRUTTURE FERROVIARIE STRATEGICHE DEFINITE DALLA LEGGE OBIETTIVO N. 443/01
LINEA A.V. /A.C. TORINO-VENEZIA Tratta VERONA-PADOVA
Lotto funzionale Verona-Bivio Vicenza
PROGETTO ESECUTIVO

RILEVATI
RILEVATO FERROVIARIO DAL KM 17+638,47 AL KM 18+203,00
GENERALE

GENERAL CONTRACTOR		DIRETTORE LAVORI	SCALA :
Iricav Due			1:500
Ing. Paolo CARLONIA			
Data: Ottobre 2021			
COMMESSA	LOTTO	FASE	ENTE
11417	12	E	12
TIPO DOC.	OPERA/DISCIPLINA	PROGR.	REV.
R13200		001	A
FOGLIO	001/002		

VISTO CONSORZIO IRICAV DUE		Data	
Ing. Luca RANDOLFI			
Progettazione	Redatto	Verificato	Approvato
A	10/2021	10/2021	10/2021
B			
C			

CIS: 837793701 CUP: J41F100000009 File: 17120200000001_01.DWG
Cod. origin: 0003
Scala di plan: TUTTI I DIRITTI DEL PRESENTE DOCUMENTO SONO RISERVATI. LA PRODUZIONE ANCHE PARZIALE E VIETATA