



PLANIMETRIA STATO DI FATTO
SCALA 1:500

PROVINCIA : Verona
COMUNE : San Bonifacio

DISEGNI DI RIFERIMENTO


DESCRIZIONE

CODICE

LEGENDA

⊕ 0+100	ETOMETRICA	⬆	DIREZIONE NORD GEOGRAFICO
⊕ km 0+000	CHILOMETRICA	← DIREZIONE	DIREZIONI
—+—+—	ASSE FERROVIARIO		
⋯⋯⋯	CONFINE COMUNALE		

- TUTTE LE PROGRESSIVE SONO RIFERITE AL BINARIO PARI, SALVO OVE DIVERSAMENTE SPECIFICATO

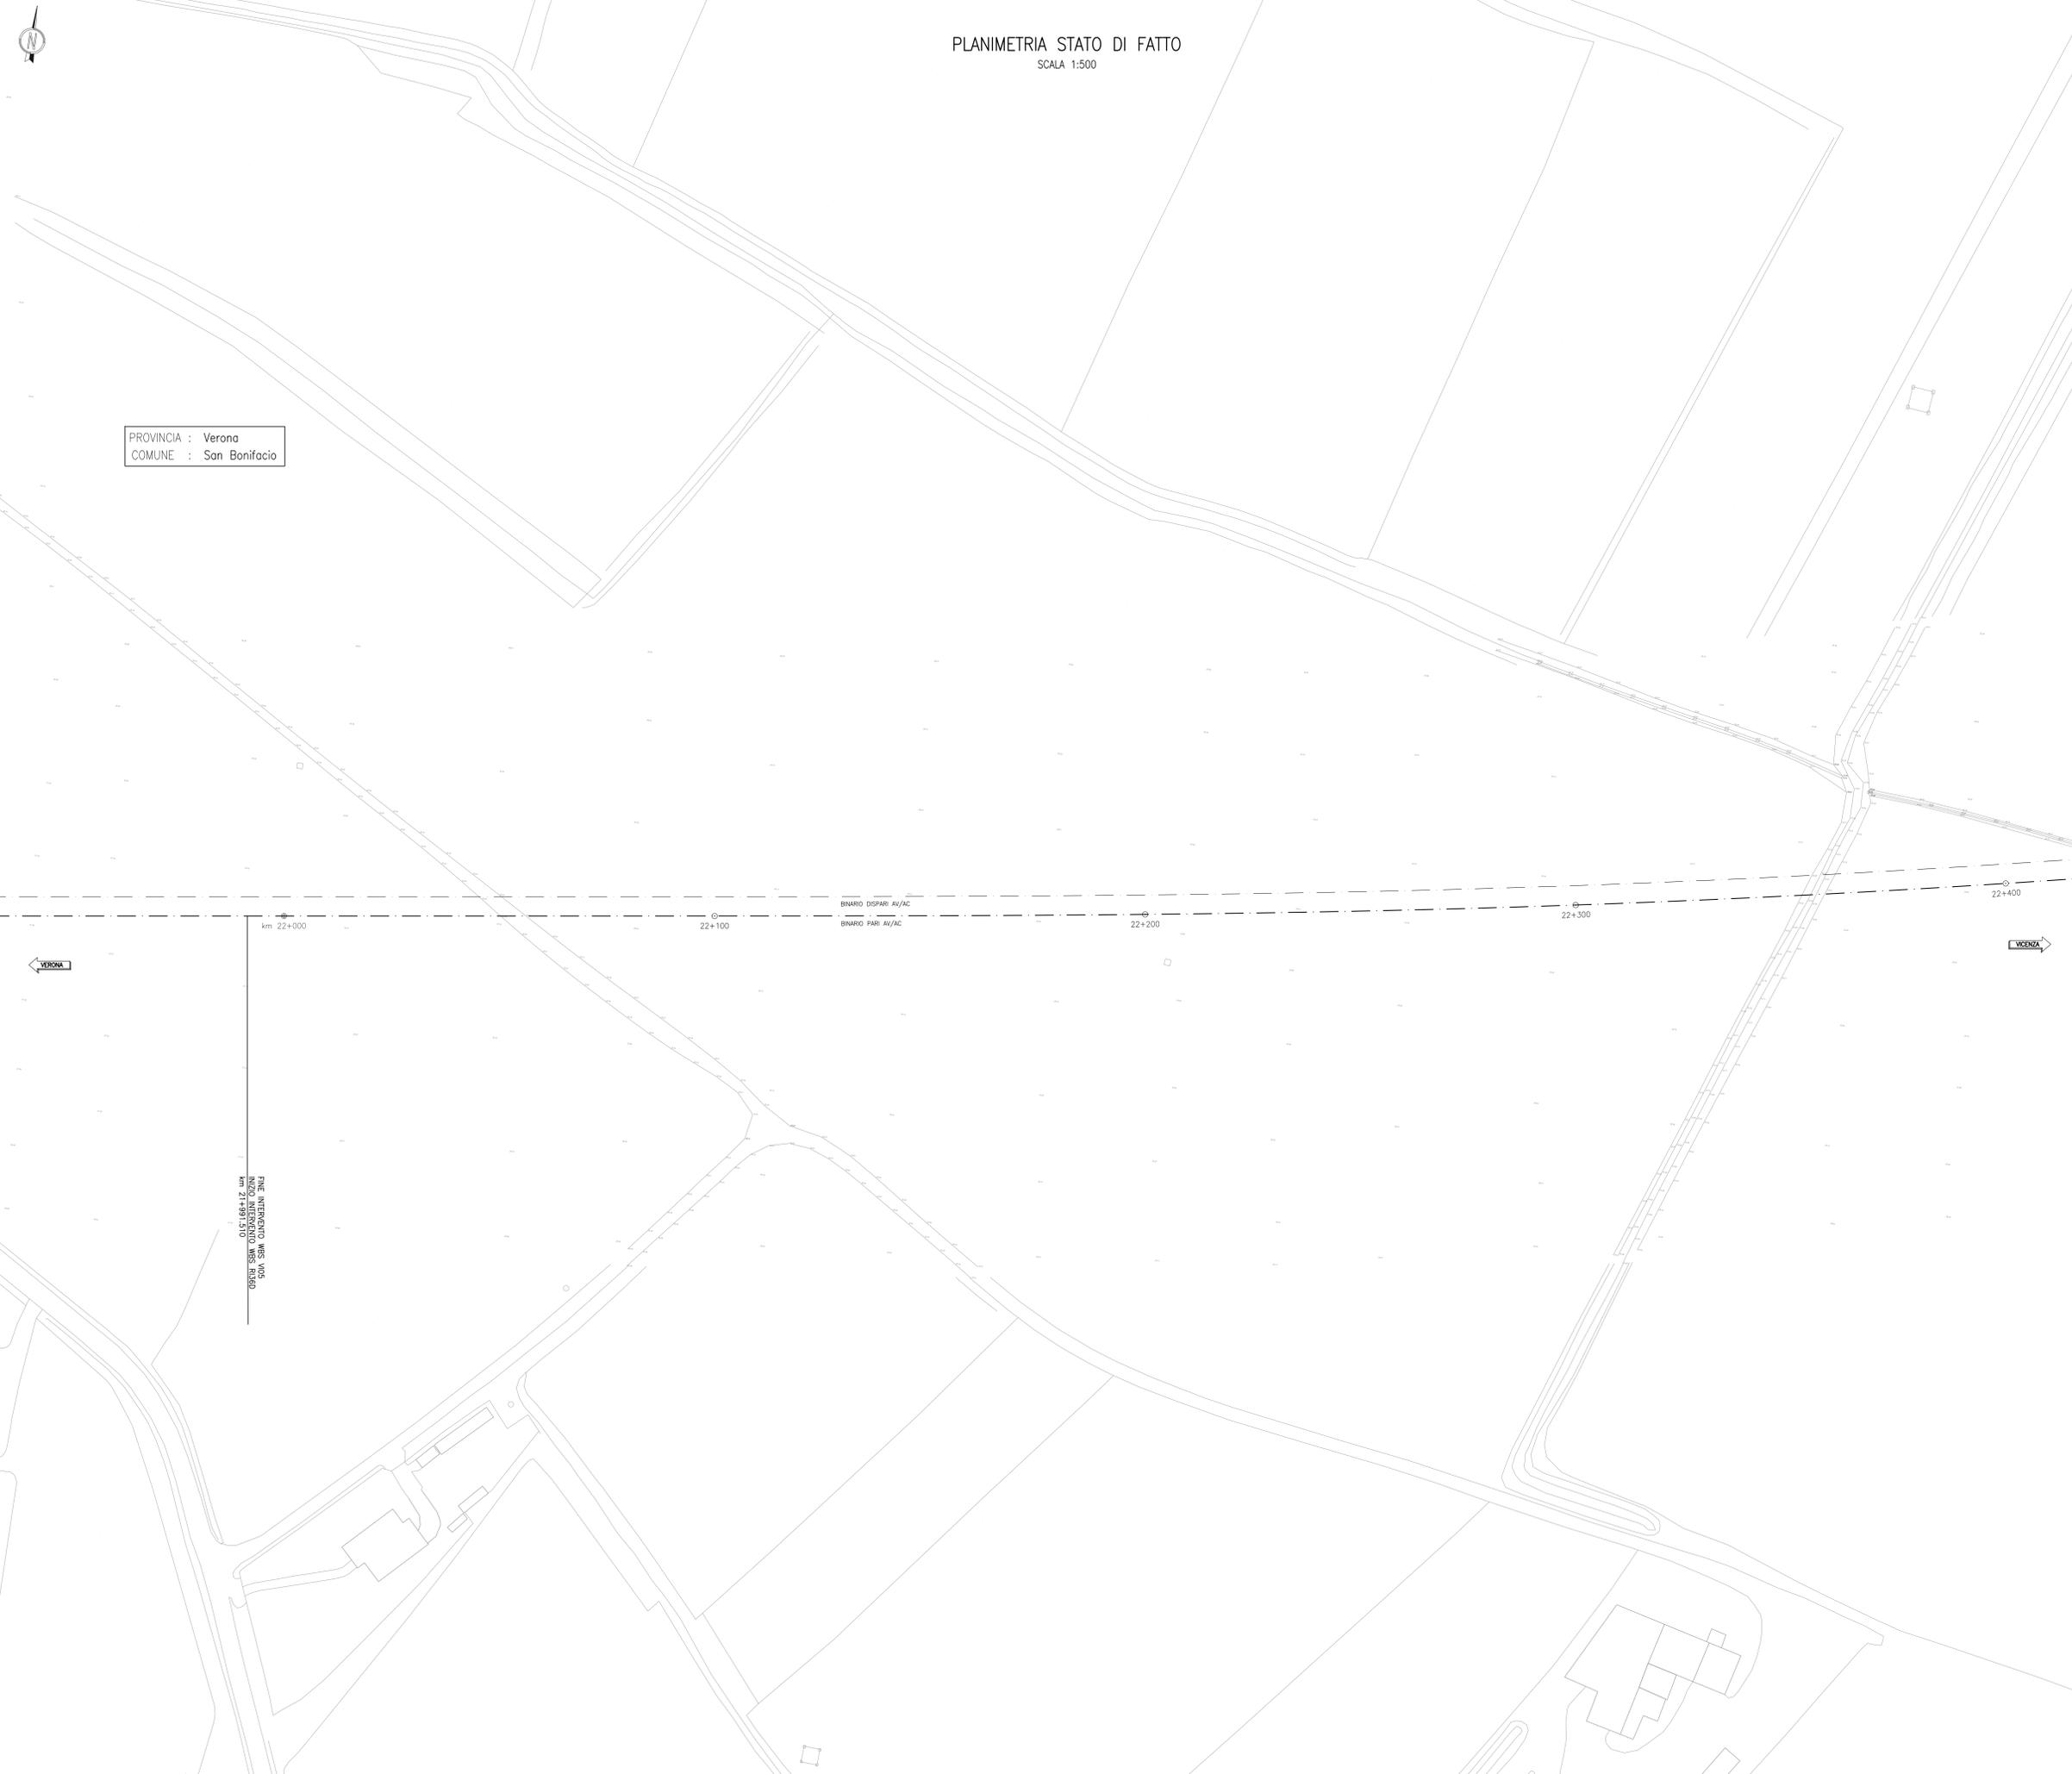

LINEA INTERMEDIO ANSA 1025
km 21+992,67 - km 22+748,51

COMMITTENTE:

ALTA SORVEGLIANZA:

GENERAL CONTRACTOR:

INFRASTRUTTURE FERROVIARIE STRATEGICHE DEFINITE DALLA LEGGE OBIETTIVO N. 443/01
LINEA A.V. / A.C. TORINO-VENEZIA Tratta VERONA-PADOVA
Lotto funzionale Verona-Bivio Vicenza
PROGETTO ESECUTIVO
RILEVATI
RILEVATO FERROVIARIO DAL KM 21+992,67 AL KM 22+748,51
GENERALE
Planimetria stato di fatto - Tav. 1

GENERAL CONTRACTOR		DIRETTORE LAVORI		SCALA :
Consorzio IricoTV Due		Ing. Luca MESSIGLER		1:500
COMMESSA	LOTTO	FASE	ENTE	TIPO DOC.
IN17	12	E	12	PR
OPERA/DISCIPLINA	PROG.	REV.	FOGLIO	
R1316D0	001	A	001-002	

PROGETTAZIONE		VISTO CONSORZIO IRICO TV DUE	
Rev.	Descrizione	Esadmo	Data
A	BASICO	F. BOVICH	10/2021
B			
C			