

PLANIMETRIA STATO DI FATTO  
Scala 1:500

DESEGNI DI RIFERIMENTO


DESCRIZIONE	CODICE
ELENCO ELABORATI:	IN1712E2ER3700001A
RELAZIONE TECNICA GENERALE	IN1712E2PR3700001A
RELAZIONE DI COMPONTO PD/PE	IN1712E2PR3700002A
PLANIMETRIA STATO DI FATTO	IN1712E2PR3700003A
PLANIMETRIA DI PROGETTO	IN1712E2PR3700004A
PROFILI LONGITUDINALE	IN1712E2PR3700005A
SEZIONI TIPO E PARTICOLARI	IN1712E2PR3700006A
SEZIONI TRASVERSALI - TAV. 1	IN1712E2PR3700007A
SEZIONI TRASVERSALI - TAV. 2	IN1712E2PR3700008A
SEZIONI TRASVERSALI - TAV. 3	IN1712E2PR3700009A
SEZIONI TRASVERSALI - TAV. 4	IN1712E2PR3700010A
TABELLARI MOVIMENTI TERRA	IN1712E2PR3700011A
RELAZIONE IDRAULICA SMIANTAMENTO ACQUE	IN1712E2PR3700012A
PLANIMETRIA IDRAULICA E SEZIONI DI SCARICO	IN1712E2PR3700013A
PAZZOLA BIS LATO E.D. AL KM 23+700,00 - Piano, sezioni e particolari	IN1712E2PR3700014A

NOTE GENERALI

• m 0+100	ETTOMETRICA
• m 0+500	CHILOMETRICA
← DIREZIONE	DIREZIONI
⊕	DIREZIONE NORD GEOGRAFICO


- TUTTE LE PROGRESSIVE SONO RIFERITE AL BINARIO PARI, SALVO OVE DIVERSAMENTE SPECIFICATO

CARATTERISTICHE DEI MATERIALI

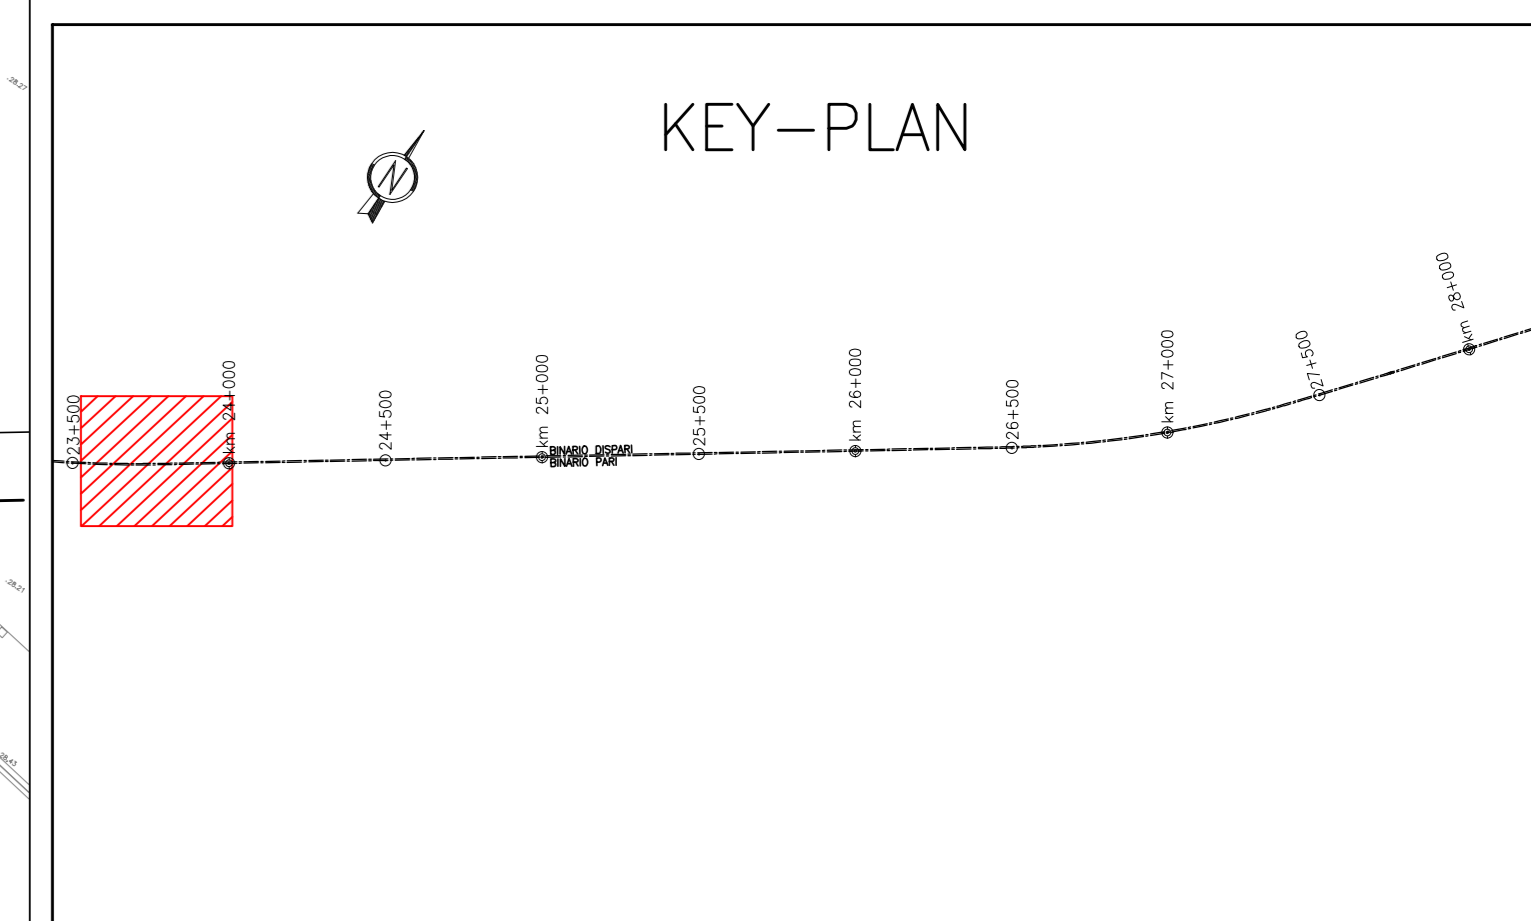

VERONA

VICENZA

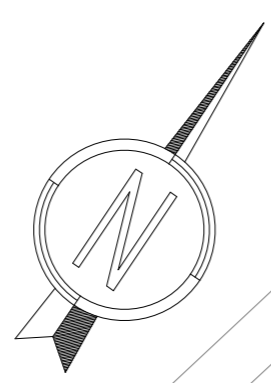

PROVINCIA : Verona  
COMUNE : San Bonifacio

COMMITTENTE:  **RFI**  
RETE FERROVIARIA ITALIANA  
GRUPPO FERROVIE DELLO STATO

ALTA Sorveglianza:  **ITALFERR**  
GRUPPO FERROVIE DELLO STATO

GENERAL CONTRACTOR:  **Consortio Iric-IV Due**

**INFRASTRUTTURE FERROVIARIE STRATEGICHE DEFINITE DALLA LEGGE OBIETTIVO N. 443/01**  
**LINEA A.V. /A.C. TORINO-VENEZIA Tratta VERONA-PADOVA**  
**Lotto funzionale Verona-Bivio Vicenza**  
**PROGETTO ESECUTIVO**

RILEVATI  
RILEVATO FERROVIARIO DAL KM 23+537.83 AL KM 23+978.00  
GENERALE  
PLANIMETRIA STATO DI FATTO

GENERAL CONTRACTOR	DIRETTORE LAVORI	SCALA
Consortio Iric-IV Due	Ing. Luca SERRAVALLO	1:500

CONSEGNA	LAVORI	FASE	EMER	TIPO DOC.	OPERAZIONE	PROG.	REV.	FOGGIO
1	1	E	1	P	R	1	0	1

Progettazione	Revisione	Data	Verificato	Data	Approvato	Data	Stampato	Data
A	EMISSIVE	15/10/21	CEG	15/10/21	CEG	15/10/21		
B								
C								

GG: 837797C01    CLP: J41E9100000009    File: \\1712E2PR3700004\_01\_01.dwg  
Progetto cofinanziato dalla Unione Europea    Cod. origine: 0303

TUTTI I DIRITTI DEL PRESENTE DOCUMENTO SONO RISERVATI. LA PRODUZIONE ANCHE PARZIALE È VIETATA.