PLANIMETRIA DI PROGETTO

Scala 1:500

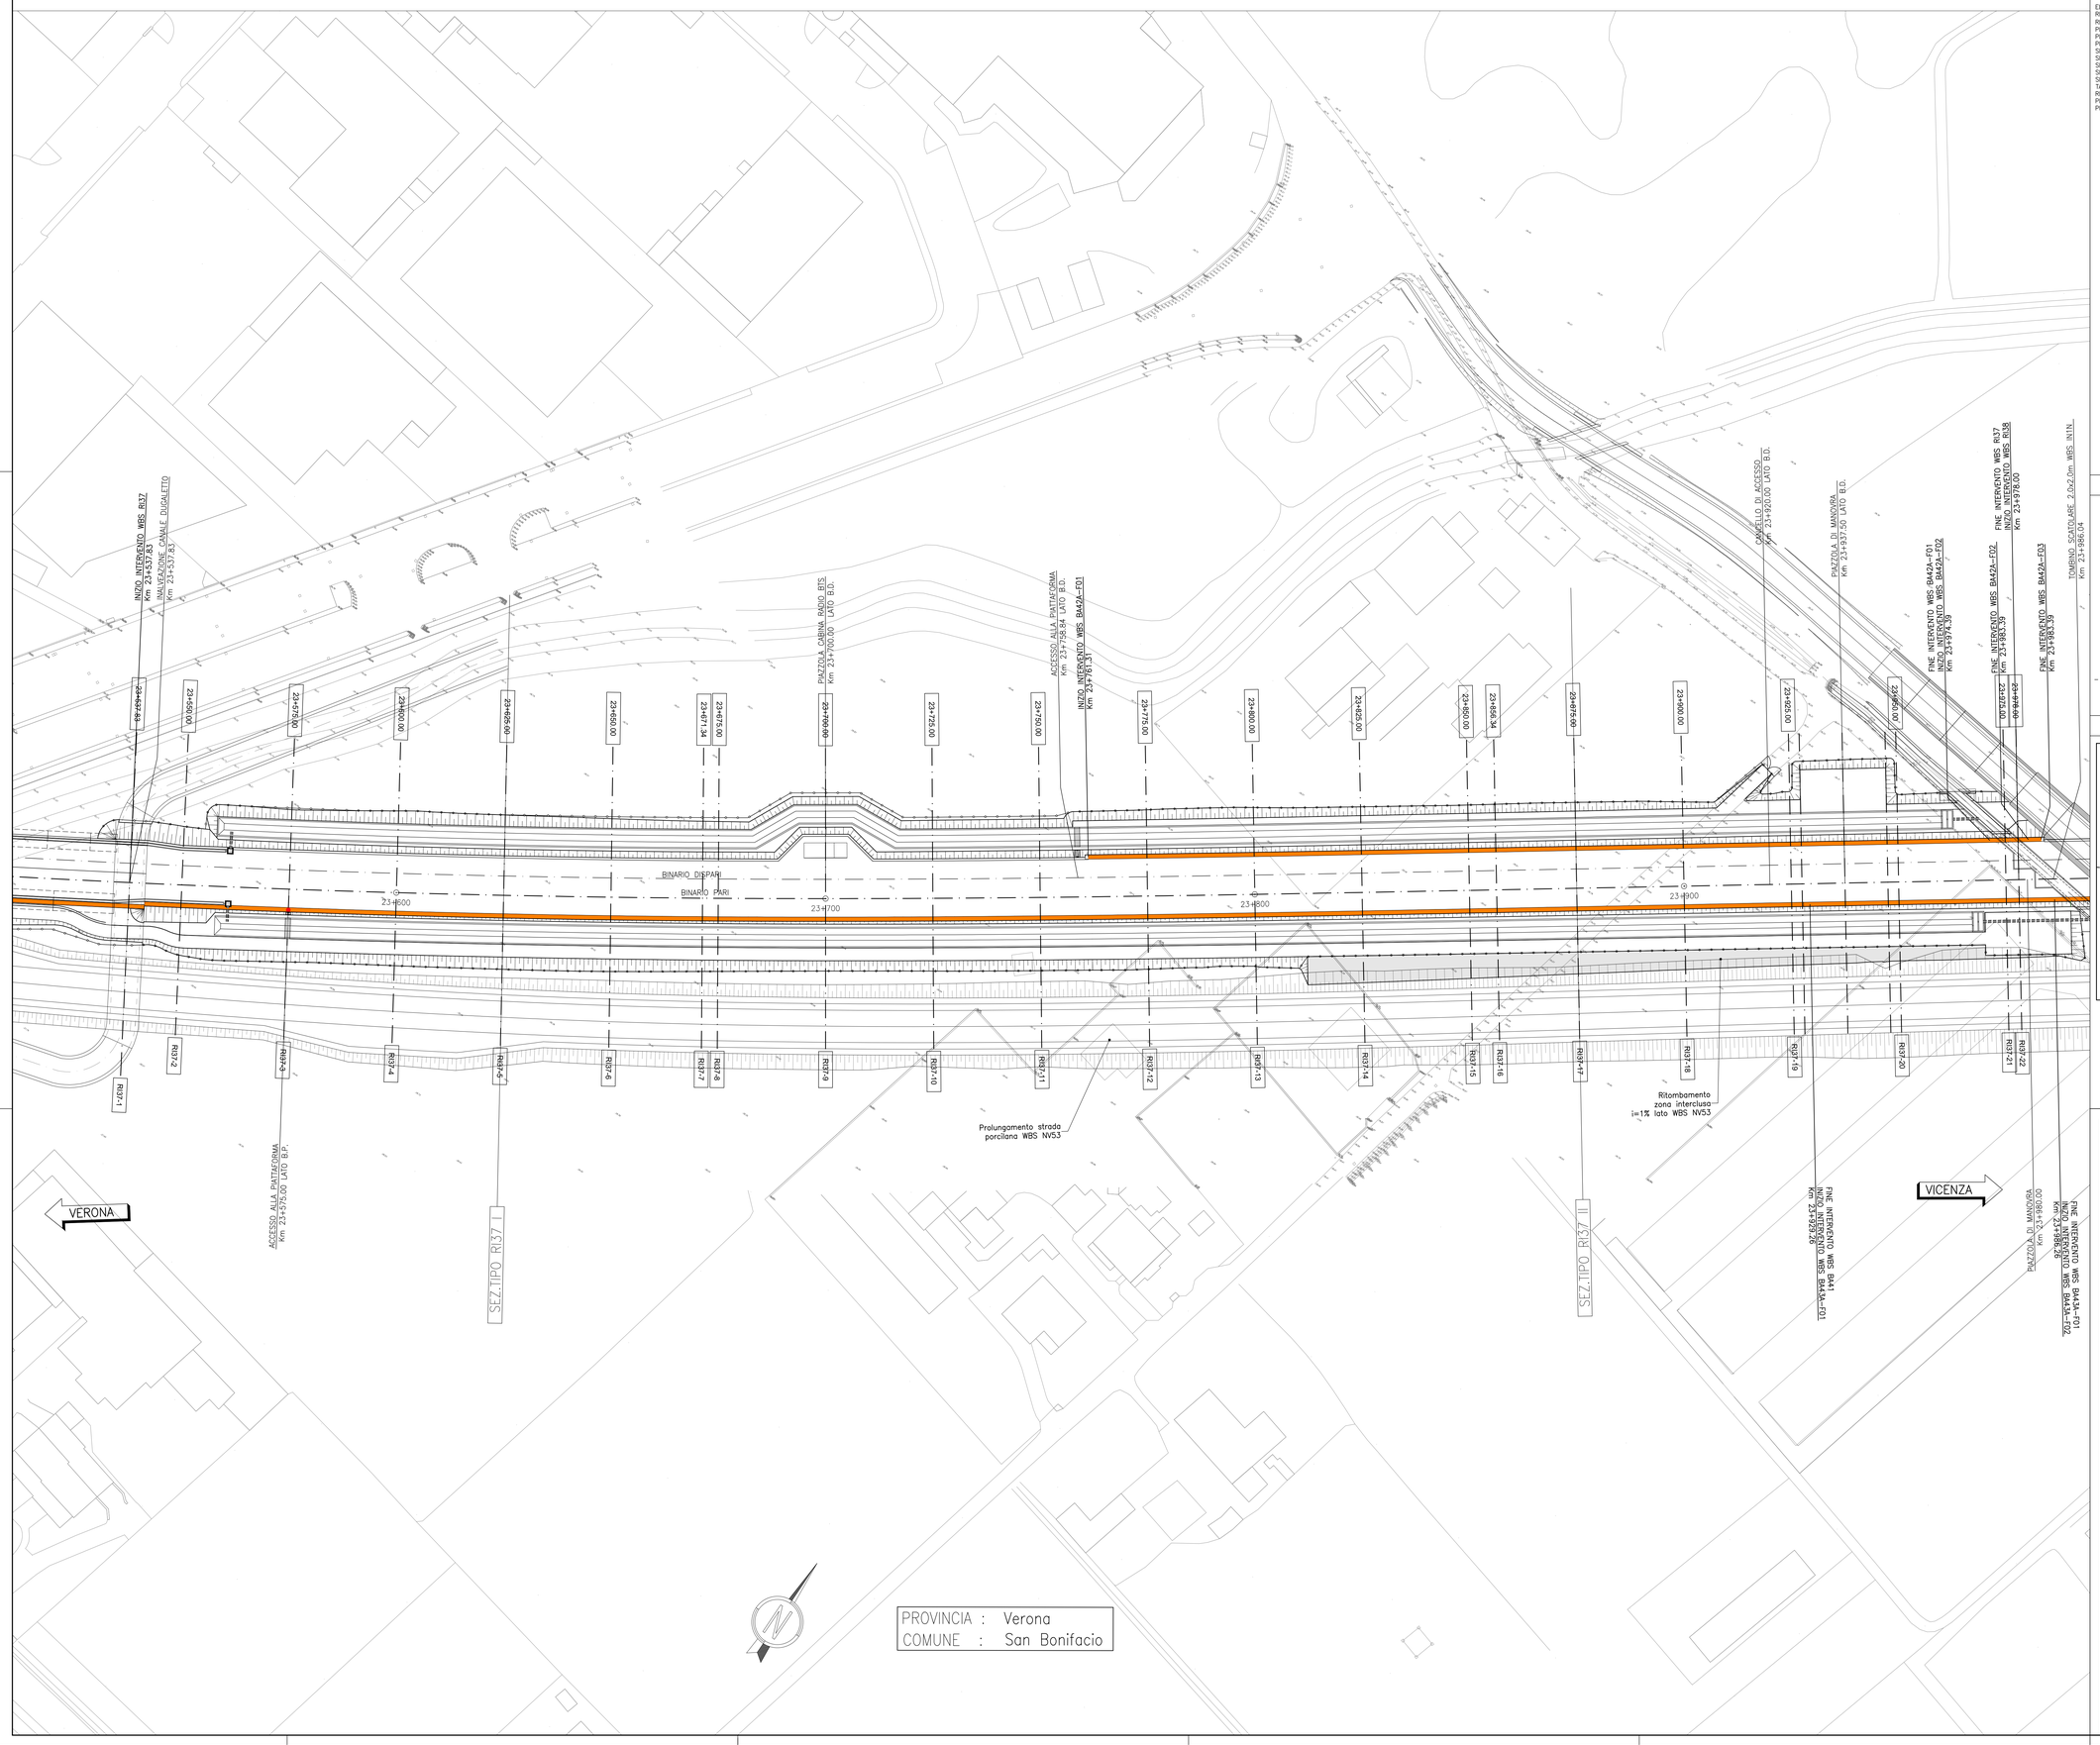

PROVINCIA : Verona
COMUNE : San Bonifacio

DISEGNI DI RIFERIMENTO

DESCRIZIONE	CODICE
ELENCO ELABORATI	IN1712E2ZER13700001A
RELAZIONE TECNICA GENERALE	IN1712E2ROR13700001A
RELAZIONE DI CONFRONTO PD/PE	IN1712E2RGR13700003A
PLANIMETRIA STATO DI FATTO	IN1712E2P8RI3700001A
PLANIMETRIA DI PROGETTO	IN1712E2P8RI3700002A
PROFILO LONGITUDINALE	IN1712E2F7RI3700001A
SEZIONI TIPO E PARTICOLARI	IN1712E0WZRI3700001A
SEZIONI TRASVERSALI – TAV. 1	IN1712E0W9RI3700001A
SEZIONI TRASVERSALI – TAV. 2	IN1712E0W9RI3700002A
SEZIONI TRASVERSALI – TAV. 3	IN1712E0W9RI3700003A
SEZIONI TRASVERSALI – TAV. 4	IN1712E0W9RI3700004A
TABULATI MOVIMENTI TERRA	IN1712E2TIRI3700001A
RELAZIONE IDRAULICA SMALTIMENTO ACQUE	IN1712E2RIRI3704001A
PLANIMETRIA IDRAULICA E SEZIONI DI SCARICO	IN1712E2PZRI3704001A
PIAZZOLA BTS LATO B.D. AL KM 23+700,00 – Pianta, sezioni e particolari	IN1712E2PZRI3700001A

NOTE GENERALI

⊕ 0+100	ETTOMETRICA		RECINZIONE FERROVIARIA
⊕ km 0+000	CHILOMETRICA		SCALA DI ACCESSO ALLA LINEA
DIREZIONE	DIREZIONI		PORTA DI ACCESSO ALLA LINEA
	DIREZIONE NORD GEOGRAFICO		CANCELLO DI ACCESSO
	BARRIERA DI SICUREZZA TIPO H2 BORDO RILEVATO		DEMOLIZIONI
	BARRIERA DI SICUREZZA TIPO H2 BORDO PONTE		BARRIERA ANTIRUMORE
I CONSOLIDAMENTI DEL TERRENO SONO INDICATI NEGLI APPOSITI ELABORATI			

– TUTTE LE PROGRESSIVE SONO RIFERITE AL BINARIO PARI, SALVO OVE DIVERSAMENTE SPECIFICATO

CARATTERISTICHE DEI MATERIALI

KEY–PLAN

COMMITTENTE: RFI RETE FERROVIARIA ITALIANA – GRUPPO FERROVIE DELLO STATO

ALTA SORVEGLIANZA: ITALFERR – GRUPPO FERROVIE DELLO STATO

GENERAL CONTRACTOR: Consorzio IricaW Due

INFRASTRUTTURE FERROVIARIE STRATEGICHE DEFINITE DALLA LEGGE OBIETTIVO N. 443/01

LINEA A.V. /A.C. TORINO-VENEZIA Tratta VERONA-PADOVA
Lotto funzionale Verona-Bivio Vicenza

PROGETTO ESECUTIVO

RILEVATI

RILEVATO FERROVIARIO DAL KM 23+537.83 AL KM 23+978.00

GENERALE

PLANIMETRIA DI PROGETTO

GENERAL CONTRACTOR	DIRETTORE LAVORI	SCALA :
Consorzio Iricav Due ing. Paolo CARNEVALI Data: Ottobre 2021		1:500

COMMESSA	LOTTO	FASE	ENTE	TIPO DOC.	OPERA/DISCIPLINA	PROGR.	REV.	FOGLIO
IN17	12	E	12	P8	RI3700	002	A	n°

Consorzio IricaW Due — VISTO CONSORZIO IRICAV DUE: Firma ing. Luca MARDOTTI, Data Ottobre 2021

Progettazione :

Rev.	Descrizione	Redatto	Data	Verificato	Data	Approvato	Data
A	EMISSIONE	Angius	15/10/21	Cordaro	15/10/21	Calogero	15/10/21
B							
C							

IL PROGETTISTA: ORDINE DEGLI INGEGNERI DELLA PROVINCIA DI ROMA, Sezione A, n. 21784, Settore Civile e Ambientale

COG. 8377957CD1 — CUP: J41E91000000009 — File: IN1712E2P8RI3700002A_01.DWG — Cod. origine: CONCI

Progetto cofinanziato dalla Unione Europea

Scala di plot:

TUTTI I DIRITTI DEL PRESENTE DOCUMENTO SONO RISERVATI. LA PRODUZIONE ANCHE PARZIALE È VIETATA.