


DESCRIZIONE	CODICE
ELENCO ELABORATI	RN171252ERK300001A
RELAZIONE TECNICA GENERALE	RN171252ERK300001A
RELAZIONE DI CONFRONTO PD/PE	RN171252ERK300001A
PLANIMETRIA STATO DI FATTO	RN171252ERK300001A
PLANIMETRIA DI PROGETTO	RN171252ERK300001A
PROFILO LONGITUDINALE	RN171252ERK300001A
SEZIONI TIPO E PARTICOLARI	RN171252ERK300001A
SEZIONI TRASVERSALI - Tav. 1	RN171252ERK300001A
SEZIONI TRASVERSALI - Tav. 2	RN171252ERK300001A
SEZIONI TRASVERSALI - Tav. 3	RN171252ERK300001A
SEZIONI TRASVERSALI - Tav. 4	RN171252ERK300001A
SEZIONI TRASVERSALI - Tav. 5	RN171252ERK300001A
TABELLE MISURE IN TERRA	RN171252ERK300001A
RELAZIONE IDRAULICA SMALTIMENTO ACQUE	RN171252ERK300001A
PLANIMETRIA IDRAULICA E SEZIONI DI SCARICO	RN171252ERK300001A

NOTE GENERALI

1:100	ETIMOMETRICA	RECINZIONE FERROVIARIA
1:1000	CHILOMETRICA	SCALA DI ACCESSO ALLA LINEA
←	DIREZIONI	PORTA DI ACCESSO ALLA LINEA
↑	DIREZIONE NORD GEOGRAFICO	CANCELLO DI ACCESSO
—	BARRIERA DI SICUREZZA TIPO H2 BORDO RILEVATO	DEMOLIZIONI
—	BARRIERA DI SICUREZZA TIPO H2 BORDO PONTE	BARRIERA ANTIRUMORE


I CONSOLIDAMENTI DEL TERRENO SONO INDICATI NEGLI APPOSITI ELABORATI

CARATTERISTICHE DEI MATERIALI

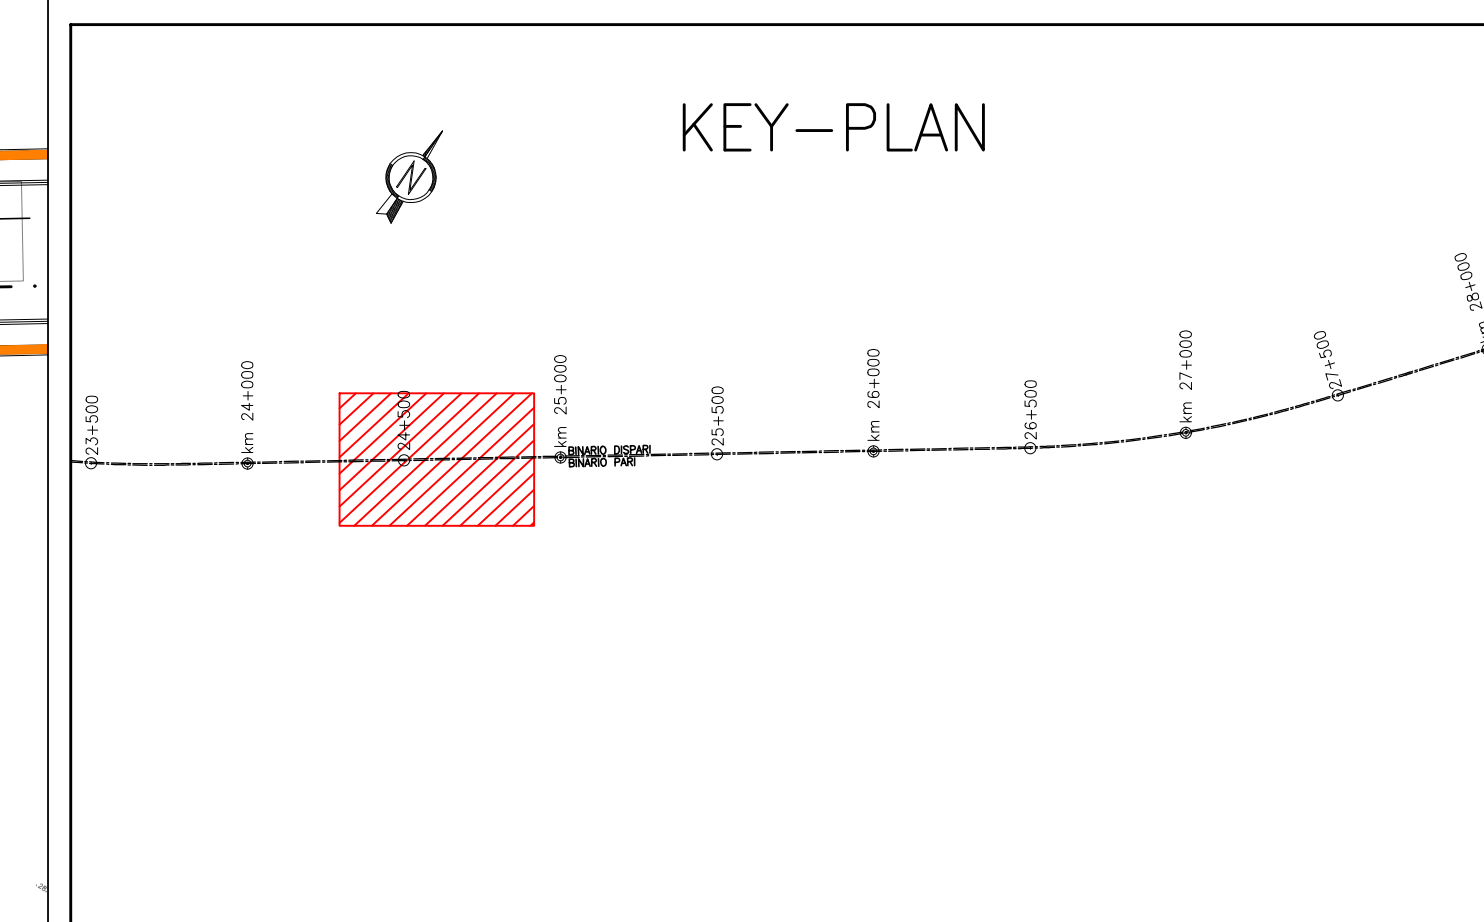

VERONA

VICENZA

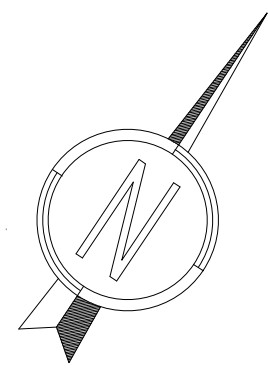

PROVINCIA : Verona
COMUNE : San Bonifacio

COMMITTENTE: **SRFI** RETTE FERROVIARIE ITALIANE GRUPPO FERROVIE DELLO STATO

ALTA SOVRIGLIANZA: **ITALFERR** GRUPPO FERROVIE DELLO STATO

GENERAL CONTRACTOR: **Consorzio Irico-VV Due**

INFRASTRUTTURE FERROVIARIE STRATEGICHE DEFINITE DALLA LEGGE OBIETTIVO N. 443/01
LINEA A.V. /A.C. TORINO-VENEZIA Tratto VERONA-PADOVA
Lotto funzionale Verona-Bivio Vicenza

PROGETTO ESECUTIVO
RILEVATO FERROVIARIO DAL KM 23+978.00 AL KM 24+368.00
GENERALE

PLANIMETRIA DI PROGETTO

COMPILAZIONE	LOTTO	FASE	ENTE	TIPO DOC.	OPERA/DISCIPLINA	PROG.	REV.	FOGLIO
1/17	12	E	12	P8	R13/9/00	002	A	1/1

VISTO CONSORSO IRI/CFV/DUE

Progettazione: **Consorzio Irico-VV Due**

Rev.	Descrizione	Redatto	Data	Verificato	Data	Approvato	Data
A	ESECUTIVA	...	15/10/2011	...	15/10/2011	...	15/10/2011
B							
C							

CUP: J41E11000000009

Progetto cofinanziato dalla Unione Europea