


| DESCRIZIONE | CODICE |
|---------------------------------------|---------------------|
| RELAZIONE TECNICA GENERALE | IM1712E2PBR43A0001A |
| RELAZIONE DI MODIFICA PD/PE | IM1712E2PBR43A0002A |
| PLANIMETRIA STATO DI FATTO | IM1712E2PBR43A0003A |
| PLANIMETRIA DI PROGETTO | IM1712E2PBR43A0004A |
| PROFILI LONGITUDINALE | IM1712E2PBR43A0005A |
| SEZIONI TIPO E PARTICOLARI | IM1712E2PBR43A0006A |
| SEZIONI TRASVERSALI - TAV. 1 | IM1712E2PBR43A0007A |
| SEZIONI TRASVERSALI - TAV. 2 | IM1712E2PBR43A0008A |
| SEZIONI TRASVERSALI - TAV. 3 | IM1712E2PBR43A0009A |
| TABELLARI MOMENTI TERRE | IM1712E2PBR43A0010A |
| RELAZIONE IDRAULICA SMALTIMENTO ACQUE | IM1712E2PBR43A0011A |
| PLANIMETRIA IDRAULICA TAV.1 | IM1712E2PBR43A0012A |
| PLANIMETRIA IDRAULICA TAV.2 | IM1712E2PBR43A0013A |
| PLANIMETRIA IDRAULICA TAV.3 | IM1712E2PBR43A0014A |

PROVINCIA VERONA
COMUNE SAN BONIFACIO

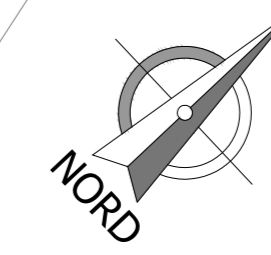


NOTE GENERALI

| | |
|------------|---------------------------|
| ● 0+100 | ETOMETRICA |
| ● km 0+000 | CHILOMETRICA |
| ← VERONA | DIREZIONI |
| ⊕ | DIREZIONE NORD GEOGRAFICO |

- TUTTE LE PROGRESSIVE SONO RIFERITE AL BINARIO PARI, SALVO OVE DIVERSAMENTE SPECIFICATO

CARATTERISTICHE DEI MATERIALI

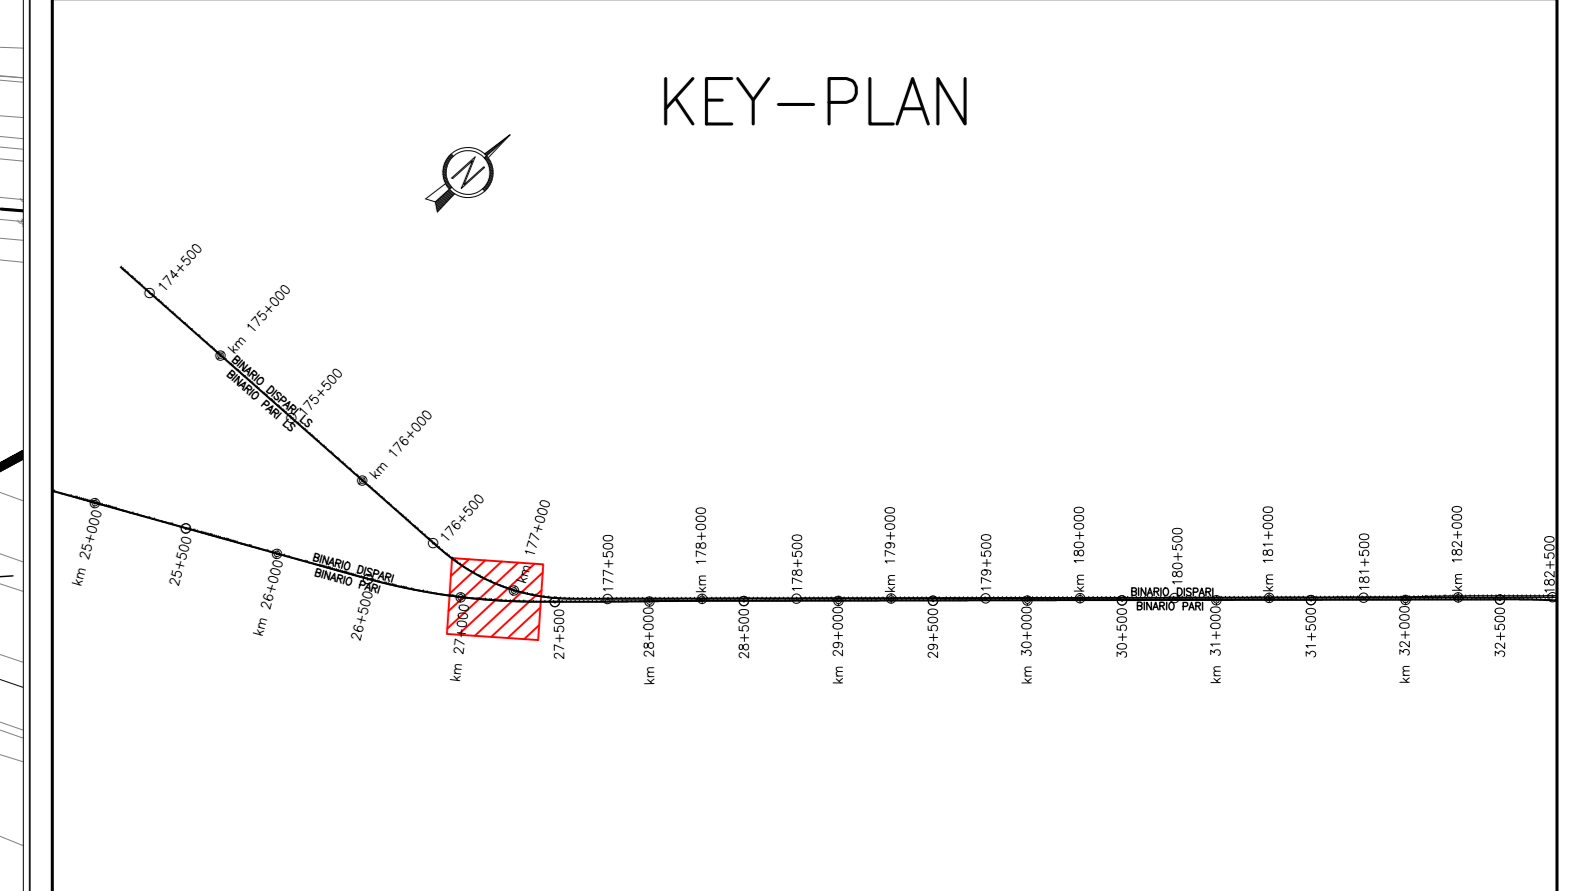

FINE INTERVENTO MRS RM2
INIZIO INTERVENTO MRS RM3
km. 26+957,72

FINE INTERVENTO MRS RM3
INIZIO INTERVENTO MRS RM4
km. 27+379,82

VERONA

VICENZA

COMMITTENTE:

ALTA SORVEGLIANZA:

GENERAL CONTRACTOR:

INFRASTRUTTURE FERROVIARIE STRATEGICHE DEFINITE DALLA LEGGE OBIETTIVO N. 443/01
LINEA A.V. / A.C. TORINO-VENEZIA Tratta VERONA-PADOVA
Lotto funzionale Verona-Bivio Vicenza
PROGETTO ESECUTIVO
RILEVATI
RILEVATO FERROVIARIO DA PK 26+957,72 A PK 27+379,82
GENERALE
PLANIMETRIA STATO DI FATTO

| | | | | SCALA: 1:500 | | | | | | | | | | | | | | | | | | | | | | | | | | | | | | | | |
|--|-------------|---------|------------|------------------|------------|-------------|------------|------|------------|------|-----------|------|---|-------------|---------|------------|-----|------------|----------|------------|---|--|--|--|--|--|--|--|---|--|--|--|--|--|--|--|
| PROGETTISTA | LOTTO | FASE | REVISIONI | PROG. REV. FODRO | | | | | | | | | | | | | | | | | | | | | | | | | | | | | | | | |
| 17 | 12 | E | 12 | P | | | | | | | | | | | | | | | | | | | | | | | | | | | | | | | | |
| | | | | | | | | | | | | | | | | | | | | | | | | | | | | | | | | | | | | |
| <p>Progettazione:</p> <table border="1"> <thead> <tr> <th>Rev.</th> <th>Descrizione</th> <th>Redatto</th> <th>Data</th> <th>Verificato</th> <th>Data</th> <th>Approvato</th> <th>Data</th> </tr> </thead> <tbody> <tr> <td>A</td> <td>ESPOSIZIONE</td> <td>Shimizu</td> <td>12/05/2021</td> <td>Dez</td> <td>12/05/2021</td> <td>Giuseppe</td> <td>12/05/2021</td> </tr> <tr> <td>B</td> <td></td> <td></td> <td></td> <td></td> <td></td> <td></td> <td></td> </tr> <tr> <td>C</td> <td></td> <td></td> <td></td> <td></td> <td></td> <td></td> <td></td> </tr> </tbody> </table> | | | | | Rev. | Descrizione | Redatto | Data | Verificato | Data | Approvato | Data | A | ESPOSIZIONE | Shimizu | 12/05/2021 | Dez | 12/05/2021 | Giuseppe | 12/05/2021 | B | | | | | | | | C | | | | | | | |
| Rev. | Descrizione | Redatto | Data | Verificato | Data | Approvato | Data | | | | | | | | | | | | | | | | | | | | | | | | | | | | | |
| A | ESPOSIZIONE | Shimizu | 12/05/2021 | Dez | 12/05/2021 | Giuseppe | 12/05/2021 | | | | | | | | | | | | | | | | | | | | | | | | | | | | | |
| B | | | | | | | | | | | | | | | | | | | | | | | | | | | | | | | | | | | | |
| C | | | | | | | | | | | | | | | | | | | | | | | | | | | | | | | | | | | | |
| <p>File: s:\1712E2PBR43A0003A.dwg Cod. origine: 0000</p> | | | | | | | | | | | | | | | | | | | | | | | | | | | | | | | | | | | | |