PLANIMETRIA STATO DI FATTO

Scala 1:500

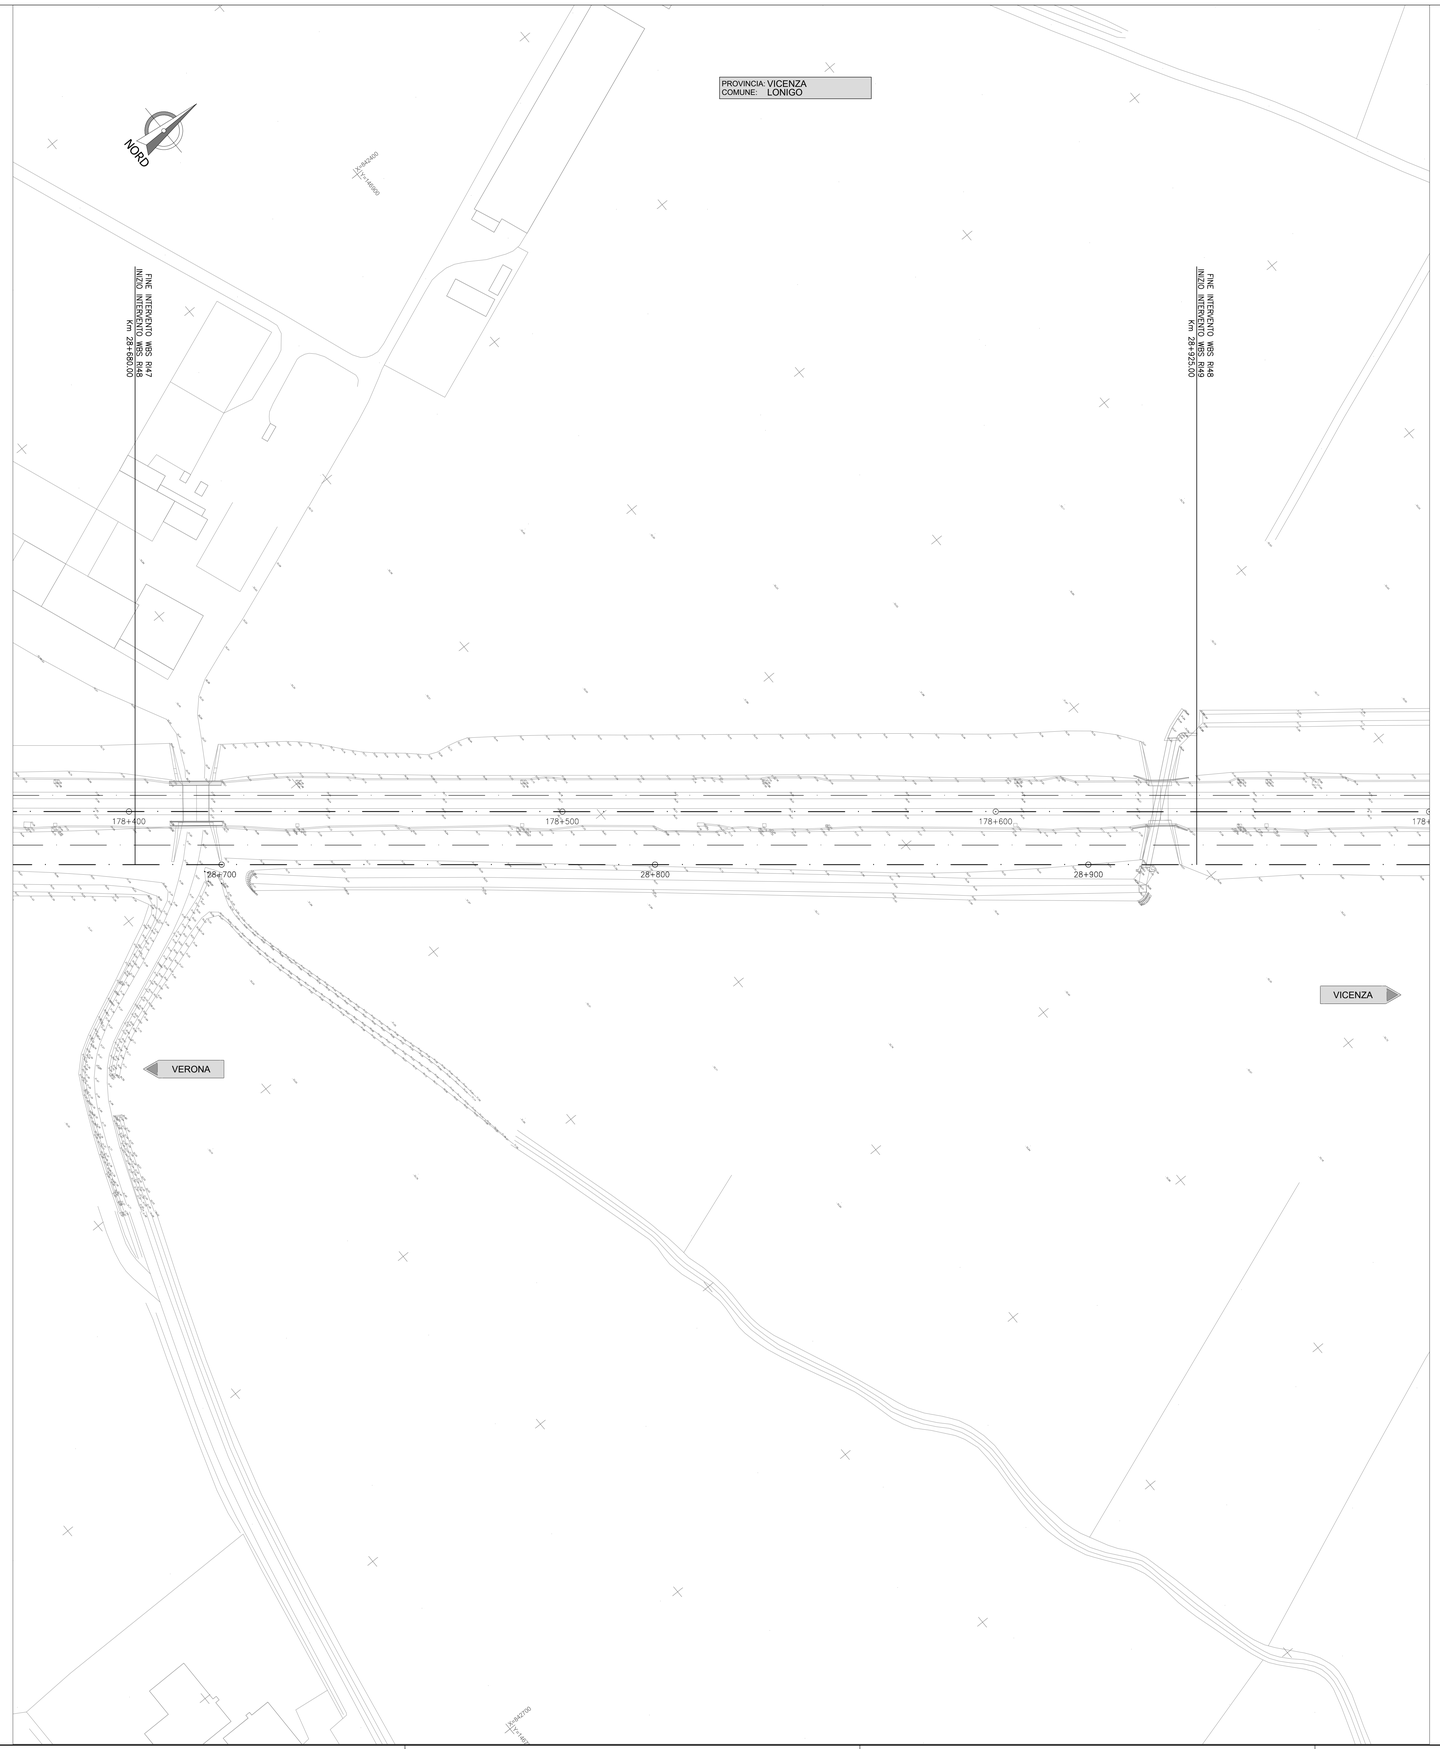

DISEGNI DI RIFERIMENTO

DESCRIZIONE	CODICE
RELAZIONE TECNICA GENERALE	IN1712E2RORI48A0001A
RELAZIONE DI MODIFICA PD/PE	IN1712E2RORI48A0002A
PLANIMETRIA STATO DI FATTO	IN1712E2PBRI48A0001A
PLANIMETRIA DI PROGETTO	IN1712E2PBRI48A0002A
PROFILO LONGITUDINALE	IN1712E2F7RI48A0001A
SEZIONI TIPO E PARTICOLARI	IN1712E2WZRI48A0001A
SEZIONI TRASVERSALI – TAV. 1	IN1712E2W9RI48A0001A
SEZIONI TRASVERSALI – TAV. 2	IN1712E2W9RI48A0002A
TABULATI MOVIMENTI TERRA	IN1712E2TTRI48A0001A
RELAZIONE IDRAULICA SMALTIMENTO ACQUE	IN1712E2RIRI48A4001A
PLANIMETRIA IDRAULICA	IN1712E2PBRI48A4001A
INTASAMENTO OPERA ALLA PK 28+694.00	IN1712E2PZRI4B0900A
INTASAMENTO OPERA ALLA PK 28+916.64	IN1712E2PZRI4B0901A

NOTE GENERALI

0+100	ETTOMETRICA
km 0+000	CHILOMETRICA
VERONA	DIREZIONI
	DIREZIONE NORD GEOGRAFICO

– TUTTE LE PROGRESSIVE SONO RIFERITE AL BINARIO PARI, SALVO OVE DIVERSAMENTE SPECIFICATO

CARATTERISTICHE DEI MATERIALI

KEY–PLAN

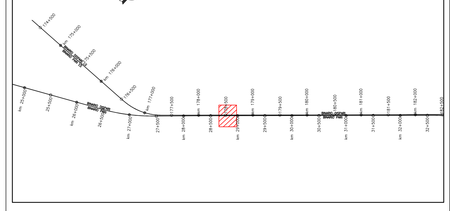

COMMITTENTE: RFI RETE FERROVIARIA ITALIANA – GRUPPO FERROVIE DELLO STATO

ALTA SORVEGLIANZA: ITALFERR – GRUPPO FERROVIE DELLO STATO

GENERAL CONTRACTOR: Consorzio IricoV Due

INFRASTRUTTURE FERROVIARIE STRATEGICHE DEFINITE DALLA LEGGE OBIETTIVO N. 443/01

LINEA A.V. /A.C. TORINO-VENEZIA Tratta VERONA-PADOVA
Lotto funzionale Verona-Bivio Vicenza

PROGETTO ESECUTIVO

RILEVATI

RILEVATO FERROVIARIO DA PK 28+680,00 A PK 28+925,00

GENERALE

PLANIMETRIA STATO DI FATTO

GENERAL CONTRACTOR	DIRETTORE LAVORI	SCALA:
Il Responsabile Integratore ing. Paolo Carbonara Data: Set. 2021	Consorzio Iricav Due ing. Paolo Carbonara Data: Set. 2021	Data: 1:500

COMMESSA	LOTTO	FASE	ENTE	TIPO DOC.	OPERA/DISCIPLINA	PROGR.	REV.	FOGLIO
IN17	12	E	12	PB	RI4800	001	A	

Consorzio IricoV Due — VISTO CONSORZIO IRICAV DUE: Firma: ing. Luca Fanfoni — Data: Set. 2021

Progettazione :

Rev.	Descrizione	Redatto	Data	Verificato	Data	Approvato	Data
A	EMISSIONE	Ghetta	Set. 2021	Cerri	Set. 2021	Delogu	Set. 2021
B							
C							

CIG. 8377957CD1 — CUP: J41E91000000009 — File: IN1712E2PBRI4800001A.DWG — Cod. origine: CDC3

Progetto cofinanziato dalla Unione Europea

Scala di plot: — TUTTI I DIRITTI DEL PRESENTE DOCUMENTO SONO RISERVATI. LA PRODUZIONE ANCHE PARZIALE È VIETATA