


PLANIMETRIA STATO DI FATTO
Scala: 1:500

DESEIINI DI RIFERIMENTO

DESCRIZIONE	CODICE
RELAZIONE TECNICA GENERALE	IM1712E2R0R6200001
RELAZIONE DI MODIFICA PD/PE	IM1712E2R0R6200002
PLANIMETRIA STATO DI FATTO	IM1712E2R0R6200001
PLANIMETRIA DI PROGETTO GENERALE	IM1712E2R0R6200002
PROFILI LONGITUDINALE	IM1712E2R0R6200001
SEZIONI TIPO E PARTICOLARI	IM1712E2R0R6200001
SEZIONI TRASVERSALI - TAV. 1	IM1712E2R0R6200001
SEZIONI TRASVERSALI - TAV. 2	IM1712E2R0R6200002
SEZIONI TRASVERSALI - TAV. 3	IM1712E2R0R6200003
SEZIONI TRASVERSALI - TAV. 4	IM1712E2R0R6200004
TABELLE MOVIMENTI TERRA	IM1712E2R0R6200001
RELAZIONE IDRAULICA SMALTIMENTO ACQUE GENERALI	IM1712E2R0R6200001
PLANIMETRIA IDRAULICA E SEZIONE DI SCARICO	IM1712E2R0R6200001

PROVINCIA : Vicenza
COMUNE : Montebello
Vicentino

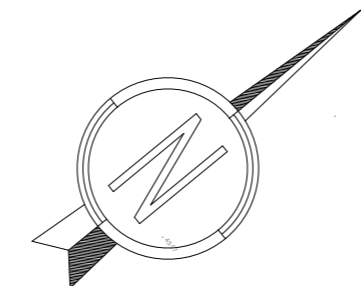

FINE INTERVENTO MBS RESO
INIZIO INTERVENTO MBS RESO
Km. 32+130,00


FINE INTERVENTO MBS RESO
INIZIO INTERVENTO MBS RESO
Km. 32+525,00

NOTE GENERALI

● 0+100	ETOMETRICA
● 0+400	CHILOMETRICA
← SEZIONE	DIREZIONI
⊕	DIREZIONE NORD GEOGRAFICO

- TUTTE LE PROGRESSIVE SONO RIFERITE AL BINARIO PARI, SALVO OVE DIVERSAMENTE SPECIFICATO

CARATTERISTICHE DEI MATERIALI

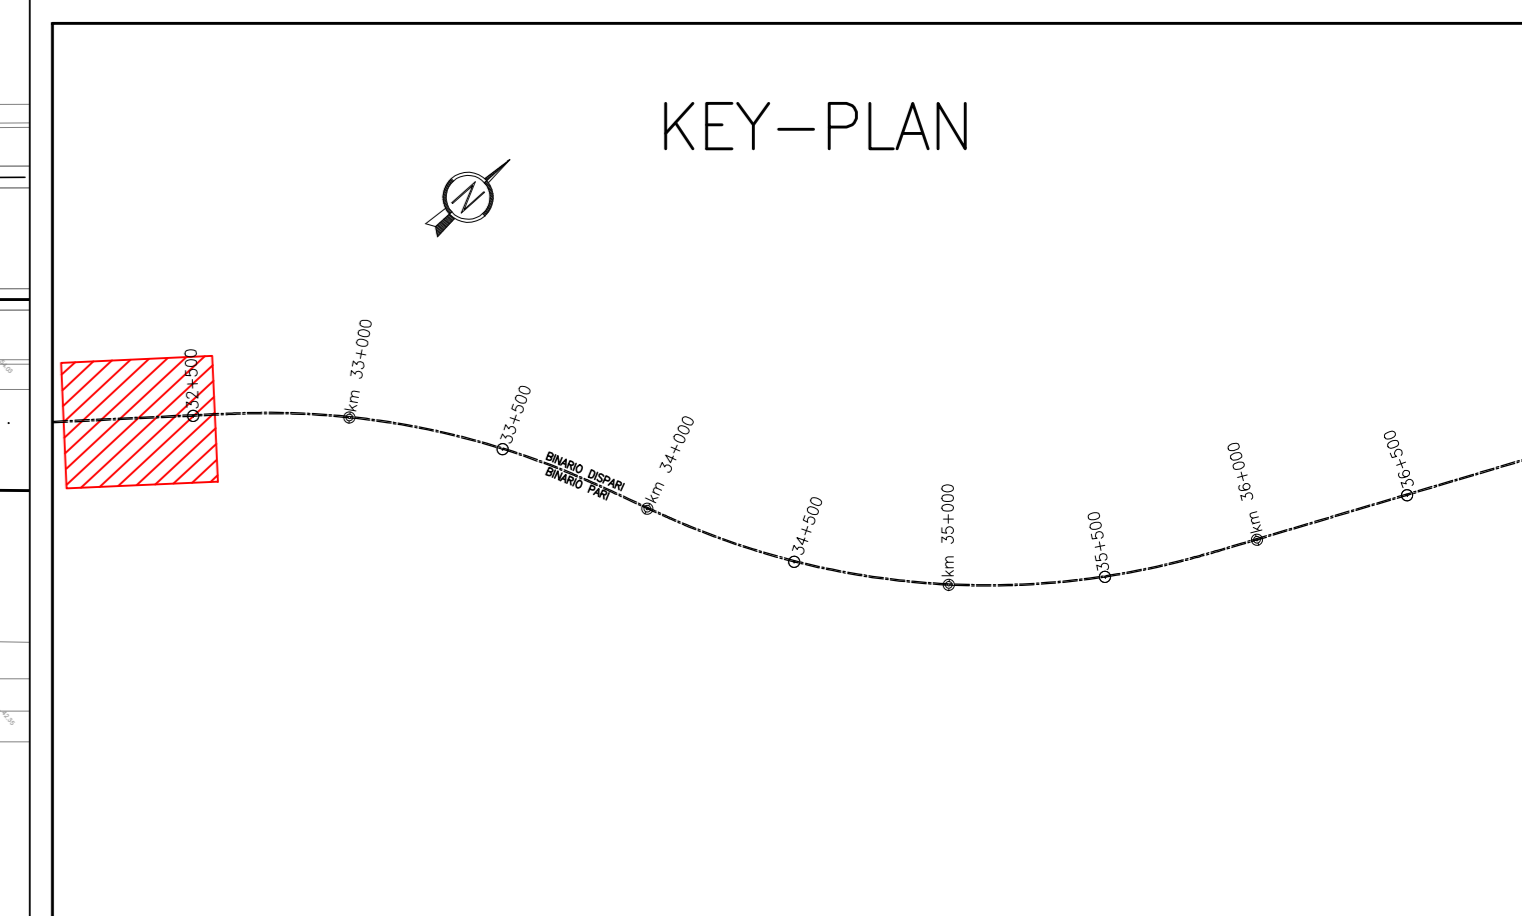

← VERONA

→ VICENZA

COMMITTENTE:



ALTA SORVEGLIANZA:



GENERAL CONTRACTOR:



INFRASTRUTTURE FERROVIARIE STRATEGICHE DEFINITE DALLA LEGGE OBIETTIVO N. 443/01
LINEA A.V. /A.C. TORINO-VENEZIA Tratta VERONA-PADOVA
Lotto funzionale Verona-Bivio Vicenza
PROGETTO ESECUTIVO

RILEVATI
RILEVATO FERROVIARIO DAL KM 32+130,00 AL KM 32+525,00

GENERALE

PLANIMETRIA STATO DI FATTO

GENERAL CONTRACTOR		DIRETTORE LAVORI		SCALA:
Iric-IV Due Ing. Paolo CARBONIA		Iric-IV Due Ing. Paolo CARBONIA		1:500
COMMESSA	LOTTO	FASE	ENTE	TIPO DOC.
COM-001	12	E	IRIC-IV DUE	P8
OPERA/DISCIPLINA	PROG.	REV.	FOGLIO	
R116200	001	A	11	
VISTO CONSORZIO IRIC-IV DUE				
Firma: _____ Data: _____				
Ing. Luca MESSIGLI				
Maggio 2021				
Progettazione	Redatto	Verificato	Approvato	Il PROGETTISTA
Rev. A	Descrizione	Redatto	Verificato	Approvato
B				
C				
Cod. 837793701		CUP: J418V100000009		File: 11712E2R0R6200001.dwg
Progetto cofinanziato dalla Unione Europea		Cod. origine: 0303		

TUTTI I DIRITTI DEL PRESENTE DOCUMENTO SONO RISERVATI. LA PRODUZIONE ANCHE PARZIALE È VIETATA