

DESCRIZIONE	CODICE
RELAZIONE TECNICA GENERALE	IM1712E2R0R64C0001
RELAZIONE DI CONFRONTO PR/PE	IM1712E2R0R64C0003
PLANIMETRIA STATO DI FATTO - TAV. 1	IM1712E2R0R64C0001
PLANIMETRIA STATO DI FATTO - TAV. 2	IM1712E2R0R64C0002
PLANIMETRIA STATO DI FATTO - TAV. 3	IM1712E2R0R64C0003
PLANIMETRIA DI PROGETTO - TAV. 1	IM1712E2R0R64C0004
PLANIMETRIA DI PROGETTO - TAV. 2	IM1712E2R0R64C0005
PLANIMETRIA DI PROGETTO - TAV. 3	IM1712E2R0R64C0006
PROFILI LONGITUDINALI	IM1712E2R0R64C0001
SEZIONI TIPO E PARTICOLARI	IM1712E2R0R64C0001
SEZIONI TRASVERSALI - TAV. 1	IM1712E2R0R64C0001
SEZIONI TRASVERSALI - TAV. 2	IM1712E2R0R64C0002
SEZIONI TRASVERSALI - TAV. 3	IM1712E2R0R64C0003
SEZIONI TRASVERSALI - TAV. 4	IM1712E2R0R64C0004
SEZIONI TRASVERSALI - TAV. 5	IM1712E2R0R64C0005
SEZIONI TRASVERSALI - TAV. 6	IM1712E2R0R64C0006
SEZIONI TRASVERSALI - TAV. 7	IM1712E2R0R64C0007
RELAZIONE IDRAULICA SVALTIMENTO ACQUE	IM1712E2R0R64C0011
PLANIMETRIA IDRAULICA E SEZIONE - TAV.1	IM1712E2R0R64C0011
PLANIMETRIA IDRAULICA E SEZIONE - TAV.2	IM1712E2R0R64C0012
PANNA, SEZIONI E DETTAGLI BINARIO DI LAMINAZIONE	IM1712E2R0R64C0013

PROVINCIA : Vicenza
 COMUNE : Montebello
 Vicentino



FINE INTERVENTO MRS. PRA-C
 INIZIO INTERVENTO MRS. VIDA
 Km 183+777.70 B.P. LINEA STORICA

PIANO PENDENZIA 1%

PIANO PENDENZIA 1%

FINE INTERVENTO MRS. VIDA
 INIZIO INTERVENTO MRS. VIOB. MADOTTO. RIO GIUL. (L.S.)
 Km 183+820.703

← VERONA


VICENZA →

NOTE GENERALI

● 0+100	ETOMETRICA
● 0+400	CHILOMETRICA
← SEZIONE	DIREZIONI
⊕	DIREZIONE NORD GEOGRAFICO

- TUTTE LE PROGRESSIVE SONO RIFERITE AL BINARIO PARI, SALVO OVE DIVERSAMENTE SPECIFICATO

CARATTERISTICHE DEI MATERIALI

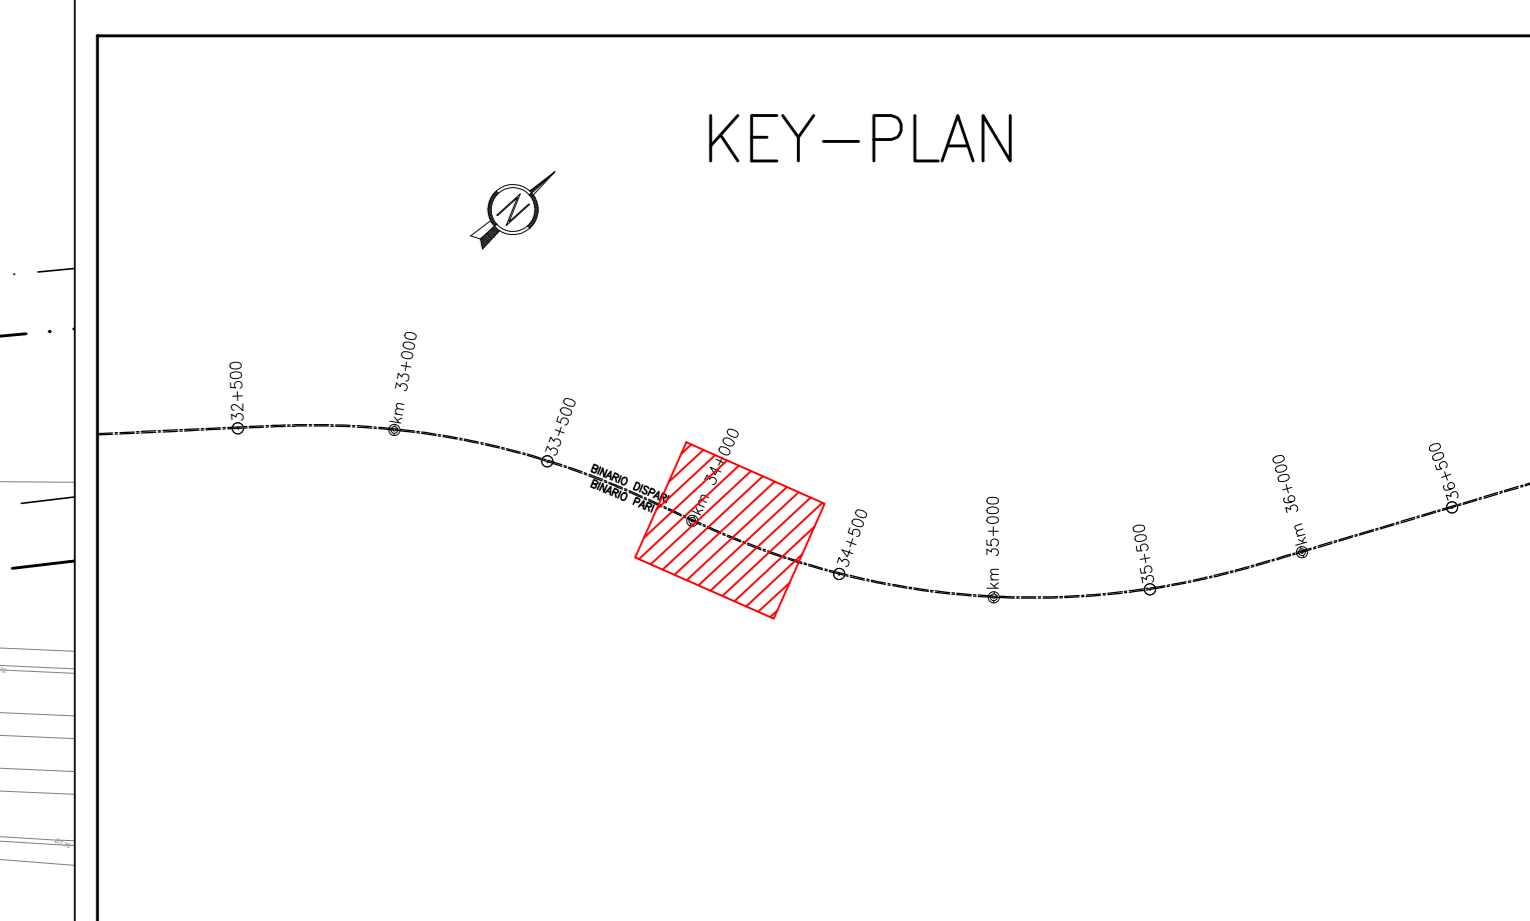

COMMITTENTE:  **RFI**
 RETE FERROVIARIA ITALIANA
 GRUPPO FERROVIE DELLO STATO

ALTA SORVEGLIANZA:  **ITALFERR**
 GRUPPO FERROVIE DELLO STATO

GENERAL CONTRACTOR:  **Conorzio Iric-IV Due**

INFRASTRUTTURE FERROVIARIE STRATEGICHE DEFINITE DALLA LEGGE OBIETTIVO N. 443/01
LINEA A.V. /A.C. TORINO-VENEZIA Tratta VERONA-PADOVA
Lotto funzionale Verona-Bivio Vicenza
PROGETTO ESECUTIVO

RILEVATI
 RILEVATO FERROVIARIO SECONDA VARIANTE DAL KM 182+974.76 AL KM 183+777.70
 GENERALE
 PLANIMETRIA STATO DI FATTO - TAV. 3

GENERAL CONTRACTOR		DIRETTORE LAVORI	SCALA:
Iric-IV Due Ing. Paolo Calzavara			1:500
CONSEGNA	LAVORI	FASE	TIPO DOC.
1	1	E	P
OPERAZIONE		PROG.	REV.
R1164C0		003	A

VISTO CONSORZIO IRI-IV DUE
 Ing. Luca Sestini
 Maggio 2021

Progettazione	Descrizione	Redatto	Data	Verificato	Data	Approvato	Data	Stampato	Data
A	ESIGIONE	Calzavara	21/04/21	Calzavara	21/04/21	Calzavara	21/04/21		
B									
C									

CG: 837797C01
 Progetto cofinanziato dalla Unione Europea
 CLP: J41E1100000009
 File: IM1712E2R0R64C0003.dwg
 Cod. origine: 0303