PLANIMETRIA DI PROGETTO TAV. 2/3

Scala 1:500

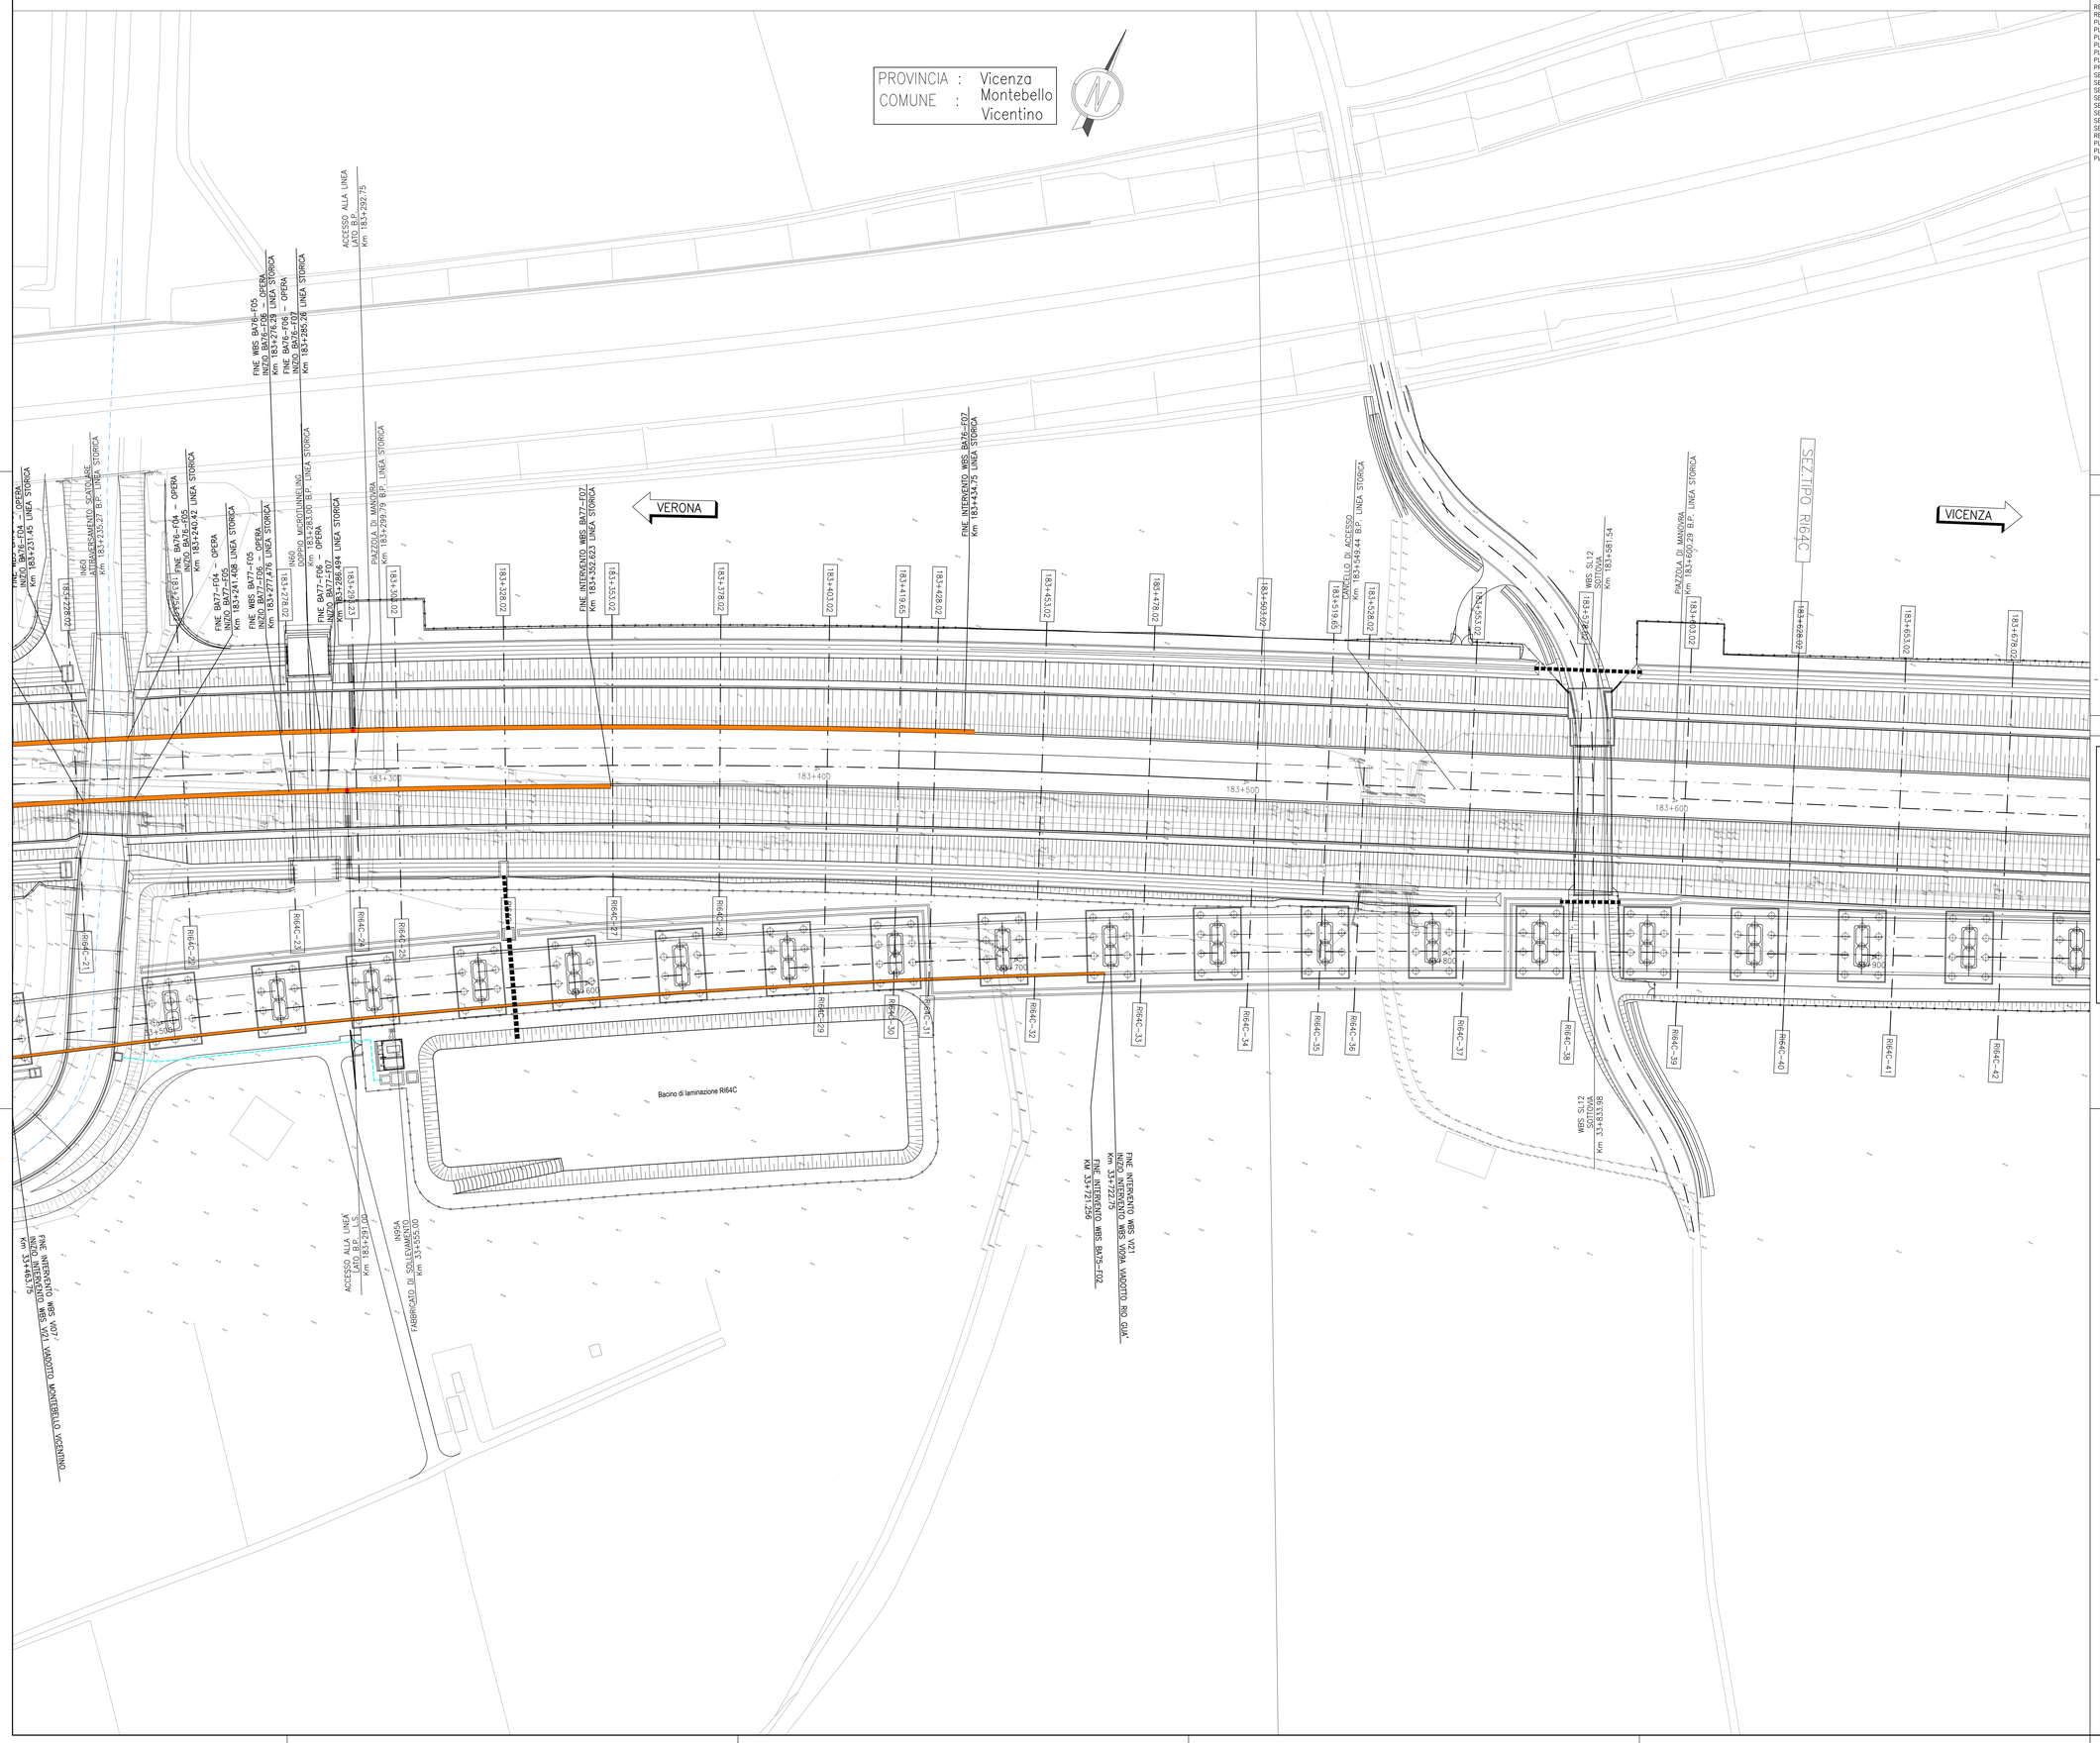

DISEGNI DI RIFERIMENTO

DESCRIZIONE	CODICE
RELAZIONE TECNICA GENERALE	IN1712E2RORI64C0001
RELAZIONE DI CONFRONTO PD/PE	IN1712E2RORI64C0003
PLANIMETRIA STATO DI FATTO – TAV. 1	IN1712E2PBRI64C0001
PLANIMETRIA STATO DI FATTO – TAV. 2	IN1712E2PBRI64C0002
PLANIMETRIA STATO DI FATTO – TAV. 3	IN1712E2PBRI64C0003
PLANIMETRIA DI PROGETTO – TAV. 1	IN1712E2PBRI64C0004
PLANIMETRIA DI PROGETTO – TAV. 2	IN1712E2PBRI64C0005
PLANIMETRIA DI PROGETTO – TAV. 3	IN1712E2PBRI64C0006
PROFILO LONGITUDINALE	IN1712E2PTRI64C0001
SEZIONI TIPO E PARTICOLARI	IN1712E2WZRI64C0001
SEZIONI TRASVERSALI – TAV. 1	IN1712E2WSRI64C0001
SEZIONI TRASVERSALI – TAV. 2	IN1712E2WSRI64C0002
SEZIONI TRASVERSALI – TAV. 3	IN1712E2WSRI64C0003
SEZIONI TRASVERSALI – TAV. 4	IN1712E2WSRI64C0004
SEZIONI TRASVERSALI – TAV. 5	IN1712E2WSRI64C0005
SEZIONI TRASVERSALI – TAV. 6	IN1712E2WSRI64C0006
SEZIONI TRASVERSALI – TAV. 7	IN1712E2WSRI64C0007
RELAZIONE IDRAULICA SMALTIMENTO ACQUE	IN1712E2RIRI64C4001
PLANIMETRIA IDRAULICA E SEZIONE – TAV.1	IN1712E2PZRI64C4001
PLANIMETRIA IDRAULICA E SEZIONE – TAV.2	IN1712E2PZRI64C4002
PIANTA, SEZIONI E DETTAGLI BACINO DI LAMINAZIONE	IN1712E2PZRI64C4003

NOTE GENERALI

C_{0+100}	ETTOMETRICA		RECINZIONE FERROVIARIA
$Z_{km\ 0+000}$	CHILOMETRICA		SCALA DI ACCESSO ALLA LINEA
DIREZIONE	DIREZIONI		PORTA DI ACCESSO ALLA LINEA
	DIREZIONE NORD GEOGRAFICO		CANCELLO DI ACCESSO
	BARRIERA DI SICUREZZA TIPO H2 BORDO RILEVATO		DEMOLIZIONI
	BARRIERA DI SICUREZZA TIPO H2 BORDO PONTE		BARRIERA ANTIRUMORE

I CONSOLIDAMENTI DEL TERRENO SONO INDICATI NEGLI APPOSITI ELABORATI

– TUTTE LE PROGRESSIVE SONO RIFERITE AL BINARIO PARI, SALVO OVE DIVERSAMENTE SPECIFICATO

CARATTERISTICHE DEI MATERIALI

KEY–PLAN

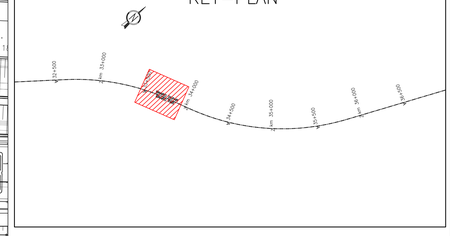

COMMITTENTE:

RFI RETE FERROVIARIA ITALIANA
GRUPPO FERROVIE DELLO STATO

ALTA SORVEGLIANZA:

ITALFERR
GRUPPO FERROVIE DELLO STATO

GENERAL CONTRACTOR:

IRICAV2

INFRASTRUTTURE FERROVIARIE STRATEGICHE DEFINITE DALLA LEGGE OBIETTIVO N. 443/01

LINEA A.V. /A.C. TORINO-VENEZIA Tratta VERONA-PADOVA
Lotto funzionale Verona-Bivio Vicenza

PROGETTO ESECUTIVO

RILEVATI

RILEVATO FERROVIARIO SECONDA VARIANTE DAL KM 182+974.76 AL KM 183+777.70

GENERALE

PLANIMETRIA DI PROGETTO - TAV. 2

GENERAL CONTRACTOR		DIRETTORE LAVORI	SCALA :
IL PROGETTISTA INTEGRATORE Ing. Giovanni MESSUTI VIDA ALBO INGEGNERI PADOVA N. 2103 Data: Giugno 2022	Consorzio Iricav Due Ing. Paolo CARMONA Data: Giugno 2022		1:500

COMMESSA	LOTTO	FASE	ENTE	TIPO DOC.	OPERA/DISCIPLINA	PROGR.	REV.	FOGLIO
IN17	12	E	12	PB	RI64C0	005	B	

VISTO CONSORZIO IRICAV DUE
Firma: Ing. Giovanni MESSUTI
Data: Giugno 2022

Progettazione :

Rev.	Descrizione	Redatto	Data	Verificato	Data	Approvato	Data	IL PROGETTISTA
A	EMISSIONE	Ghelfino	23/04/21	Cardani	23/04/21	Calvanin	23/04/21	Ing. Paolo BACCHIN Ordine degli Ingegneri della Prov. di Padova N. A 31784
B	SPOSTAMENTO SL12	Ghelfino	10/06/22	Cardani	10/06/22	Calvanin	10/06/22	
C								

CIG. E377937CD1	CUP: J41E91000000009	File: IN1712E2PBRI64C0005B.DWG
Progetto cofinanziato dalla Unione Europea		Cod. origine: CODIC

Scala di plot:

TUTTI I DIRITTI DEL PRESENTE DOCUMENTO SONO RISERVATI. LA PRODUZIONE ANCHE PARZIALE È VIETATA