


DESCRIZIONE

RELAZIONE TECNICA GENERALE
RELAZIONE DI MODIFICA PD/PE
PLANIMETRIA STATO DI FATTO
PLANIMETRIA DI PROGETTO
PROFILI LONGITUDINALE
SEZIONI TIPO E PARTICOLARI
SEZIONI TRASVERSALI - TAV. 1
SEZIONI TRASVERSALI - TAV. 2
SEZIONI TRASVERSALI - TAV. 3
SEZIONI TRASVERSALI - TAV. 4
TABELLE MOVIMENTI TERRA
RELAZIONE IDRAULICA SMALTIMENTO ACQUE
PLANIMETRIA IDRAULICA

CODICE

IN1712E2R0R66A0001
IN1712E2R0R66A0002
IN1712E2R0R66A0003
IN1712E2R0R66A0004
IN1712E2R0R66A0005
IN1712E2R0R66A0006
IN1712E2R0R66A0007
IN1712E2R0R66A0008
IN1712E2R0R66A0009
IN1712E2R0R66A0010
IN1712E2R0R66A0011
IN1712E2R0R66A0012
IN1712E2R0R66A0013
IN1712E2R0R66A0014
IN1712E2R0R66A0015
IN1712E2R0R66A0016
IN1712E2R0R66A0017
IN1712E2R0R66A0018
IN1712E2R0R66A0019
IN1712E2R0R66A0020

PROVINCIA : Vicenza
COMUNE : Montebello
Vicentino

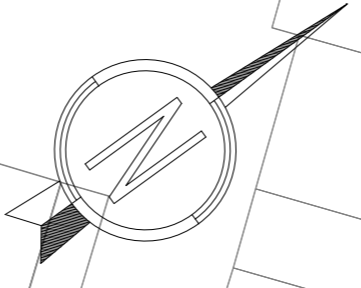


NOTE GENERALI

● 0+100	ETOMETRICA
● 0+400	CHILOMETRICA
← DIREZIONE	DIREZIONI
⊕	DIREZIONE NORD GEOGRAFICO


- TUTTE LE PROGRESSIVE SONO RIFERITE AL BINARIO PARI, SALVO OVE DIVERSAMENTE SPECIFICATO

CARATTERISTICHE DEI MATERIALI

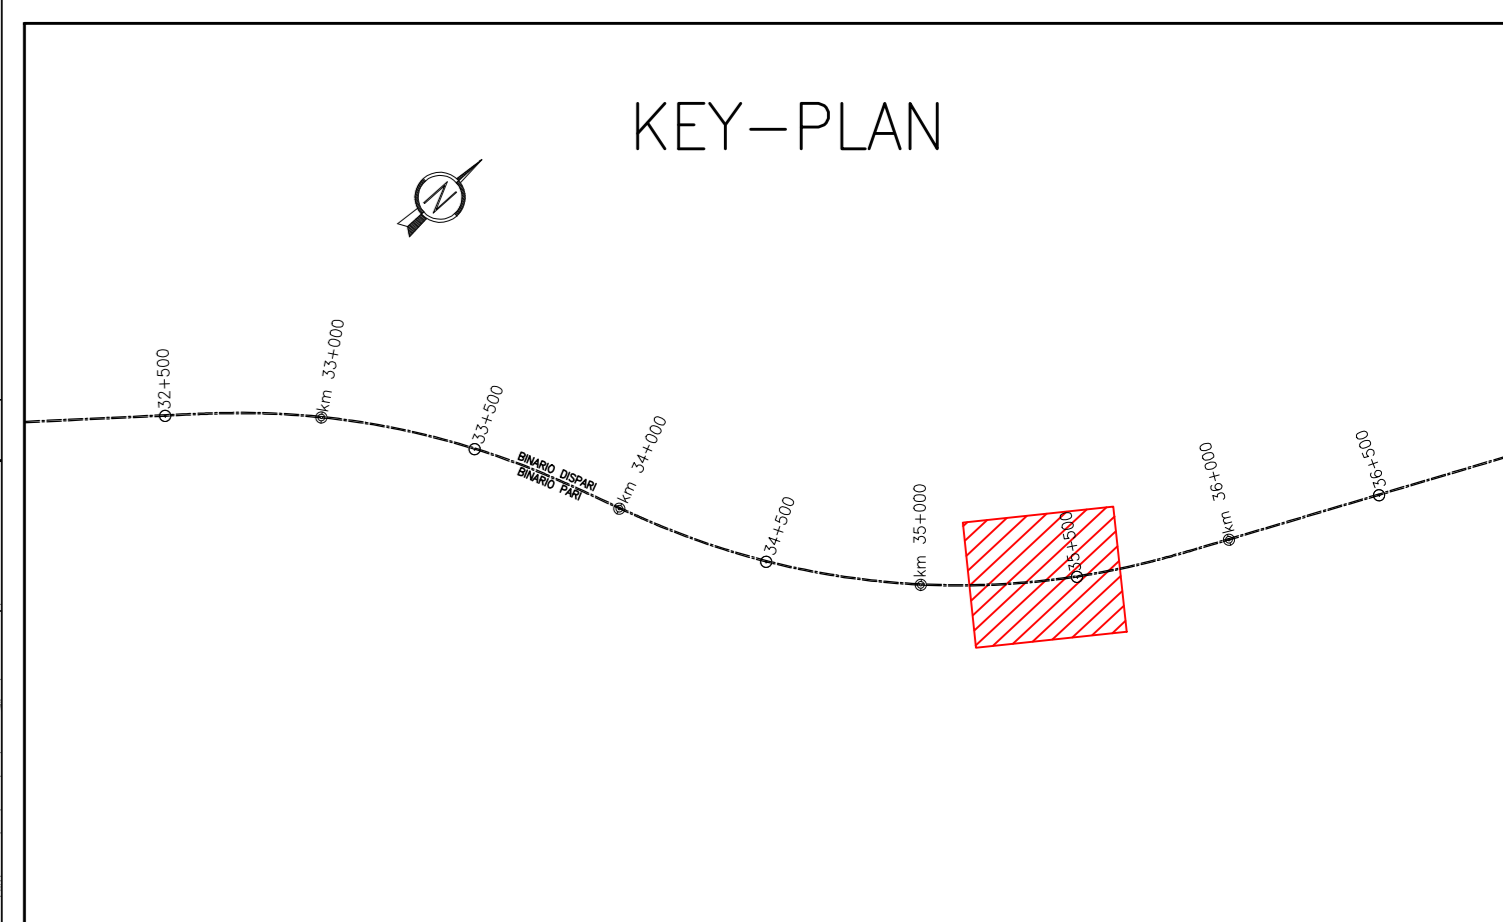

FINE INTERVENTO WBS RIBEA
INIZIO INTERVENTO WBS RIBEA
Km 34+400,00
Km 184+337,29
LINEA STORICA

FINE INTERVENTO WBS RIBEA
INIZIO INTERVENTO WBS RIBEA
Km 34+400,00
Km 184+337,29
LINEA STORICA

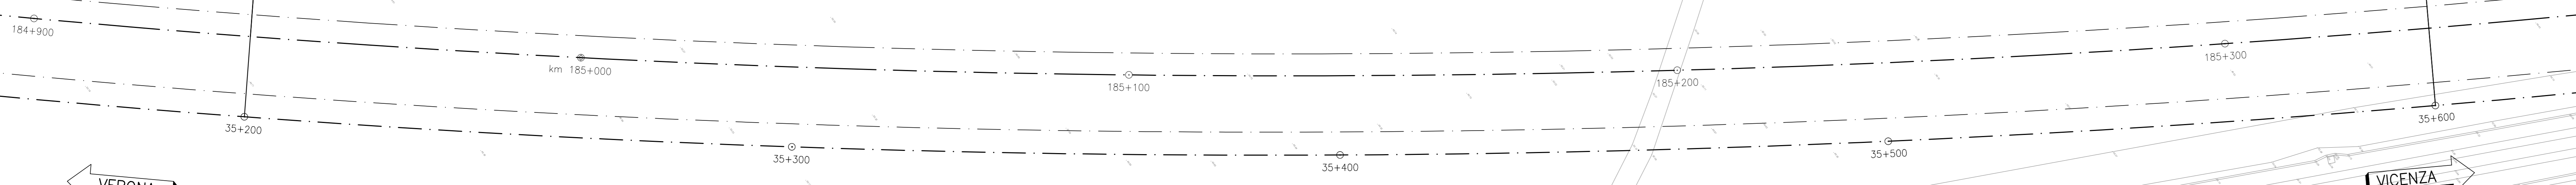

COMMITTENTE:

ALTA SORVEGLIANZA:

GENERAL CONTRACTOR:

INFRASTRUTTURE FERROVIARIE STRATEGICHE DEFINITE DALLA LEGGE OBIETTIVO N. 443/01
LINEA A.V. /A.C. TORINO-VENEZIA Tratta VERONA-PADOVA
Lotto funzionale Verona-Bivio Vicenza
PROGETTO ESECUTIVO

RILEVATI
RILEVATO FERROVIARIO DA PK 35+200,00 A PK 35+600,00
GENERALE
PLANIMETRIA STATO DI FATTO

GENERAL CONTRACTOR
Ing. Paolo CARONIA
Data: Maggio 2021

DIRETTORE LAVORI
Ing. Luca MESSIGLI
Maggio 2021

SCALA: 1:500

COMMESSA	LOTTO	FASE	ENTRATA	TIPO DOC.	OPERA/DISCIPLINA	PROG.	REV.	FOGLIO
IN17	12	E	12	PR	RISEA	001	A	11

PROGETTAZIONE

Rev.	Descrizione	Redatto	Data	Verificato	Data	Approvato	Data	IL PROGETTISTA
A	ESIGINE	Caron	15/04/21	Caron	15/04/21	Caron	15/04/21	
B								
C								

CG: 837793701 CUP: J418V1000000009 File: IN1712E2R0R66A0011.DWG
Progetto cofinanziato dalla Unione Europea Cod. origine: 0303

Scala di plan:

TUTTI I DIRITTI DEL PRESENTE DOCUMENTO SONO RISERVATI. LA PRODUZIONE ANCHE PARZIALE È VIETATA