PLANIMETRIA STATO DI FATTO

Scala 1:500

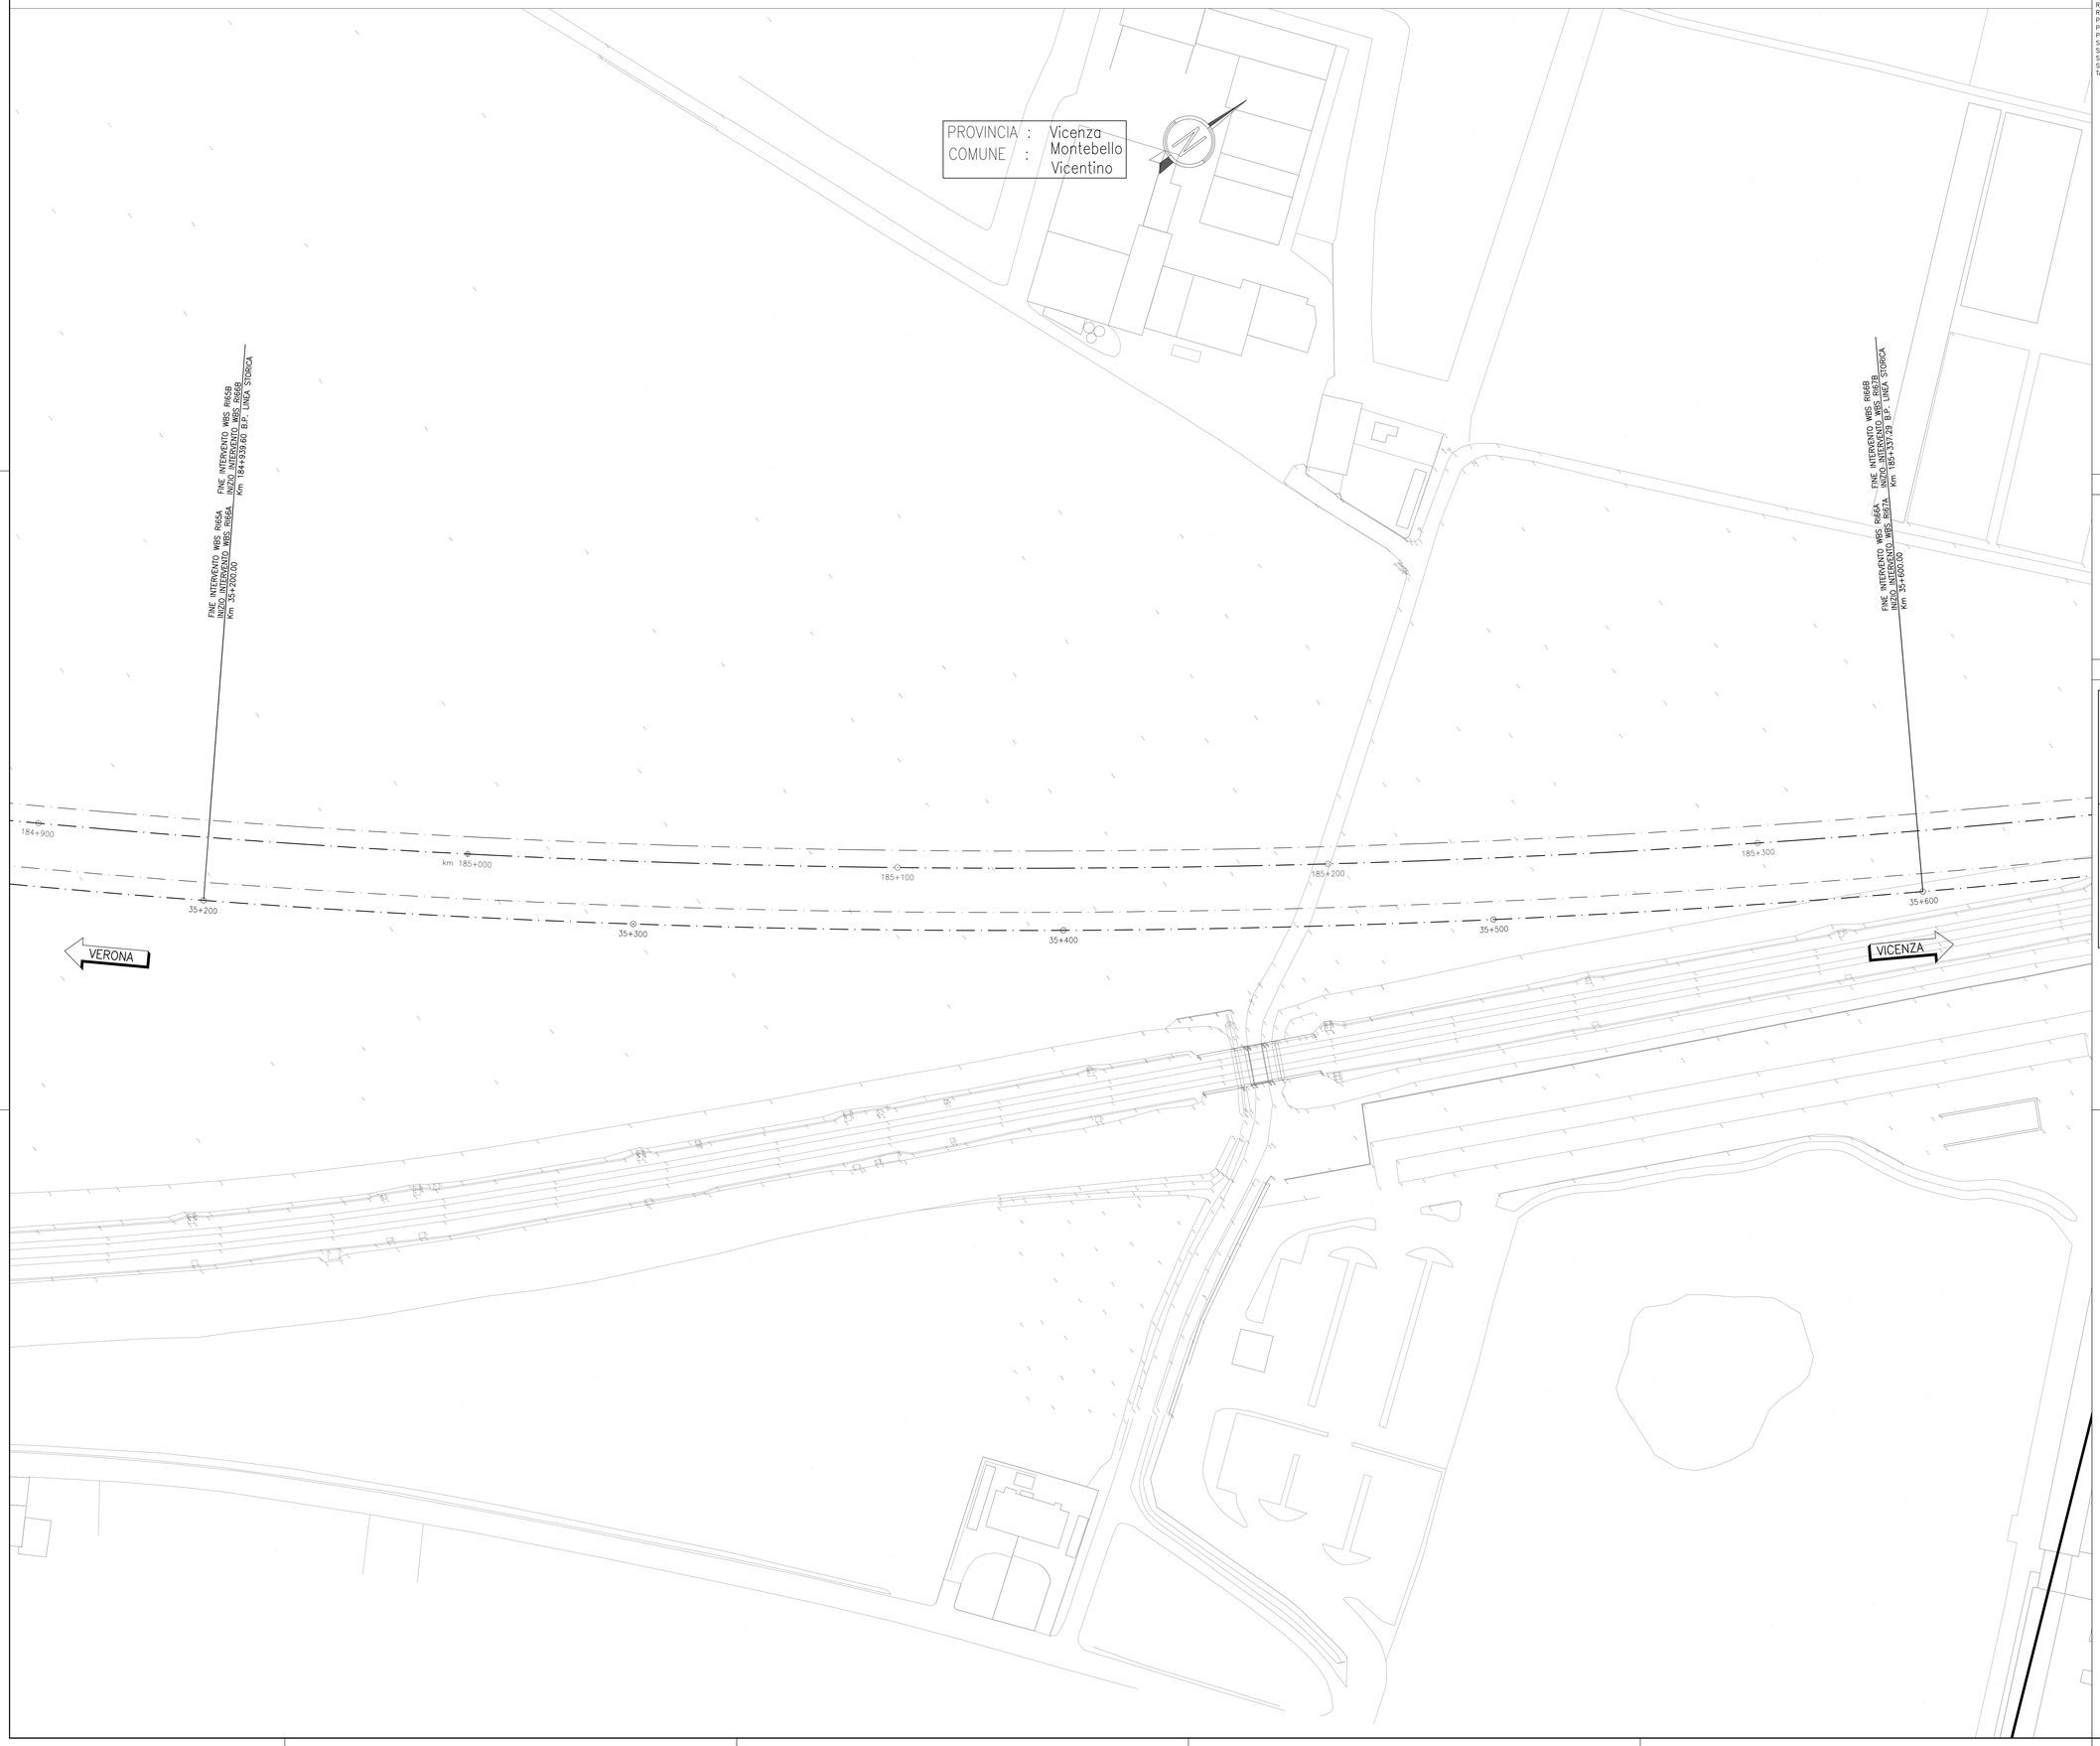

DISEGNI DI RIFERIMENTO

DESCRIZIONE	CODICE
RELAZIONE TECNICA GENERALE	IN1712D2RORI66B0001
RELAZIONE DI MODIFICA PD/PE	IN1712D2RORI66B0002
PLANIMETRIA STATO DI FATTO	IN1712D2PBRI66B0001
PLANIMETRIA DI PROGETTO	IN1712D2PBRI66B0002
PROFILO LONGITUDINALE	IN1712D2F7RI66B0001
SEZIONI TIPO E PARTICOLARI	IN1712D2WZRI66B0001
SEZIONI TRASVERSALI – TAV. 1	IN1712D2W9RI66B0001
SEZIONI TRASVERSALI – TAV. 2	IN1712D2W9RI66B0002
SEZIONI TRASVERSALI – TAV. 3	IN1712D2W9RI66B0003
TABULATI MOVIMENTI TERRA	IN1712D2TTRI66B0001

NOTE GENERALI

0+100	ETTOMETRICA
km 0+000	CHILOMETRICA
DIREZIONE	DIREZIONI
	DIREZIONE NORD GEOGRAFICO

– TUTTE LE PROGRESSIVE SONO RIFERITE AL BINARIO PARI, SALVO OVE DIVERSAMENTE SPECIFICATO

CARATTERISTICHE DEI MATERIALI

KEY–PLAN

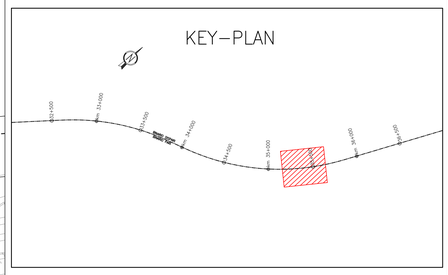

COMMITTENTE:

RFI RETE FERROVIARIA ITALIANA GRUPPO FERROVIE DELLO STATO

ALTA SORVEGLIANZA:

ITALFERR GRUPPO FERROVIE DELLO STATO

GENERAL CONTRACTOR:

Consorzio IricAV Due

INFRASTRUTTURE FERROVIARIE STRATEGICHE DEFINITE DALLA LEGGE OBIETTIVO N. 443/01

LINEA A.V. /A.C. TORINO-VENEZIA Tratta VERONA-PADOVA
Lotto funzionale Verona-Bivio Vicenza

PROGETTO ESECUTIVO

RILEVATI

RILEVATO FERROVIARIO SECONDA VARIANTE DA PK 184+939.61 A PK 185+337.29

GENERALE

PLANIMETRIA STATO DI FATTO

GENERAL CONTRACTOR	DIRETTORE LAVORI	SCALA :
IL PROGETTISTA INTEGRATORE Ing. Giovanni MALAVENDA Dipendente Direttore degli Ingegneri di Ingegneria n. 4389 Data: Maggio 2021	Consorzio Iricav Due Ing. Paolo CARMONA Data: Maggio 2021	1:500

COMMESSA	LOTTO	FASE	ENTE	TIPO DOC.	OPERA/DISCIPLINA	PROGR.	REV.	FOGLIO
IN17	12	E	12	P8	RI66B0	001	A	di

Consorzio IricAV Due	VISTO CONSORZIO IRICAV DUE	
	Firma	Data
	Ing. Luca RANDOLFI	Maggio 2021

Progettazione :

Rev.	Descrizione	Redatto	Data	Verificato	Data	Approvato	Data	IL PROGETTISTA
A	EMISSIONE	Ghelma	15/04/21	Gordon	15/04/21	Gallarate	15/04/21	Ing. Paolo MALAVENDA Dipendente Direttore degli Ingegneri di Ingegneria n. A21784 Data: Maggio 2021
B								
C								

CIG. 8377957C01	CUP: J41E91000000009	File: IN1712D2PBRI66B0001A.DWG
Progetto cofinanziato dalla Unione Europea		Cod. origine: CODICI

Scala di plot:

TUTTI I DIRITTI DEL PRESENTE DOCUMENTO SONO RISERVATI: LA PRODUZIONE ANCHE PARZIALE È VIETATA