

DESCRIZIONE	CODICE
RELAZIONE TECNICA GENERALE	IM1712E2R0R67A0001
RELAZIONE DI MODIFICA PD/PE	IM1712E2R0R67A0002
PLANIMETRIA STATO DI FATTO	IM1712E2R0R67A0001
PLANIMETRIA DI PROGETTO	IM1712E2R0R67A0002
PROFILI LONGITUDINALE	IM1712E2R0R67A0001
SEZIONI TIPO E PARTICOLARI	IM1712E2R0R67A0001
SEZIONI TRASVERSALI - TAV. 1	IM1712E2R0R67A0001
SEZIONI TRASVERSALI - TAV. 2	IM1712E2R0R67A0002
SEZIONI TRASVERSALI - TAV. 3	IM1712E2R0R67A0003
TABELLE MOMENTI TERZA	IM1712E2R0R67A0001
RELAZIONE IDRAULICA SMALTIMENTO ACQUE	IM1712E2R0R67A0001
PLANIMETRIA IDRAULICA	IM1712E2R0R67A0001
PANTA, SEZIONI E DETTAGLI BACINO DI LAMINAZIONE R67A-BL01	IM1712E2R0R67A0001

PROVINCIA : Vicenza
COMUNE : Montebello Vicentino


PROVINCIA : Vicenza
COMUNE : Brendola

NOTE GENERALI

● 0+100	ETOMETRICA
● 0+400	CHILOMETRICA
← DIREZIONE	DIREZIONI
⊕	DIREZIONE NORD GEOGRAFICO

- TUTTE LE PROGRESSIVE SONO RIFERITE AL BINARIO PARI, SALVO OVE DIVERSAMENTE SPECIFICATO

CARATTERISTICHE DEI MATERIALI

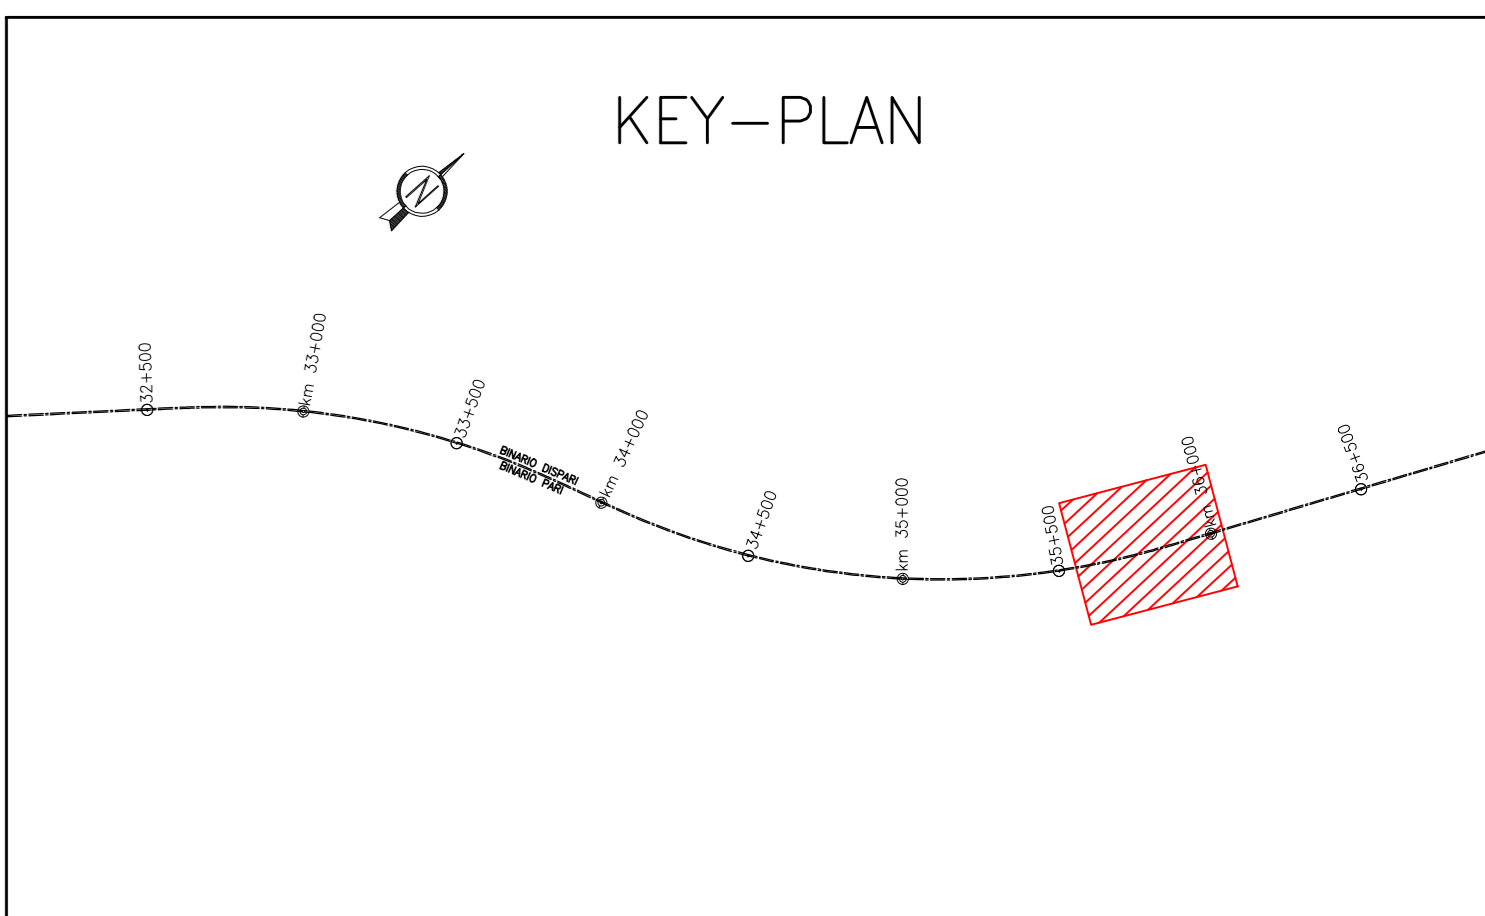

VICENZA →

← VERONA

COMMITTENTE:



ALTA SORVEGLIANZA:



GENERAL CONTRACTOR:



INFRASTRUTTURE FERROVIARIE STRATEGICHE DEFINITE DALLA LEGGE OBIETTIVO N. 443/01
LINEA A.V. /A.C. TORINO-VENEZIA Tratta VERONA-PADOVA
Lotto funzionale Verona-Bivio Vicenza
PROGETTO ESECUTIVO

RILEVATI
RILEVATO FERROVIARIO DA PK 35+600,00 A PK 36+000,00
GENERALE

PLANIMETRIA STATO DI FATTO

GENERAL CONTRACTOR	DIRETTORE LAVORI	SCALA:
Consorzio Iric-IV Due	Ing. Luca MESSIGLI	1:500

COMMESSA	LOTTO	FASE	ENTRATA	TIPO DOC.	OPERA/DESCRIZIONE	PROG.	REV.	FOGLIO
1117	12	E	12	P8	R1167A0	001	A	11

VISTO CONSORZIO IRIC-IV DUE	
Firma	Data
Ing. Luca MESSIGLI	Maggio 2021

Rev.	Descrizione	Redatto	Data	Verificato	Data	Approvato	Data	IL PROGETTISTA
A	EMISSIVE	...	15/04/21	...	15/04/21	...	15/04/21	...
B								
C								

Cod. 83793501 CUP: J418V1000000099 File: 011020R67A0001_001.dwg
Progetto cofinanziato dalla Unione Europea Cod. origine: 0303

TUTTI I DIRITTI DEL PRESENTE DOCUMENTO SONO RISERVATI. LA PRODUZIONE ANCHE PARZIALE È VIETATA