

DESCRIZIONE	CODICE
RELAZIONE TECNICA GENERALE	IM1712E2R0R6780001
RELAZIONE DI MODIFICA PD/PE	IM1712E2R0R6780002
PLANIMETRIA STATO DI FATTO	IM1712E2R0R6780001
PLANIMETRIA DI PROGETTO	IM1712E2R0R6780002
PROFILO LONGITUDINALE	IM1712E2R0R6780001
SEZIONI TIPO E PARTICOLARI	IM1712E2R0R6780001
SEZIONI TRASVERSALI - Tav. 1	IM1712E2R0R6780001
SEZIONI TRASVERSALI - Tav. 2	IM1712E2R0R6780002
SEZIONI TRASVERSALI - Tav. 3	IM1712E2R0R6780003
SEZIONI TRASVERSALI - Tav. 4	IM1712E2R0R6780004
TABELLARI MOVIMENTI TERRA	IM1712E2TTR6780001

PROVINCIA : Vicenza
COMUNE : Montebello Vicentino


PROVINCIA : Vicenza
COMUNE : Brendola

NOTE GENERALI

● 0+100	ETOMETRICA
● 0+000	CHILOMETRICA
← DIREZIONE	DIREZIONI
⊕	DIREZIONE NORD GEOGRAFICO

- TUTTE LE PROGRESSIVE SONO RIFERITE AL BINARIO FINO, SALVO OVE DIVERSAMENTE SPECIFICATO

CARATTERISTICHE DEI MATERIALI

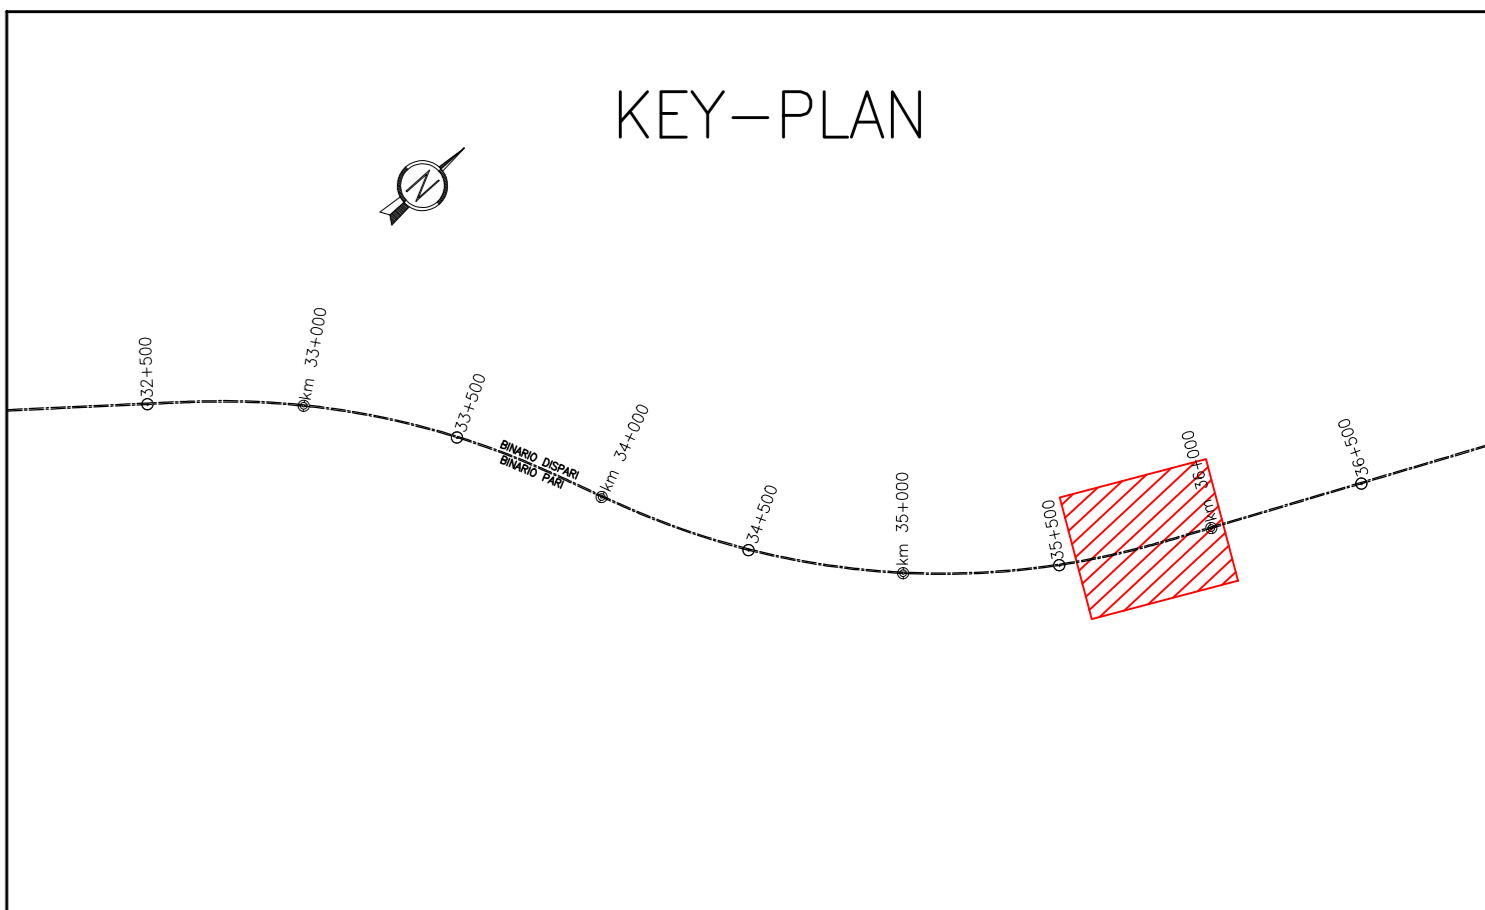

VICENZA →

← VERONA

COMMITTENTE:



ALTA SORVEGLIANZA:



GENERAL CONTRACTOR:



INFRASTRUTTURE FERROVIARIE STRATEGICHE DEFINITE DALLA LEGGE OBIETTIVO N. 443/01
LINEA A.V. /A.C. TORINO-VENEZIA Tratta VERONA-PADOVA
Lotto funzionale Verona-Bivio Vicenza
PROGETTO ESECUTIVO

RILEVATI
RILEVATO FERROVIARIO SECONDA VARIANTE DA PK 2+912,22 A PK 3+310,79
GENERALE

PLANIMETRIA STATO DI FATTO

GENERAL CONTRACTOR	DIRETTORE LAVORI	SCALA:
Consorzio Irico-IV Due Ing. Luca MESSIGLI	Ing. Paolo CARONIA	1:500

COMMESSA	LOTTO	FASE	ENTE	TIPO DOC.	OPERA/DISCIPLINA	PROG.	REV.	FOGGIO
IN17	12	E	12	P8	R1167B0	01	A	1

Progettazione	Redatto	Verificato	Approvato	Data	Data	Data	Data
A	15/03/21	15/03/21	15/03/21	15/03/21	15/03/21	15/03/21	15/03/21
B							
C							

Rev.	Descrizione	Redatto	Data	Verificato	Data	Approvato	Data	IL PROGETTISTA
A	EMISSIONE		15/03/21		15/03/21		15/03/21	
B								
C								

CUP: J41E100000009
Cod. origine: 0303

TUTTI I DIRITTI DEL PRESENTE DOCUMENTO SONO RISERVATI. LA PRODUZIONE ANCH'ESCLUSIVA È VIETATA.