PLANIMETRIA DI PROGETTO

Scala 1:500

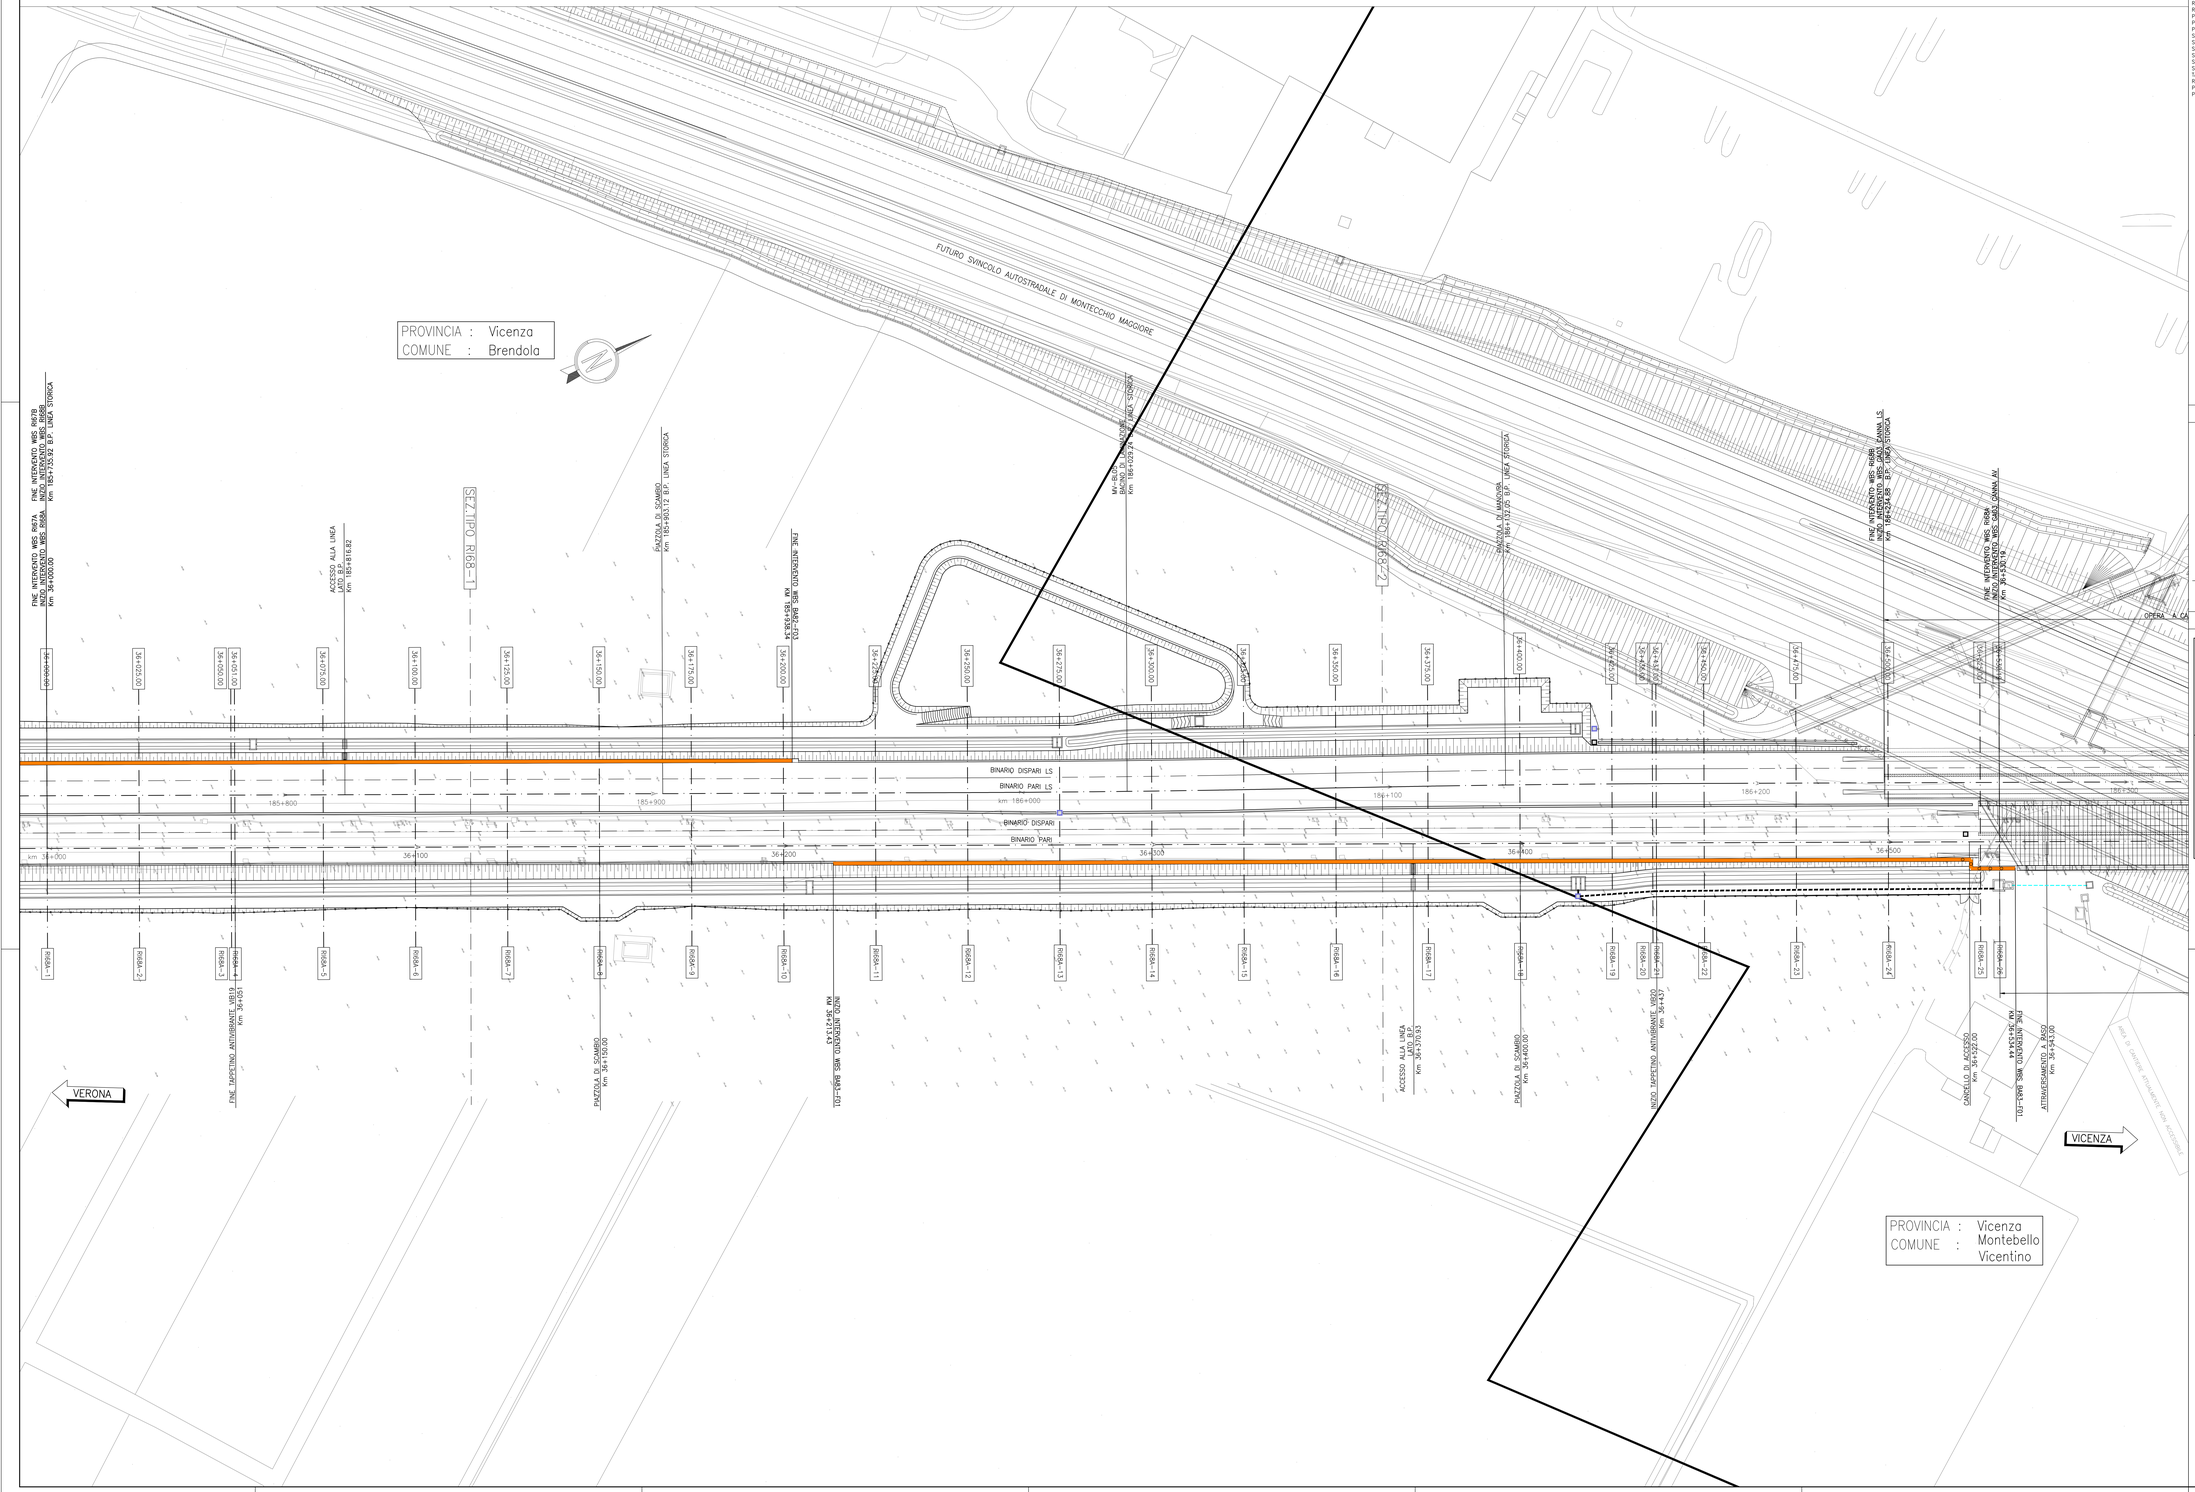

DISEGNI DI RIFERIMENTO

DESCRIZIONE	CODICE
RELAZIONE TECNICA GENERALE	IN1712D0RGRI68A0001
RELAZIONE DI MODIFICA PO/PE	IN1712D0RGRI68A0002
PLANIMETRIA STATO DI FATTO	IN1712D2PBRI68A0001
PLANIMETRIA DI PROGETTO	IN1712D2PBRI68A0002
PROFILO LONGITUDINALE	IN1712D2FTRI68A0001
SEZIONI TIPO E PARTICOLARI	IN1712D2WZRI68A0001
SEZIONI TRASVERSALI – TAV. 1	IN1712D2WSRI68A0001
SEZIONI TRASVERSALI – TAV. 2	IN1712D2WSRI68A0002
SEZIONI TRASVERSALI – TAV. 3	IN1712D2WSRI68A0003
SEZIONI TRASVERSALI – TAV. 4	IN1712D2WSRI68A0004
SEZIONI TRASVERSALI – TAV. 5	IN1712D2WSRI68A0005
TABULATI MOVIMENTI TERRA	IN1712D2TTRI68A0001
RELAZIONE IDRAULICA SMALTIMENTO ACQUE	IN1712D2RIRI68A0001
PLANIMETRIA IDRAULICA E SEZIONE	IN1712D2PZRI68A4002
PIANTA, SEZIONI E DETTAGLI BACINO DI LAMINAZIONE RI68A–BL01	IN1712D2PORI68A4002

NOTE GENERALI

C 0+100	ETTOMETRICA		RECINZIONE FERROVIARIA
km 0+000	CHILOMETRICA		SCALA DI ACCESSO ALLA LINEA
DIREZIONE	DIREZIONI		PORTA DI ACCESSO ALLA LINEA
	DIREZIONE NORD GEOGRAFICO		CANCELLO DI ACCESSO
	BARRIERA DI SICUREZZA TIPO H2 BORDO RILEVATO		DEMOLIZIONI
	BARRIERA DI SICUREZZA TIPO H2 BORDO PONTE		BARRIERA ANTIRUMORE
I CONSOLIDAMENTI DEL TERRENO SONO INDICATI NEGLI APPOSITI ELABORATI			

– TUTTE LE PROGRESSIVE SONO RIFERITE AL BINARIO PARI, SALVO OVE DIVERSAMENTE SPECIFICATO

CARATTERISTICHE DEI MATERIALI

KEY–PLAN

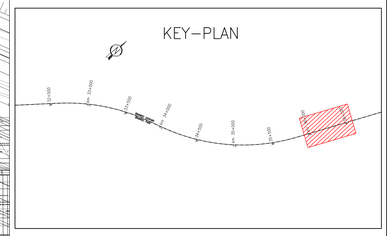

COMMITTENTE: RFI RETE FERROVIARIA ITALIANA GRUPPO FERROVIE DELLO STATO

ALTA SORVEGLIANZA: ITALFERR GRUPPO FERROVIE DELLO STATO

GENERAL CONTRACTOR: IRICAV2

INFRASTRUTTURE FERROVIARIE STRATEGICHE DEFINITE DALLA LEGGE OBIETTIVO N. 443/01

LINEA A.V. /A.C. TORINO–VENEZIA Tratta VERONA–PADOVA
Lotto funzionale Verona–Bivio Vicenza

PROGETTO ESECUTIVO

RILEVATI

RILEVATO FERROVIARIO A.V. DAL KM 36+000,00 AL KM 36+530,19

GENERALE

PLANIMETRIA DI PROGETTO

GENERAL CONTRACTOR	DIRETTORE LAVORI	SCALA :
IL PROGETTISTA INTEGRATORE ing. Giovanni Mario LANTERIA Ordine degli Ingegneri della Provincia di ENNA n. 1503 Data: Luglio 2022	Consorzio Iricav Due Ing. Paolo Carlesimo Data: Luglio 2022	1:500

COMMESSA	LOTTO	FASE	ENTE	TIPO DOC.	OPERA/DISCIPLINA	PROGR.	REV.	FOGLIO
IN17	12	E	I2	P8	RI68A0	002	B	

IRICAV2

VISTO CONSORZIO IRICAV DUE
Data
Firma
Luglio 2022

Progettazione :

Rev.	Descrizione	Redatto	Data	Verificato	Data	Approvato	Data
A	EMISSIONE	Chelmo	15/04/22	Gerbino	15/04/22	Calvano	15/04/22
B	REV PER MODIFICA RI68A–BL01 E PIAZZOLA	Chelmo	Luglio 2022	Gerbino	Luglio 2022	Calvano	Luglio 2022
C							

CIG: 8377267459 CUP: J41E91000000009 File: IN1712D2PBRI68A0002B.DWG

Progetto cofinanziato dalla Unione Europea

Cod. origine: 0303

Scala di plot:

TUTTI I DIRITTI DEL PRESENTE DOCUMENTO SONO RISERVATI. LA PRODUZIONE ANCHE PARZIALE E VIETATA