PLANIMETRIA STATO DI FATTO

Scala 1:500

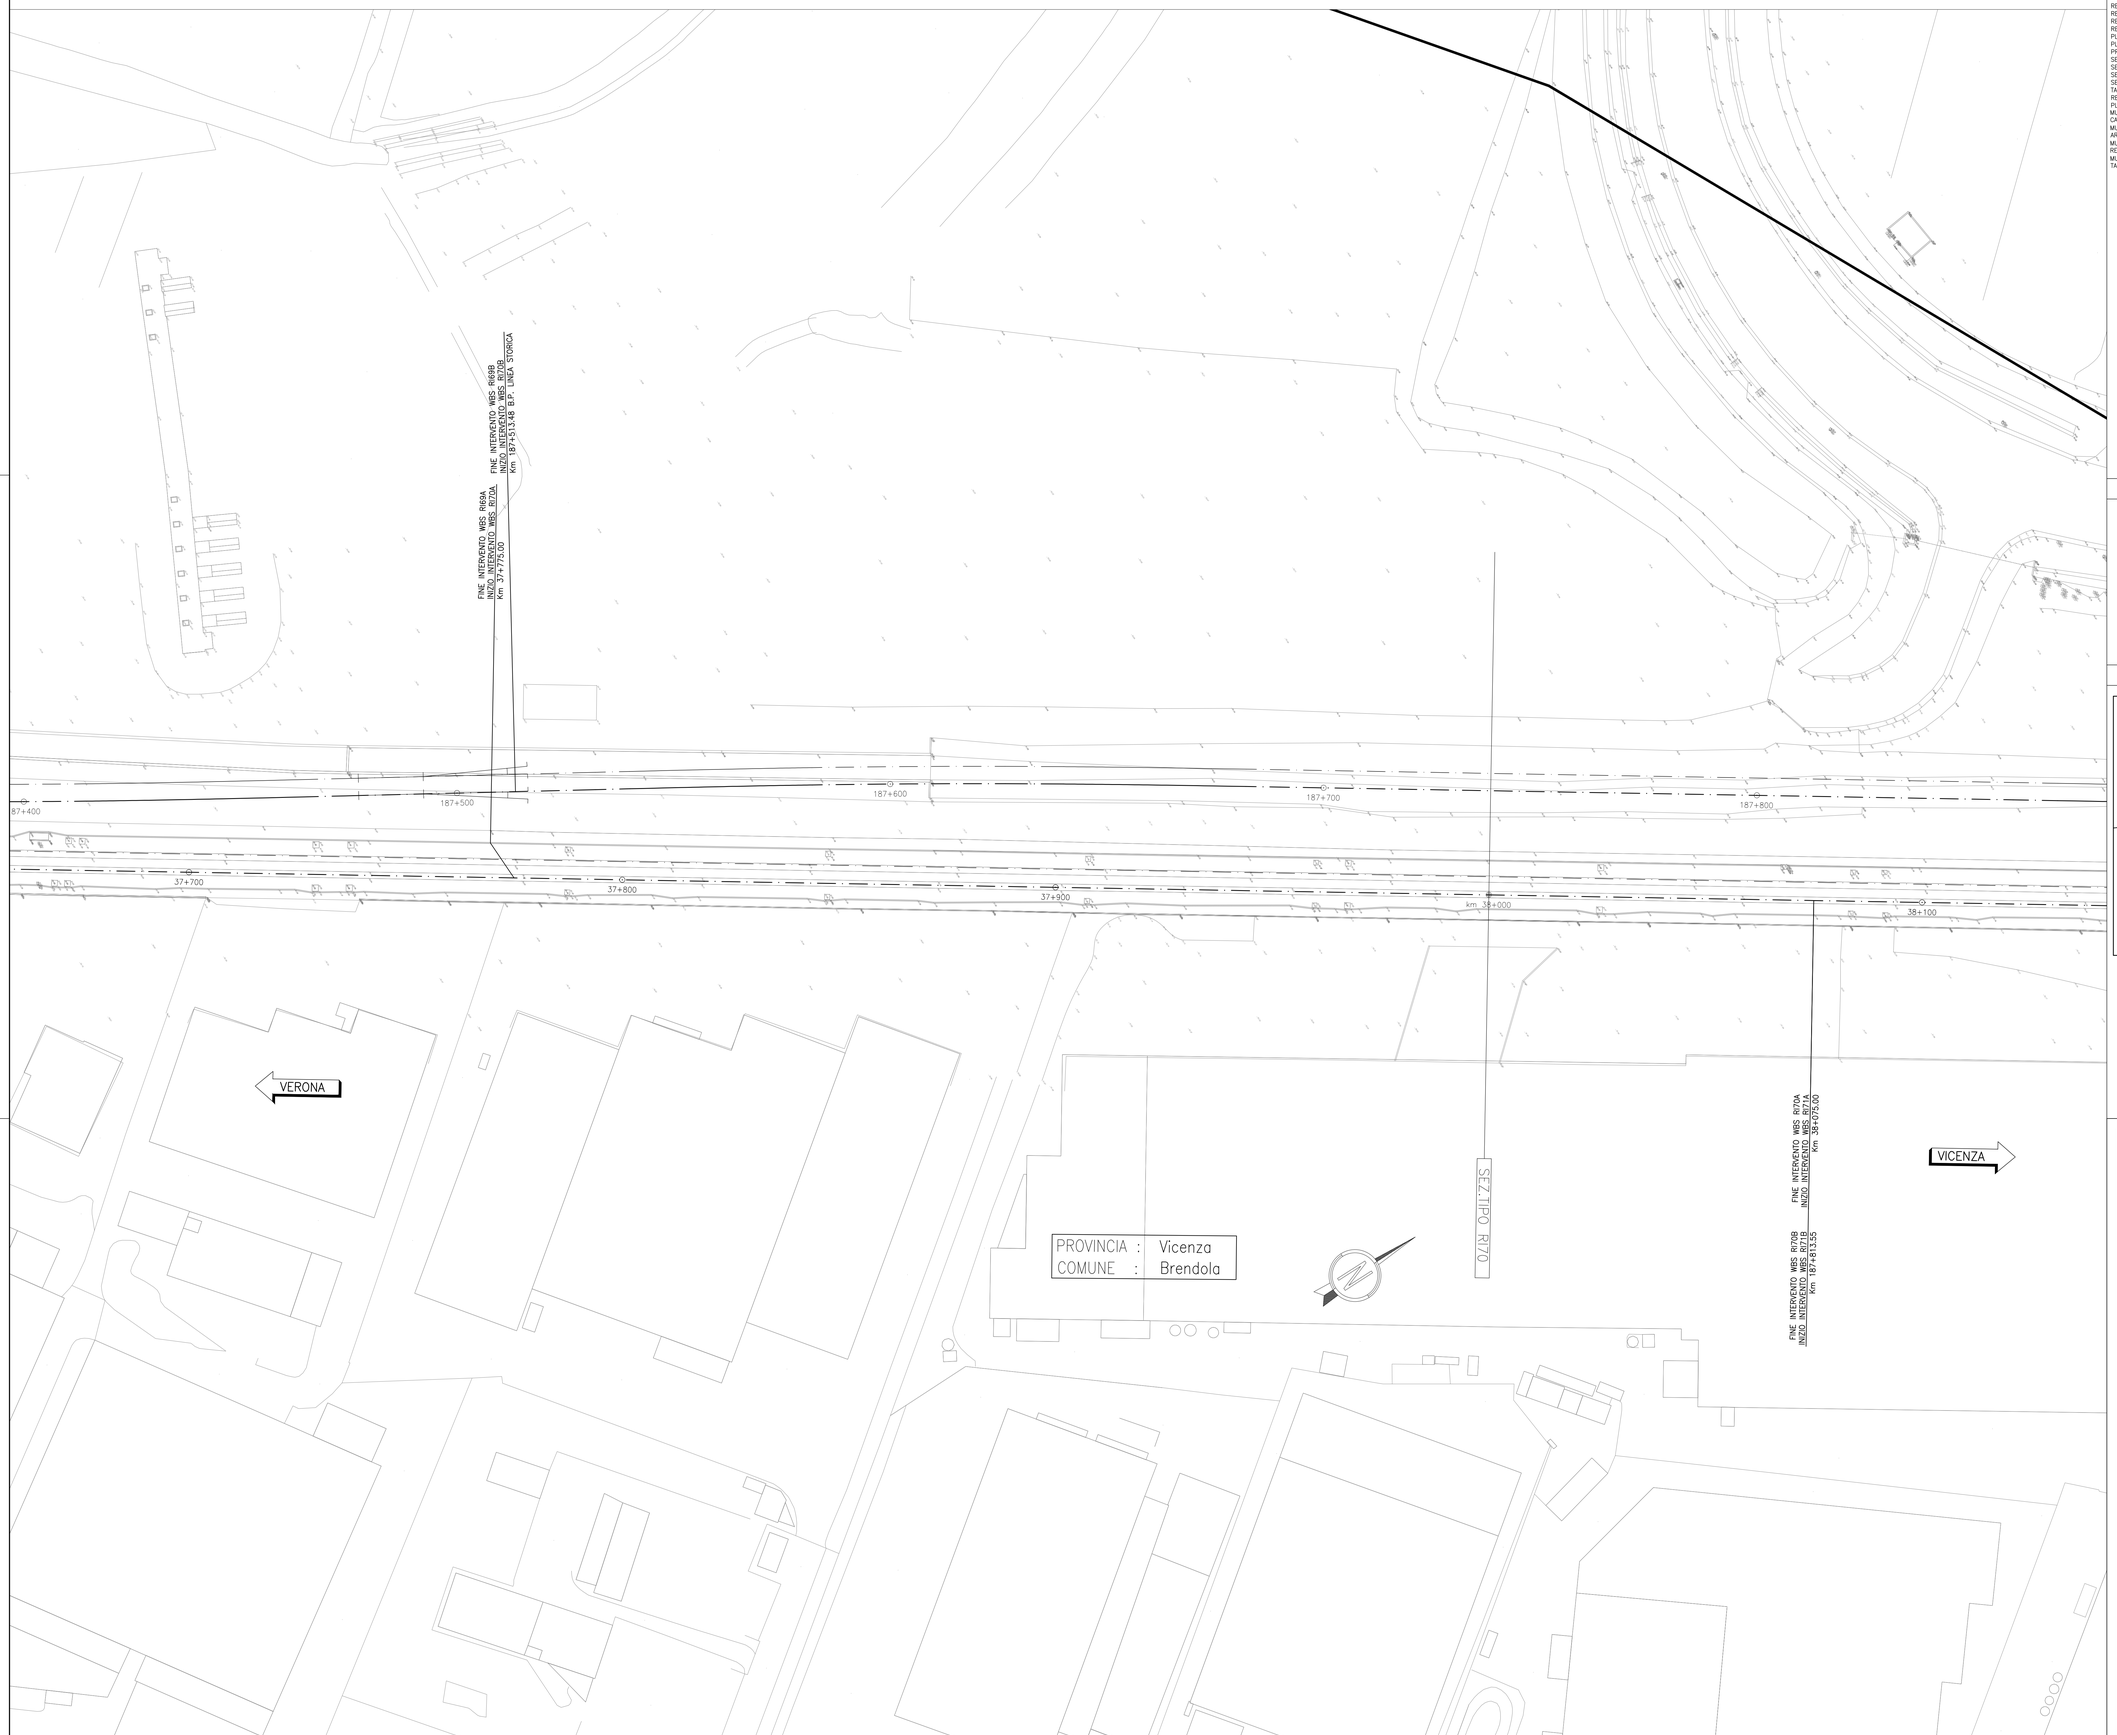

DISEGNI DI RIFERIMENTO

DESCRIZIONE	CODICE
RELAZIONE TECNICA GENERALE	IN1712D2RORI70A0001
RELAZIONE GEOTECNICA	IN1712D2RBRI70A0001
RELAZIONE DI CONFRONTO PD/PE	IN1712D2RORI70A0002
RELAZIONE DI CONFRONTO PD/PE	IN1712D2RORI70A0003
PLANIMETRIA STATO DI FATTO	IN1712D2PBRI70A0001
PLANIMETRIA DI PROGETTO	IN1712D2PBRI70A0002
PROFILO LONGITUDINALE	IN1712D2FZRI70A0001
SEZIONI TIPO E PARTICOLARI	IN1712D2WZRI70A0001
SEZIONI TRASVERSALI – TAV. 1	IN1712D2WSRI70A0001
SEZIONI TRASVERSALI – TAV. 2	IN1712D2WZRI70A0002
SEZIONI TRASVERSALI – TAV. 3	IN1712D2WZRI70A0003
TABULATI MOVIMENTI TERRA	IN1712D2TIRI70A0001
RELAZIONE IDRAULICA SMALTIMENTO ACQUE	IN1712D2RIRI70A4001
PLANIMETRIA IDRAULICA TERNA	IN1712D2PZRI70A4001
MURO DI SOSTEGNO IN DX DAL KM 37+929,86 AL KM 38+074,11 CARPENTERIA – PIANTA, PROSPETTO E SEZIONI	IN1712D2PARI70A2001
MURO DI SOSTEGNO IN DX DAL KM 37+929,86 AL KM 38+074,11 ARMATURA CONCIO TIPOLOGICO L = 12 M.	IN1712D2BBRI70A2001
MURO DI SOSTEGNO IN DX DAL KM 37+929,86 AL KM 38+074,11 RELAZIONE DI CALCOLO	IN1712D2CLRI70A2001
MURO DI SOSTEGNO IN DX DAL KM 37+929,86 AL KM 38+074,11 TABELLA FERRI	IN1712D2MRRI70A2001

NOTE GENERALI

0+100	ETTOMETRICA
km 0+000	CHILOMETRICA
DIREZIONE	DIREZIONI
	DIREZIONE NORD GEOGRAFICO

– TUTTE LE PROGRESSIVE SONO RIFERITE AL BINARIO PARI, SALVO OVE DIVERSAMENTE SPECIFICATO

CARATTERISTICHE DEI MATERIALI

KEY–PLAN

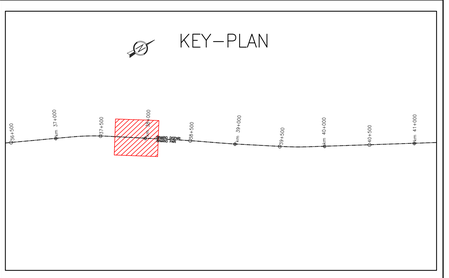

COMMITTENTE: RFI RETE FERROVIARIA ITALIANA – GRUPPO FERROVIE DELLO STATO

ALTA SORVEGLIANZA: ITALFERR – GRUPPO FERROVIE DELLO STATO

GENERAL CONTRACTOR: Consorzio IricaW Due

INFRASTRUTTURE FERROVIARIE STRATEGICHE DEFINITE DALLA LEGGE OBIETTIVO N. 443/01

LINEA A.V. /A.C. TORINO-VENEZIA Tratta VERONA-PADOVA
Lotto funzionale Verona-Bivio Vicenza

PROGETTO ESECUTIVO

RILEVATI

RILEVATO FERROVIARIO A.V. DAL KM 37+775.00 AL KM 38+075.00

GENERALE

PLANIMETRIA STATO DI FATTO

GENERAL CONTRACTOR	DIRETTORE LAVORI	SCALA
Consorzio Iricav Due Ing. Paolo CARMONA Data Maggio 2021		1:500

COMMESSA	LOTTO	FASE	ENTE	TIPO DOC.	OPERA/DISCIPLINA	PROGR.	REV.	FOGLIO
IN17	12	E	12	PB	RI70A0	001	A	

Consorzio IricaW Due

VISTO CONSORZIO IRICAV DUE
Firma
Data
ing. Luca BONDOLFI
Maggio 2021

Progettazione :

Rev.	Descrizione	Redatto	Data	Verificato	Data	Approvato	Data
A	EMISSIONE	Gheleno	30/04/21	Gordon	30/04/21	Gargiulo	30/04/21
B							
C							

IL PROGETTISTA
ing. Fabio BALDASSARI
Ordine degli Ingegneri della Provincia di Padova n. A 2178
Data 30/04/21

CIG. 8377937CD1 | CUP: J41E91000000009 | File: IN1712D2PBRI70A0001A.DWG | Cod. origine: CODICE

Progetto cofinanziato dalla Unione Europea

Scala di plot:

TUTTI I DIRITTI DEL PRESENTE DOCUMENTO SONO RISERVATI. LA PRODUZIONE ANCHE PARZIALE È VIETATA