PLANIMETRIA STATO DI FATTO

Scala 1:500

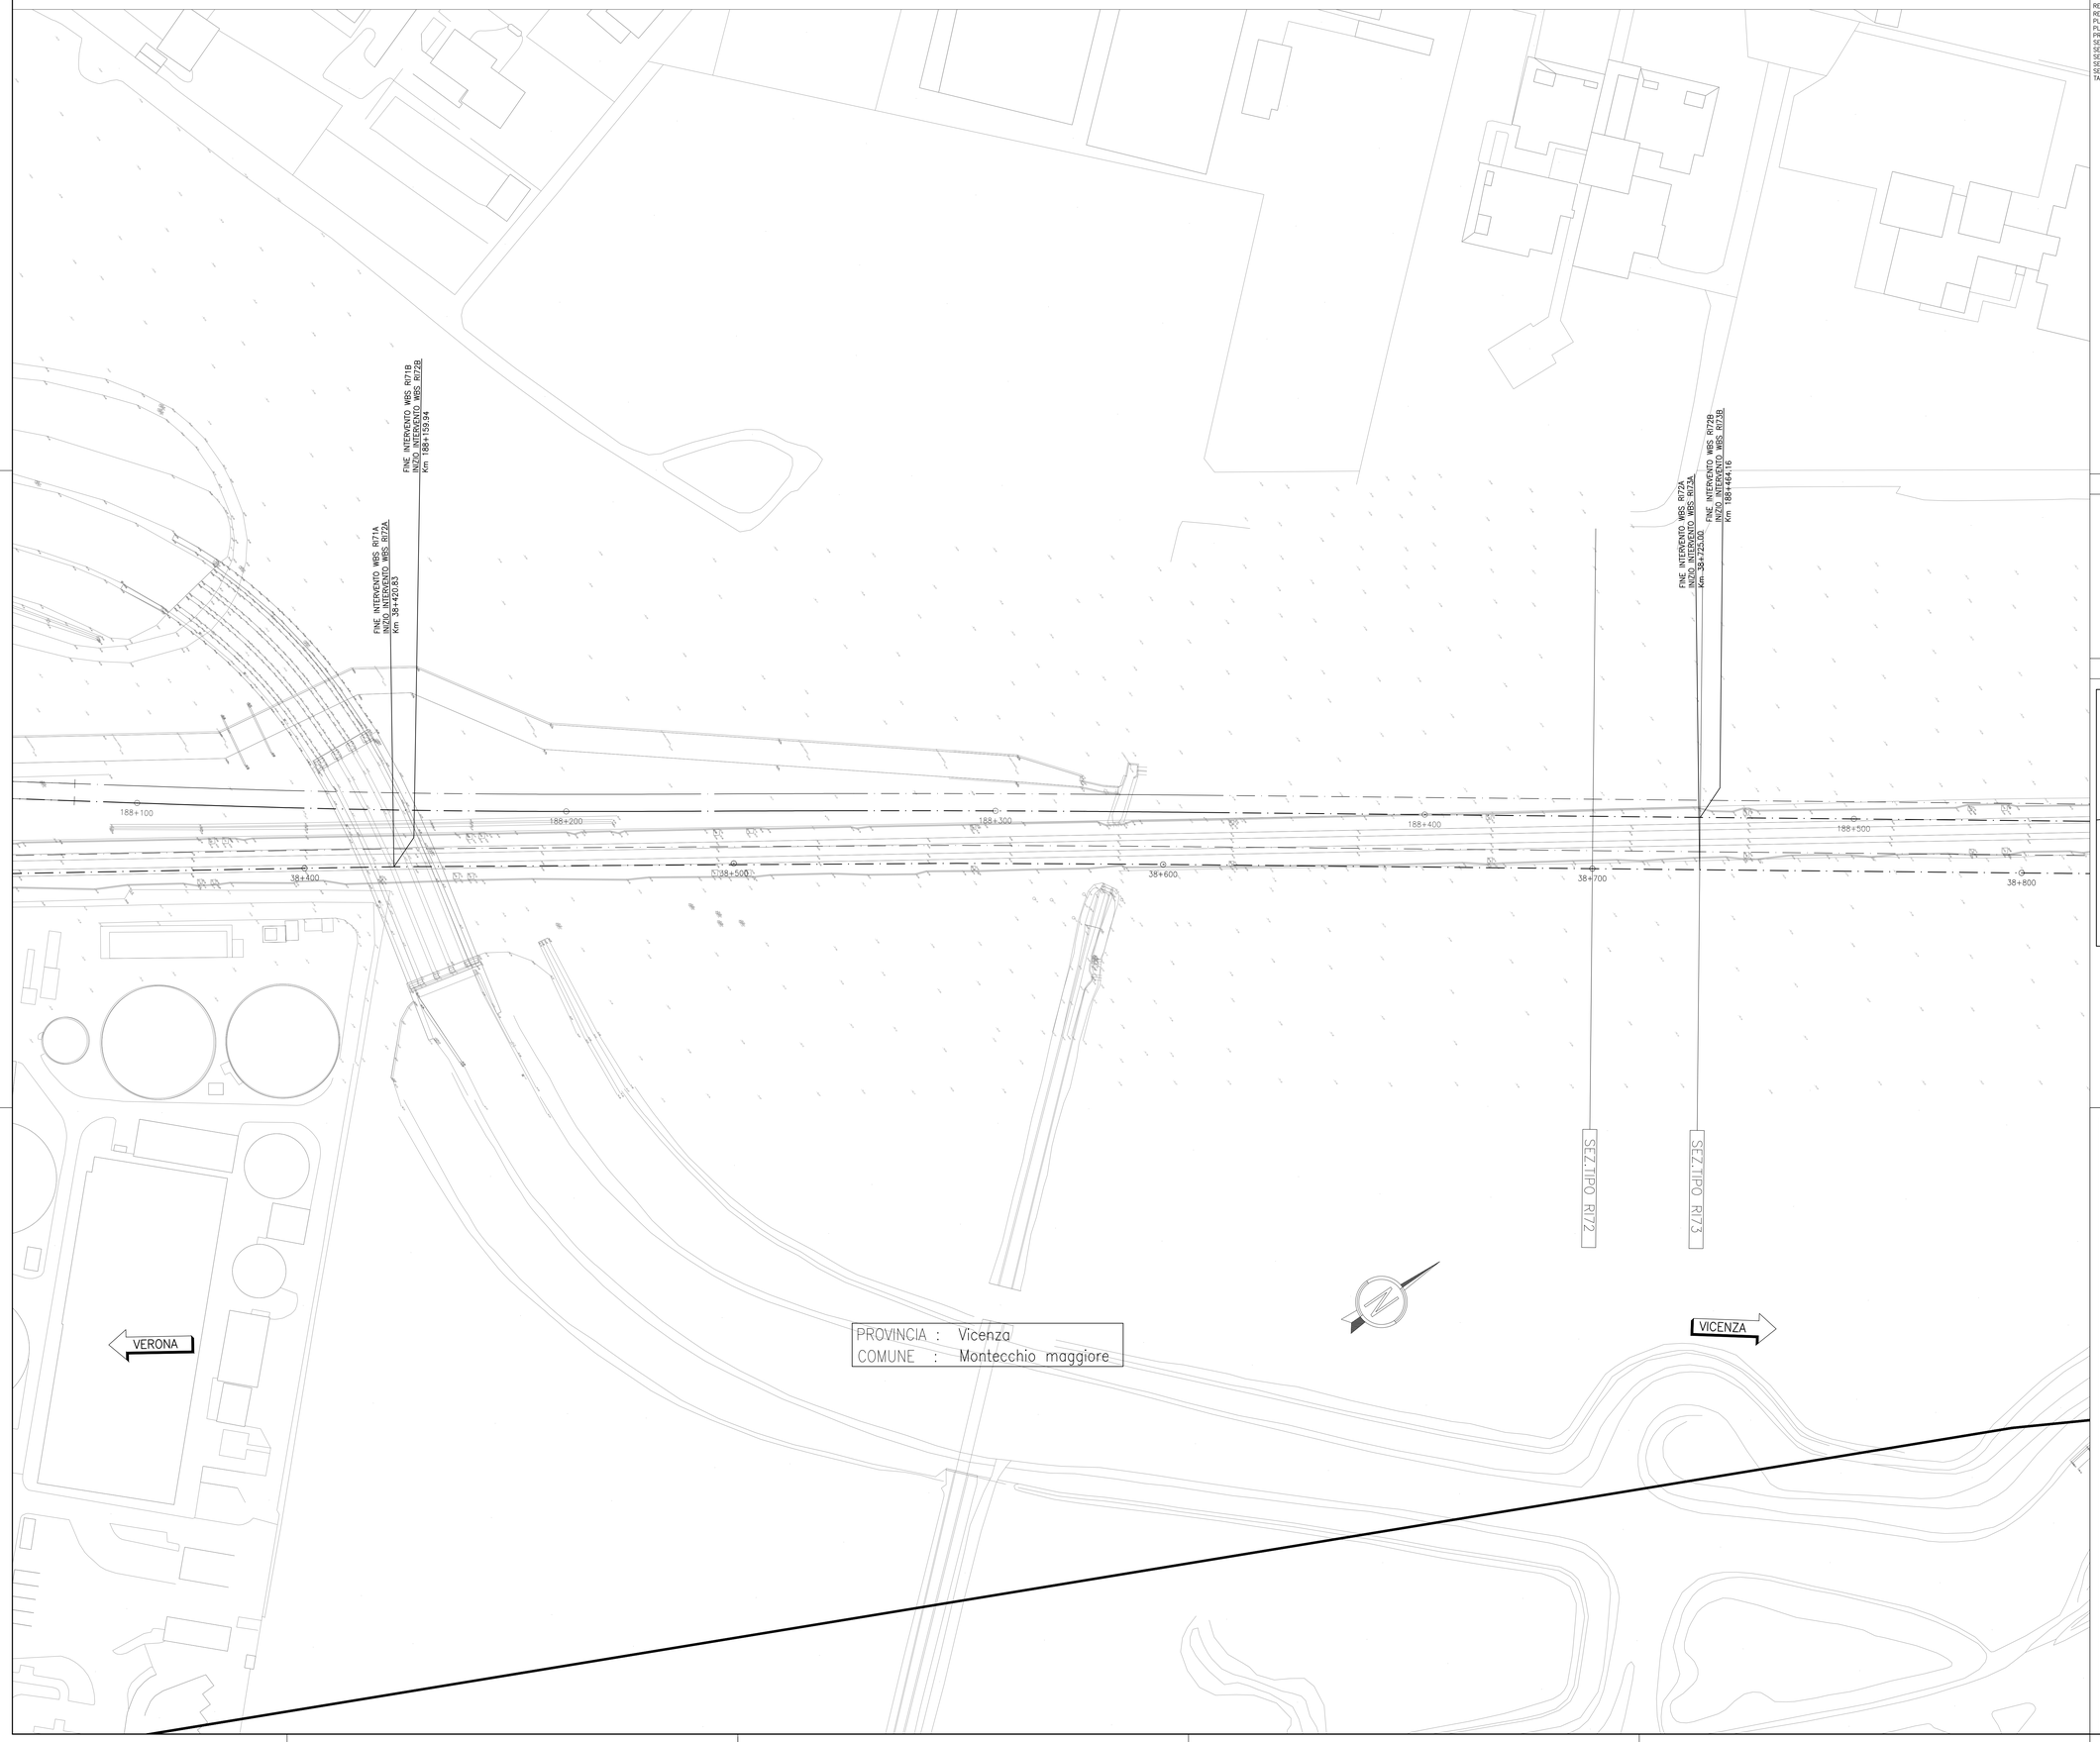

DISEGNI DI RIFERIMENTO

DESCRIZIONE	CODICE
RELAZIONE TECNICA GENERALE	IN1712E2ROR72B0001
RELAZIONE DI CONFRONTO PD/PE	IN1712E2ROR72B0003
PLANIMETRIA STATO DI FATTO	IN1712E2PB0R72B0001
PLANIMETRIA DI PROGETTO	IN1712E2PB0R72B0002
PROFILO LONGITUDINALE	IN1712E2ZTR72B0001
SEZIONI TIPO E PARTICOLARI	IN1712E2WZR72B0001
SEZIONI TRASVERSALI – TAV. 1	IN1712E2W9R72B0001
SEZIONI TRASVERSALI – TAV. 2	IN1712E2W9R72B0002
SEZIONI TRASVERSALI – TAV. 3	IN1712E2W9R72B0003
SEZIONI TRASVERSALI – TAV. 4	IN1712E2W9R72B0004
TABULATI MOVIMENTI TERRA	IN1712E2TRR72B0001

NOTE GENERALI

0+100	ETTOMETRICA
km 0+000	CHILOMETRICA
DIREZIONE	DIREZIONI
	DIREZIONE NORD GEOGRAFICO

– TUTTE LE PROGRESSIVE SONO RIFERITE AL BINARIO PARI, SALVO OVE DIVERSAMENTE SPECIFICATO

CARATTERISTICHE DEI MATERIALI

KEY–PLAN

COMMITTENTE:

RFI RETE FERROVIARIA ITALIANA
GRUPPO FERROVIE DELLO STATO

ALTA SORVEGLIANZA:

ITALFERR
GRUPPO FERROVIE DELLO STATO

GENERAL CONTRACTOR:

Consorzio IricoW Due

INFRASTRUTTURE FERROVIARIE STRATEGICHE DEFINITE DALLA LEGGE OBIETTIVO N. 443/01

LINEA A.V. /A.C. TORINO-VENEZIA Tratta VERONA-PADOVA
Lotto funzionale Verona-Bivio Vicenza

PROGETTO ESECUTIVO

RILEVATI

RILEVATO FERROVIARIO SECONDA VARIANTE DAL KM 188+159.94 AL KM 188+464.16

GENERALE

PLANIMETRIA STATO DI FATTO

GENERAL CONTRACTOR	DIRETTORE LAVORI	SCALA :
IL PROGETTISTA INTEGRATORE Ing. Giovanni BALAVENDA Iscritto all'Ordine degli Ingegneri di Venezia n. 4397 Data: Maggio 2021	Consorzio Iricav Due Ing. Paolo CARMONA Data: Maggio 2021	1:500

COMMESSA	LOTTO	FASE	ENTE	TIPO DOC.	OPERA/DISCIPLINA	PROGR.	REV.	FOGLIO
IN17	12	E	12	PB	RI72B0	001	A	___ di ___

VISTO CONSORZIO IRICAV DUE	
Firma	Data
Ing. Luca RANDOLFI	Maggio 2021

Progettazione :

Rev.	Descrizione	Redatto	Data	Verificato	Data	Approvato	Data
A	EMISSIONE	Chiarino	07/05/21	Cordiano	07/05/21	Giannattasio	07/05/21
B							
C							

IL PROGETTISTA
Ing. Giovanni BALAVENDA
Iscritto all'Ordine degli Ingegneri di Venezia n. A3397
Data: Maggio 2021

CIG. 8377937CD1	CUP: J41E91000000009	File: IN1712E2RHRR72B0001A.DWG
		Cod. origine: EDISO

Progetto cofinanziato dalla Unione Europea

Scala di plot: | TUTTI I DIRITTI DEL PRESENTE DOCUMENTO SONO RISERVATI: LA PRODUZIONE ANCHE PARZIALE È VIETATA