PLANIMETRIA DI PROGETTO

Scala 1:500

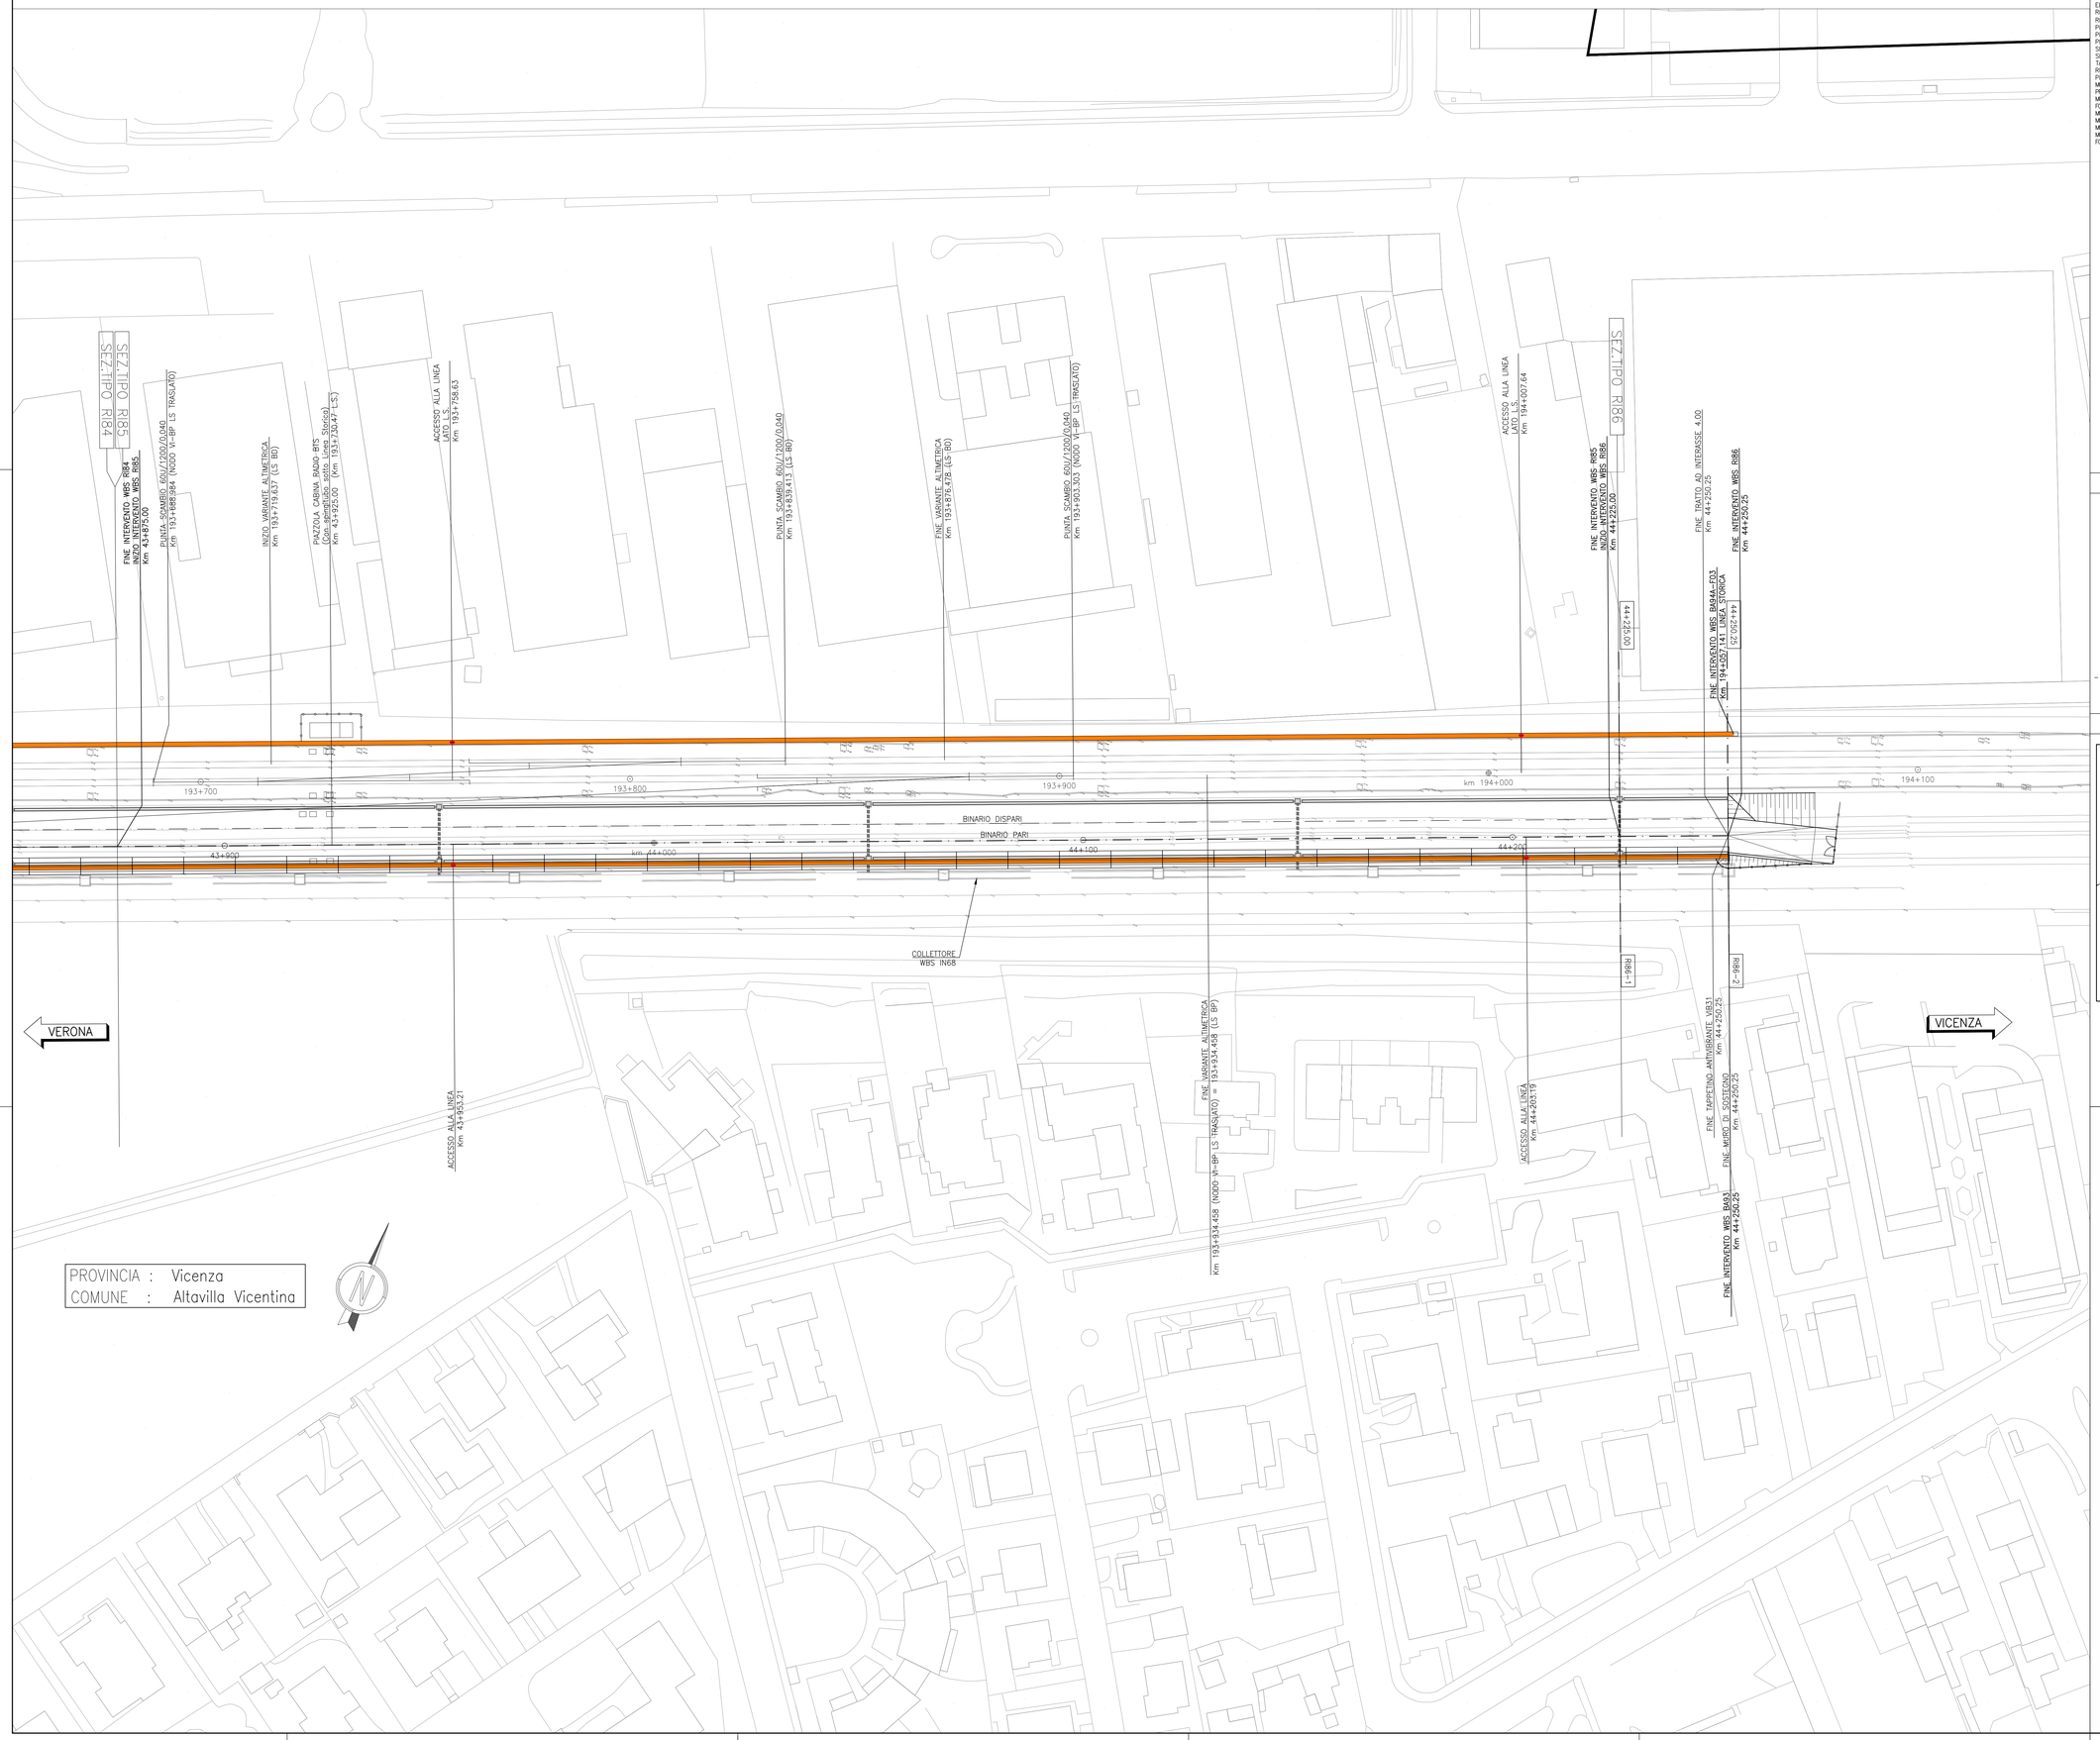

DISEGNI DI RIFERIMENTO

DESCRIZIONE	CODICE
ELENCO ELABORATI	IN1712E2ZERI8600001A
RELAZIONE TECNICA GENERALE	IN1712E2RORI8600001A
RELAZIONE DI CONFRONTO PD/PE	IN1712E2RORI8600003A
PLANIMETRIA STATO DI FATTO	IN1712E2PBRI8600001A
PLANIMETRIA DI PROGETTO	IN1712E2PBRI8600002A
PROFILO LONGITUDINALE	IN1712E2F7RI8600001A
SEZIONI TIPO E PARTICOLARI	IN1712E2WZRI8600001A
SEZIONI TRASVERSALI	IN1712E2WRRI8600001A
TABULATI MOVIMENTI TERRA	IN1712E2ZTRI8600001A
RELAZIONE IDRAULICA SMALTIMENTO ACQUE	IN1712E2RIRI8604001A
PLANIMETRIA IDRAULICA E SEZIONE	IN1712E2P2RI8604001A
MURO DI SOSTEGNO IN DX DAL KM 44+226.44 AL KM 44+250.44 – CARPENTERIA – PIANTA, PROSPETTO E SEZIONI	IN1712E2PARI8602001A
MURO DI SOSTEGNO IN DX DAL KM 44+226.44 AL KM 44+250.44 – CARPENTERIA – PIANTA FONDAZIONI E TRACCIAMENTO PALI	IN1712E2BARI8602001A
MURO DI SOSTEGNO IN DX DAL KM 44+226.44 AL KM 44+250.44 – ARMATURA MURI	IN1712E2BBRI8602001A
MURO DI SOSTEGNO IN DX DAL KM 44+226.44 AL KM 44+250.44 – ARMATURA PALI DI FONDAZIONE	IN1712E2RIRI8602001A
MURO DI SOSTEGNO IN DX DAL KM 44+226.44 AL KM 44+250.44 – RELAZIONE DI CALCOLO	IN1712E2CLRI8602001A
MURO DI SOSTEGNO IN DX DAL KM 44+226.44 AL KM 44+250.44 – RELAZIONE DI CALCOLO PALI DI FONDAZIONE	IN1712E2CLRI8602002A

NOTE GENERALI

⊕ 0+100	ETTOMETRICA		RECINZIONE FERROVIARIA
⊕km 0+000	CHILOMETRICA		SCALA DI ACCESSO ALLA LINEA
DIREZIONE	DIREZIONI		PORTA DI ACCESSO ALLA LINEA
	DIREZIONE NORD GEOGRAFICO		CANCELLO DI ACCESSO
	BARRIERA DI SICUREZZA TIPO H2 BORDO RILEVATO		DEMOLIZIONI
	BARRIERA DI SICUREZZA TIPO H2 BORDO PONTE		BARRIERA ANTIRUMORE
I CONSOLIDAMENTI DEL TERRENO SONO INDICATI NEGLI APPOSITI ELABORATI			

– TUTTE LE PROGRESSIVE SONO RIFERITE AL BINARIO PARI, SALVO OVE DIVERSAMENTE SPECIFICATO

CARATTERISTICHE DEI MATERIALI

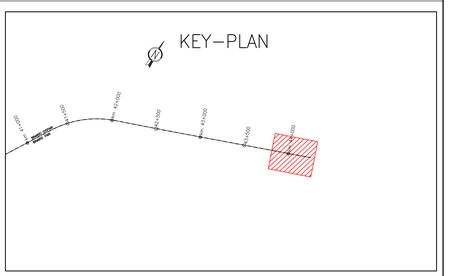

COMMITTENTE: RFI RETE FERROVIARIA ITALIANA – GRUPPO FERROVIE DELLO STATO

ALTA SORVEGLIANZA: ITALFERR – GRUPPO FERROVIE DELLO STATO

GENERAL CONTRACTOR: Consorzio IricaV Due

INFRASTRUTTURE FERROVIARIE STRATEGICHE DEFINITE DALLA LEGGE OBIETTIVO N. 443/01

LINEA A.V. /A.C. TORINO-VENEZIA Tratta VERONA-PADOVA
Lotto funzionale Verona-Bivio Vicenza

PROGETTO ESECUTIVO

RILEVATI

RILEVATO FERROVIARIO DAL KM 44+225.00 AL KM 44+250.25

GENERALE

PLANIMETRIA DI PROGETTO

GENERAL CONTRACTOR	DIRETTORE LAVORI	SCALA :
Consorzio Iricav Due, ing. Paolo CARBONI, Data: Settembre 2021		1:500

COMMESSA	LOTTO	FASE	ENTE	TIPO DOC.	OPERA/DISCIPLINA	PROGR.	REV.	FOGLIO
IN17	12	E	12	PB	R I 8 6 0 0	0 0 2	A	

VISTO CONSORZIO IRICAV DUE — Firma: ing. Luca MASSON — Data: Settembre 2021

Progettazione :

Rev.	Descrizione	Redatto	Data	Verificato	Data	Approvato	Data	IL PROGETTISTA
A	EMISSIONE	Angeli	15/09/21	Gindro	15/09/21	Calogero	15/09/21	
B								
C								

CIG. 8377957CD1 — CUP: J41E91000000009 — File: IN1712E2PBRI8600002A_01-01.dwg — Cod. origine: CODE2

Progetto cofinanziato dalla Unione Europea

Scala di plot: — TUTTI I DIRITTI DEL PRESENTE DOCUMENTO SONO RISERVATI. LA PRODUZIONE ANCHE PARZIALE È VIETATA