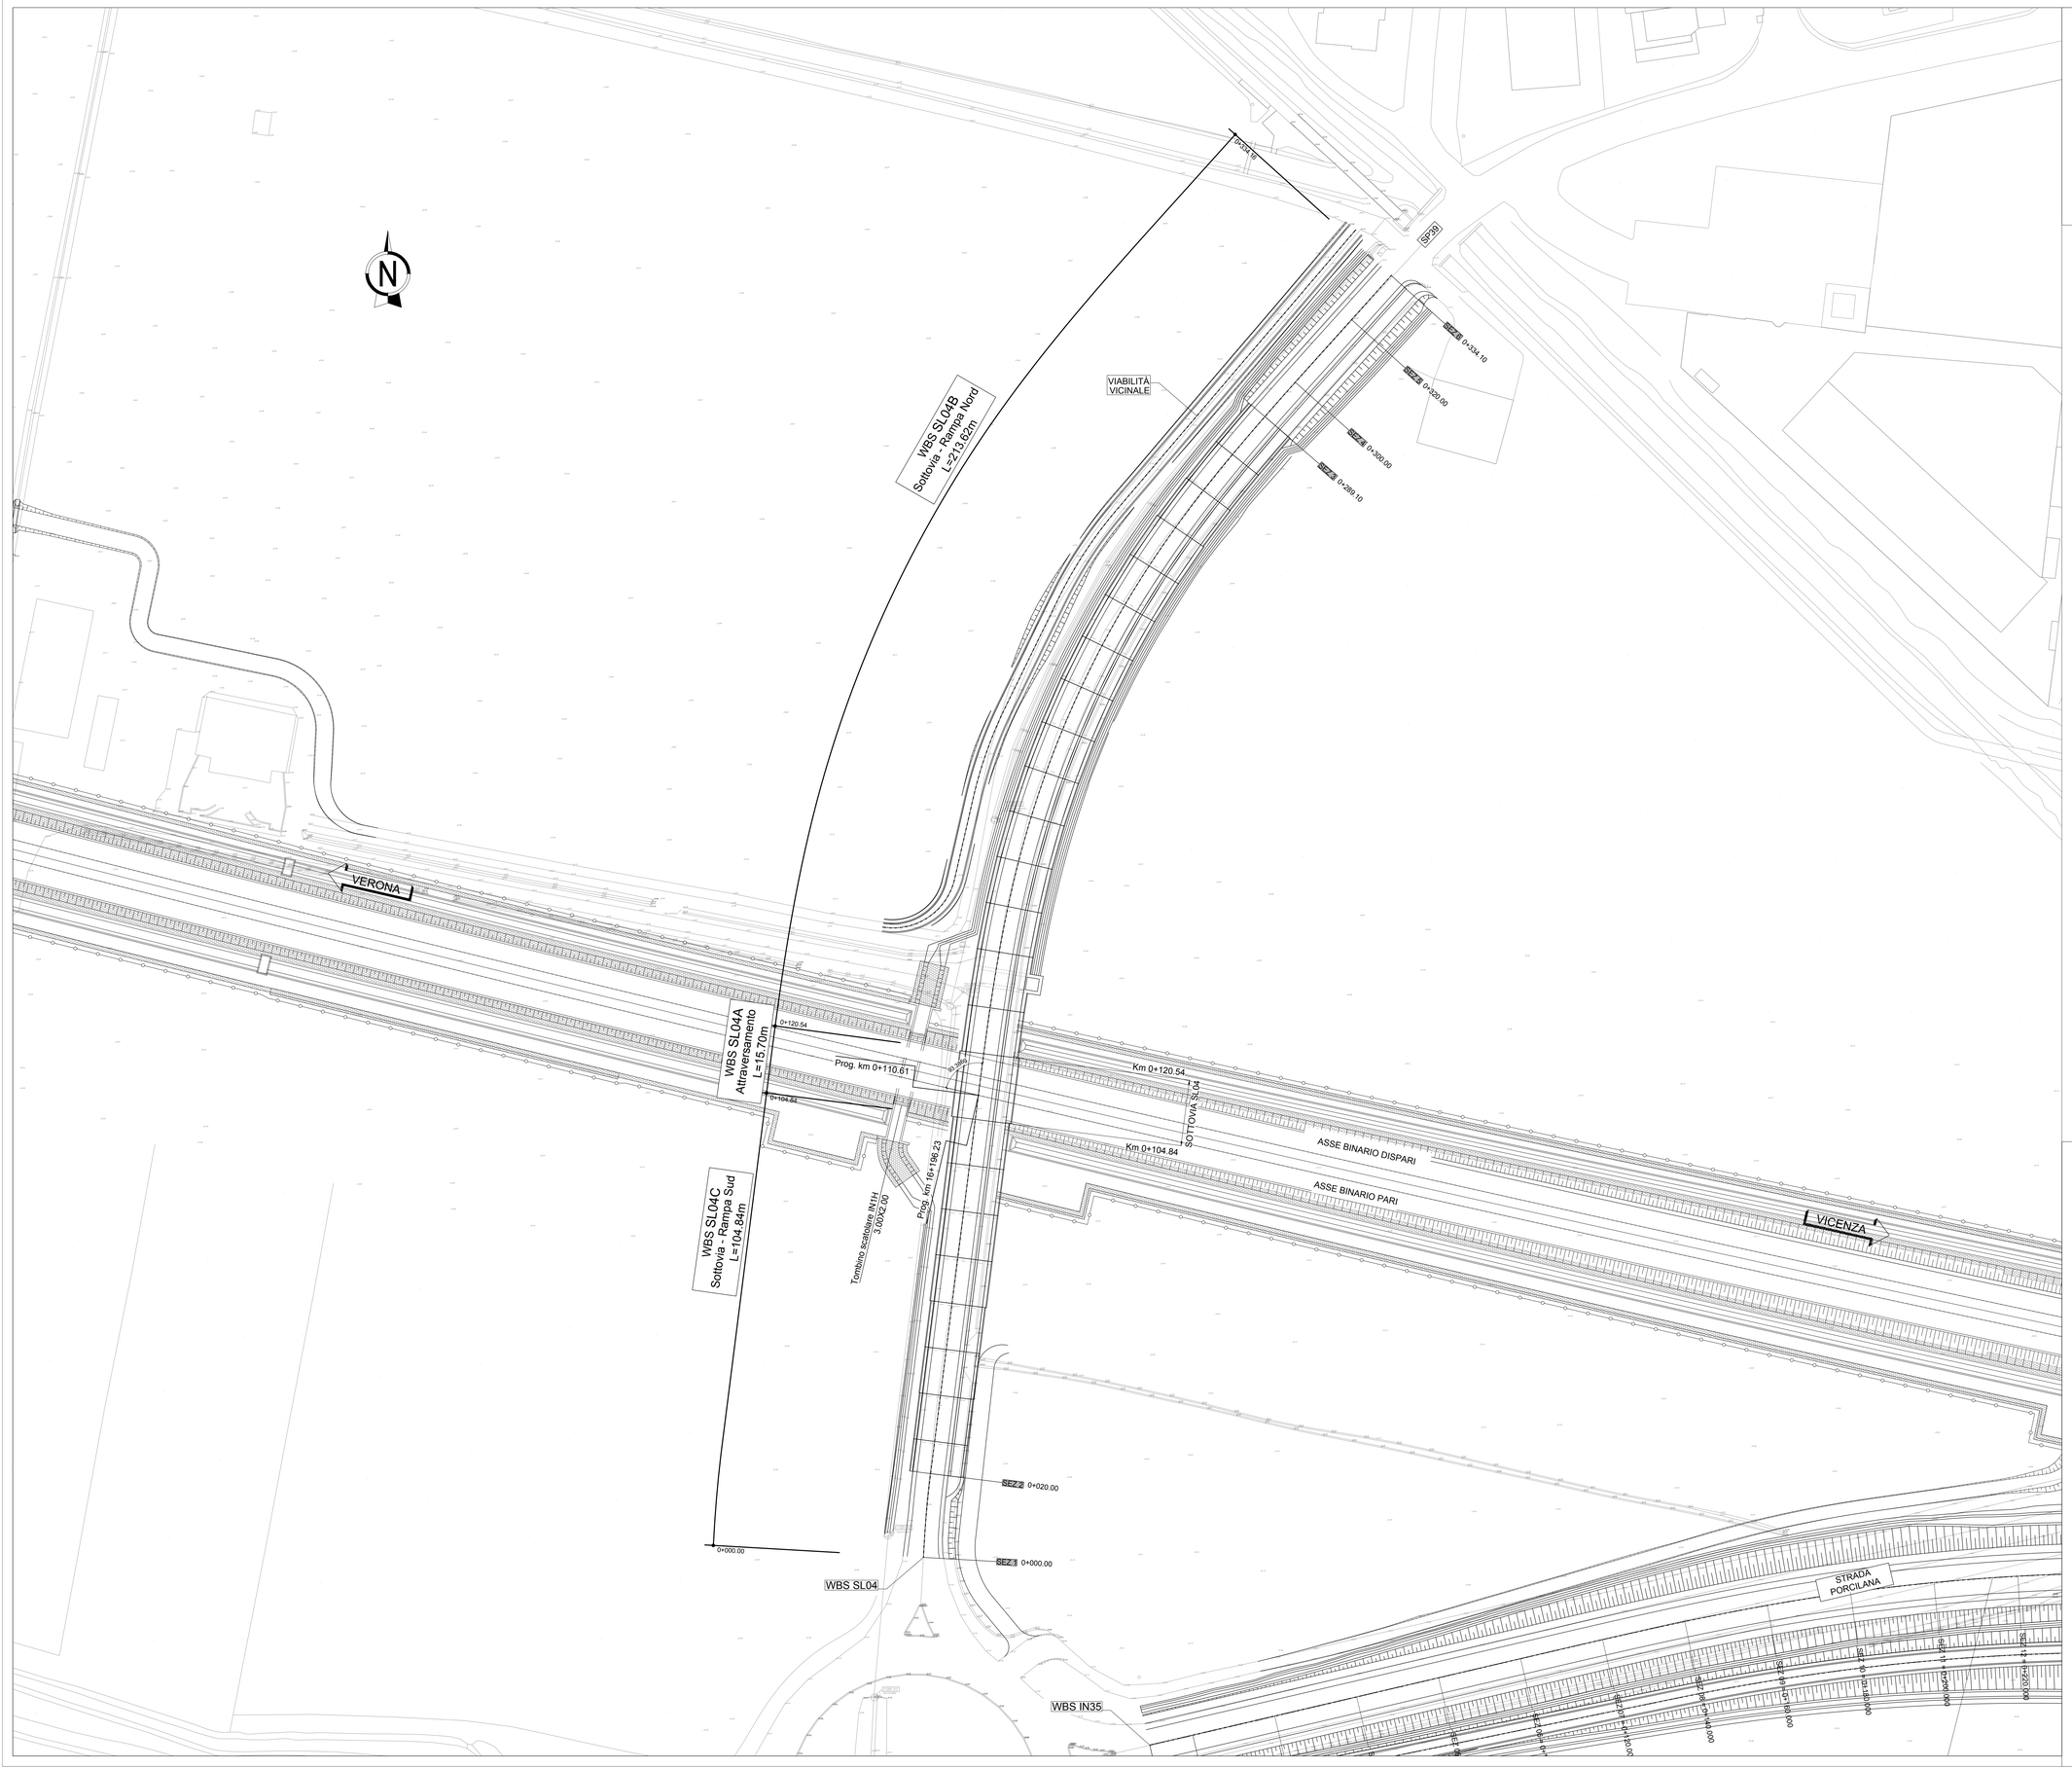

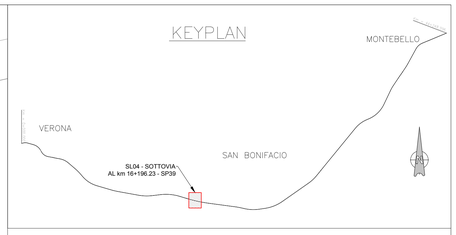

COMMITTENTE: RFI RETE FERROVIARIA ITALIANA – GRUPPO FERROVIE DELLO STATO

ALTA SORVEGLIANZA: ITALFERR – GRUPPO FERROVIE DELLO STATO

GENERAL CONTRACTOR: Consorzio IricAV Due

INFRASTRUTTURE FERROVIARIE STRATEGICHE DEFINITE DALLA LEGGE OBIETTIVO N. 443/01

LINEA A.V. /A.C. TORINO-VENEZIA Tratta VERONA-PADOVA
Lotto funzionale Verona-Bivio Vicenza

PROGETTO ESECUTIVO

SL - SOTTOVIA

SL04 - SOTTOVIA AL km 16+196.23 - SP39

GENERALE

PLANIMETRIA DI PROGETTO DELL'INTERVENTO

GENERAL CONTRACTOR	DIRETTORE LAVORI	SCALA :
IL PROGETTISTA INTEGRATORE ing. Stefano BALAVENDA Ordine degli Ingegneri di Venezia n. 4249 Data:	Consorzio Iricav Due ing. Paolo CARMONA Data:	1:500

COMMESSA	LOTTO	FASE	ENTE	TIPO DOC.	OPERA/DISCIPLINA	PROGR.	REV.	FOGLIO
I N 1 7	1 2	E	I 2	P B	S L 0 4 0 0	0 0 1	A	di

Consorzio IricAV Due

VISTO CONSORZIO IRICAV DUE — Firma — Data
ing. Luca RANDOLFI

Progettazione :

Rev.	Descrizione	Redatto	Data	Verificato	Data	Approvato	Data
A	EMISSIONE	CPO	30/09/20	CSA	30/09/20	SSA	30/09/20
B							
C							

IL PROGETTISTA
Giuseppefabrizio Coppa
Data:

CIG. 8377937CD1 — CUP. J41E91000000009 — File: IN1712E2P8SL0400001A.DWG — Cod. origine: CSDO

Progetto cofinanziato dalla Unione Europea

Scala di plot:

TUTTI I DIRITTI DEL PRESENTE DOCUMENTO SONO RISERVATI. LA PRODUZIONE ANCHE PARZIALE È VIETATA