VIABILITÀ SL06

VIABILITÀ SL06	
VERTICE SL06.1	
X	841047.287
Y	145070.899
Azin	5.768757

VIABILITÀ SL06			
VERTICE SL06.2			
X	841047.845	R1 X	0.000
Y	145077.037	Y	0.000
T1	6.164	Tlin	0.000
T2	6.164	Tkin	0.000
Alfa	3.138540	L1	0.000
Az1	5.768757	A1	0.000
Az2	2.630216	DeltaR1	0.000
		Tau1	0.000000
C X	841047.845	Ru X	0.000
Y	145077.037	Y	0.000
R	-250.000	Tlout	0.000
Alfac	3.138540	Tkout	0.000
Tarco	6.164	L2	0.000
Sv	12.325	A2	0.000
		DeltaR2	0.000
		Tau2	0.000000

VIABILITÀ SL06			
VERTICE SL06.3			
X	841056.236	R1 X	0.000
Y	145280.023	Y	0.000
T1	5.552	Tlin	0.000
T2	5.552	Tkin	0.000
Alfa	3.533330	L1	0.000
Az1	2.630216	A1	0.000
Az2	399.096886	DeltaR1	0.000
		Tau1	0.000000
C X	841056.236	Ru X	0.000
Y	145280.023	Y	0.000
R	-200.000	Tlout	0.000
Alfac	3.533330	Tkout	0.000
Tarco	5.552	L2	0.000
Sv	11.100	A2	0.000
		DeltaR2	0.000
		Tau2	0.000000

VIABILITÀ SL06	
VERTICE SL06.4	
X	841056.157
Y	145285.574
Azfin	399.096886

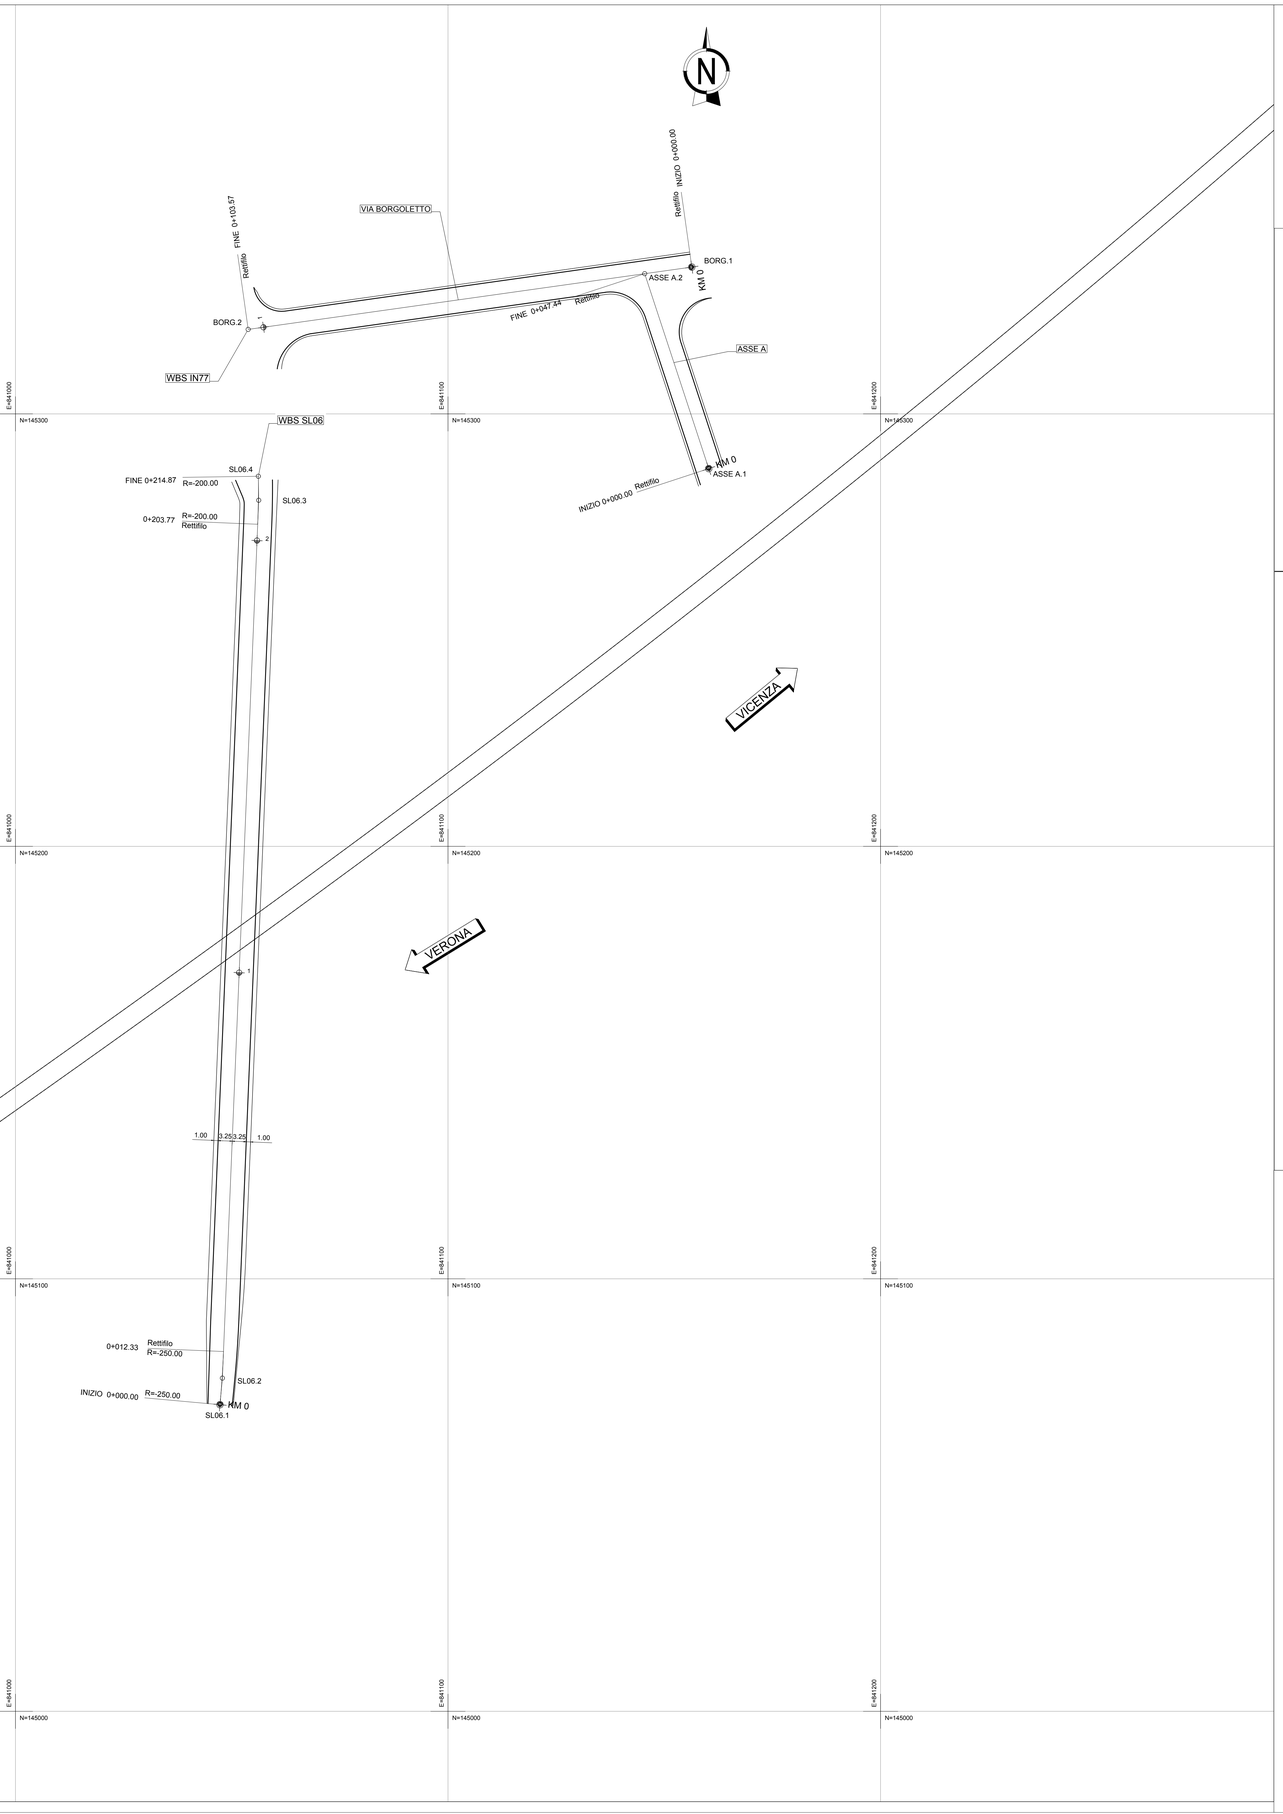

KEYPLAN

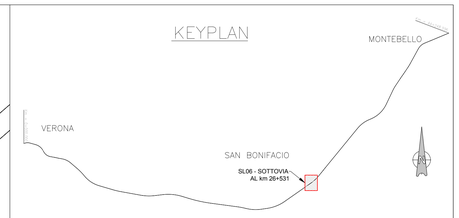

SCHEMA DATI DI TRACCIAMENTO

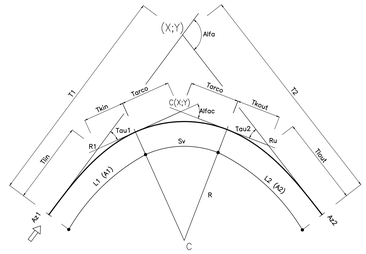

COMMITTENTE:

RFI RETE FERROVIARIA ITALIANA
GRUPPO FERROVIE DELLO STATO

ALTA SORVEGLIANZA:

ITALFERR
GRUPPO FERROVIE DELLO STATO

GENERAL CONTRACTOR:

Consorzio IricAV Due

INFRASTRUTTURE FERROVIARIE STRATEGICHE DEFINITE DALLA LEGGE OBIETTIVO N. 443/01

LINEA A.V. /A.C. TORINO-VENEZIA Tratta VERONA-PADOVA
Lotto funzionale Verona-Bivio Vicenza

PROGETTO ESECUTIVO

SL - SOTTOVIA
SL06 - SOTTOVIA AL km 26+531
GENERALE
PLANIMETRIA DI TRACCIAMENTO

GENERAL CONTRACTOR		DIRETTORE LAVORI	SCALA :
IL PROGETTISTA INTEGRATORE Ing. Giuseppe BALAVENDA Ordine degli Ingegneri di Venezia n. 4289 Data:	Consorzio Iricav Due Ing. Paolo CARMONA Data:		1:500

COMMESSA	LOTTO	FASE	ENTE	TIPO DOC.	OPERA/DISCIPLINA	PROGR.	REV.	FOGLIO
IN17	12	E	12	PB	SL0600	003	A	-

Consorzio IricAV Due	VISTO CONSORZIO IRICAV DUE	
	Firma	Data
	Ing. Luca BANDUCCI	

Progettazione :

Rev.	Descrizione	Redatto	Data	Verificato	Data	Approvato	Data	IL PROGETTISTA
A	EMISSIONE	G.Pi.	13.09.2022	C.Ma.	13.09.2022	G.Ba.	13.09.2022	Giuseppe Gerardo Coppa
B								
C								Data:

CIG. 8377957CD1 | CUP: J41E91000000009 | File: IN1712EIZPB0600SL06.DWG | Cod. origine: CODCI

Progetto cofinanziato dalla Unione Europea

Scala di plot: | TUTTI I DIRITTI DEL PRESENTE DOCUMENTO SONO RISERVATI: LA PRODUZIONE ANCHE PARZIALE È VIETATA