
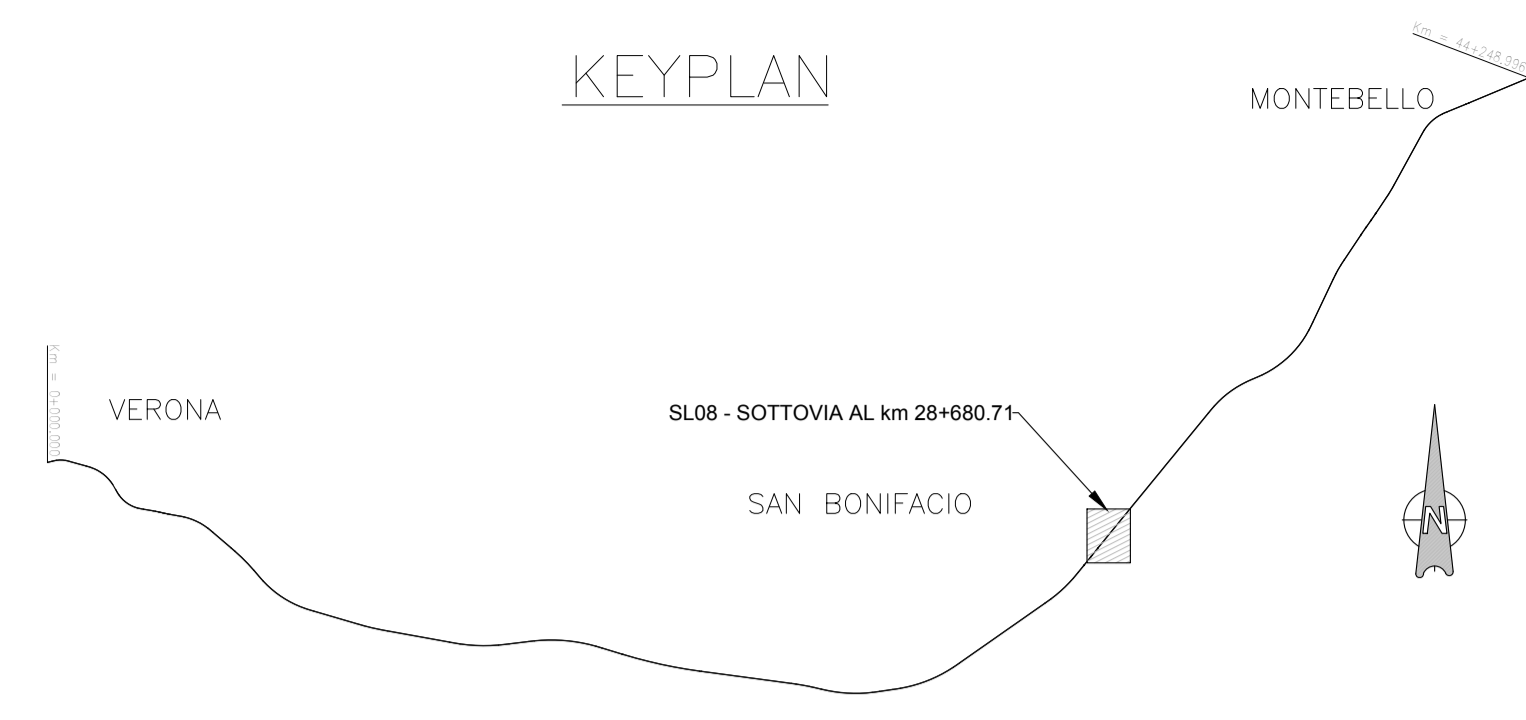



KEYPLAN

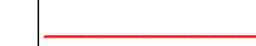

LEGENDA

-  IMPRONTA DELL'OPERA
-  DEMOLIZIONE DI PAVIMENTAZIONI STRADALI

COMMITTENTE:  **RFI**  
RETE FERROVIARIA ITALIANA  
GRUPPO FERROVIE DELLO STATO

ALTA SORVEGLIANZA:  **ITAFERR**  
GRUPPO FERROVIE DELLO STATO

GENERAL CONTRACTOR:  **Conorzio Iricav Due**

**INFRASTRUTTURE FERROVIARIE STRATEGICHE DEFINITE DALLA LEGGE OBIETTIVO N. 443/01**  
**LINEA A.V. /A.C. TORINO-VENEZIA Tratta VERONA-PADOVA**  
**Lotto funzionale Verona-Bivio Vicenza**  
**PROGETTO ESECUTIVO**  
 SL - SOTTOVIA  
 SL08 - SOTTOVIA AL km 28+680.71  
 GENERALE

PLANIMETRIA STATO DI FATTO

GENERAL CONTRACTOR		DIRETTORE LAVORI		SCALA :
PROGETTISTA INTEGRATORE Ing. MALAVENDA Ordine degli Ingegneri di Verona n. 4289 Data:		Conorzio Iricav Due Ing. Paolo CARMONA Data:		1:500

COMMESSA	LOTTO	FASE	ENTE	TIPO DOC.	OPERA/DISCIPLINA	PROGR.	REV.	FOGLIO
IN17	12	E	12	P8	SL0800	001	A	1

VISTO CONSORZIO IRICAV DUE

Firma	Data
Ing. Luca BANDOLFI	

Progettazione:

Rev.	Descrizione	Redatto	Data	Verificato	Data	Approvato	Data	IL PROGETTISTA
A	EMMISSIONE		15/09/2021		15/09/2021		15/09/2021	Giuseppefabrizio Coppa
B								
C								

CIG: 8377937CD1 CUP: J41E9100000009 File: EN171202P8S0800001A.DWG  
 Progetto cofinanziato dalla Unione Europea Cod. origine: C008