



VIABILITÀ SL08

VIABILITÀ SL08 VERTICE SL08.1	
X	842523.472
Y	146722.628
Azin	344.748359

VIABILITÀ SL08 VERTICE SL08.2			
X	842518.651	R1 X	0.000
Y	146726.713	Y	0.000
T1	6.320	Tin	0.000
T2	6.320	Tkin	0.000
Alfa	31.525712	L1	0.000
Az1	344.748359	A1	0.000
Az2	376.274071	DeltaR1	0.000
		Tau1	0.000000
C X	842518.651	Ru X	0.000
Y	146726.713	Y	0.000
R	25.000	Tkout	0.000
Alfac	31.525712	L2	0.000
Tarco	6.320	A2	0.000
Sv	12.380	DeltaR2	0.000
		Tau2	0.000000

VIABILITÀ SL08 VERTICE SL08.3			
X	842512.416	R1 X	0.000
Y	146742.662	Y	0.000
T1	7.855	Tin	0.000
T2	7.855	Tkin	0.000
Alfa	32.607600	L1	0.000
Az1	376.274071	A1	0.000
Az2	343.666471	DeltaR1	0.000
		Tau1	0.000000
C X	842512.416	Ru X	0.000
Y	146742.662	Y	0.000
R	-30.000	Tkout	0.000
Alfac	32.607600	L2	0.000
Tarco	7.855	A2	0.000
Sv	15.366	DeltaR2	0.000
		Tau2	0.000000

VIABILITÀ SL08 VERTICE SL08.4	
X	842462.732
Y	146783.327
Azin	343.666471

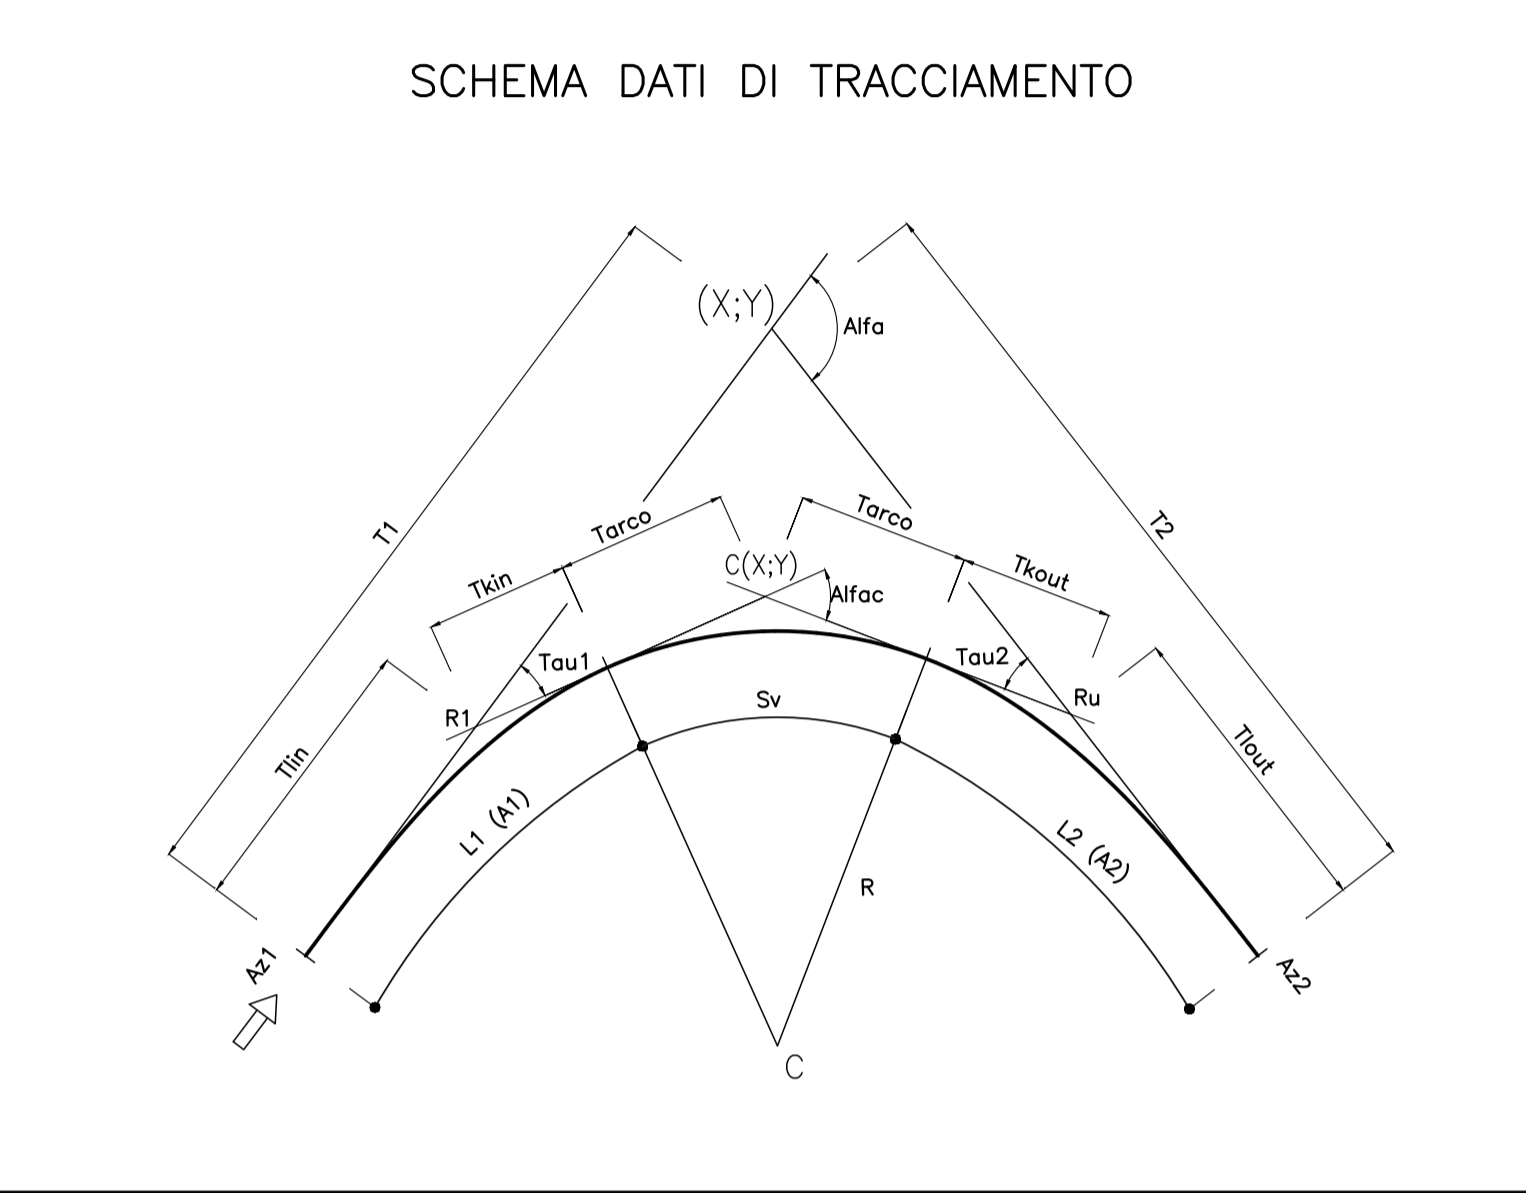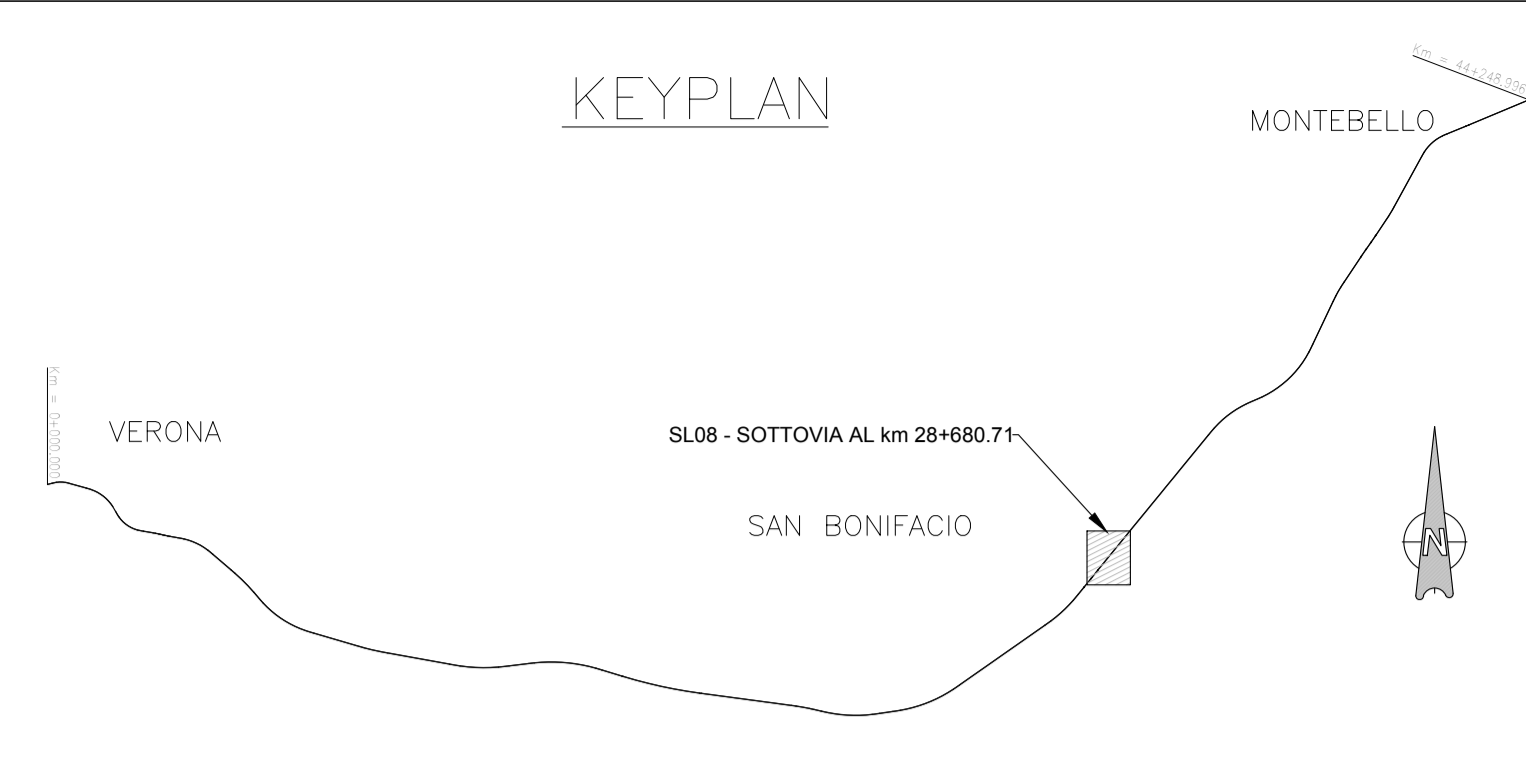

COMMITTENTE: **ALTA Sorveglianza:**

GENERAL CONTRACTOR:

INFRASTRUTTURE FERROVIARIE STRATEGICHE DEFINITE DALLA LEGGE OBIETTIVO N. 443/01
LINEA A.V. /A.C. TORINO-VENEZIA Tratta VERONA-PADOVA
Lotto funzionale Verona-Bivio Vicenza
PROGETTO ESECUTIVO
 SL - SOTTOVIA
 SL08 - SOTTOVIA AL km 28+680.71
 GENERALE
 PLANIMETRIA DI PROGETTO E DI TRACCIAMENTO

GENERAL CONTRACTOR		DIRETTORE LAVORI		SCALA :
Progettista Integratore Ing. MALAVENDA	Consorzio Iricav Due Ing. Paolo CARMONA			1:500
Numero n. 4289	Data:			

COMMESSA	LOTTO	FASE	ENTE	TIPO DOC.	OPERA/DISCIPLINA	PROGR.	REV.	FOGLIO
IN17	12	E	12	P8	SL0800	002	A	11

VISTO CONSORZIO IRICAV DUE			
Firma	Data		
Ing. Luca BANDOLFI			

Rev.	Descrizione	Redatto	Data	Verificato	Data	Approvato	Data	IL PROGETTISTA
A	EMISSIONE		15/09/2021		15/09/2021		15/09/2021	Giuseppefabrizio Coppa
B								
C								

CIG: 8377957CD1 CUP: J41E9100000009 File: ENI71202P060800020A.DWG
 Progetto cofinanziato dalla Unione Europea Cod. origine: C008

Scala di plot: TUTTI I DIRITTI DEL PRESENTE DOCUMENTO SONO RISERVATI: LA PRODUZIONE ANCHE PARZIALE È VIETATA