



KEYPLAN

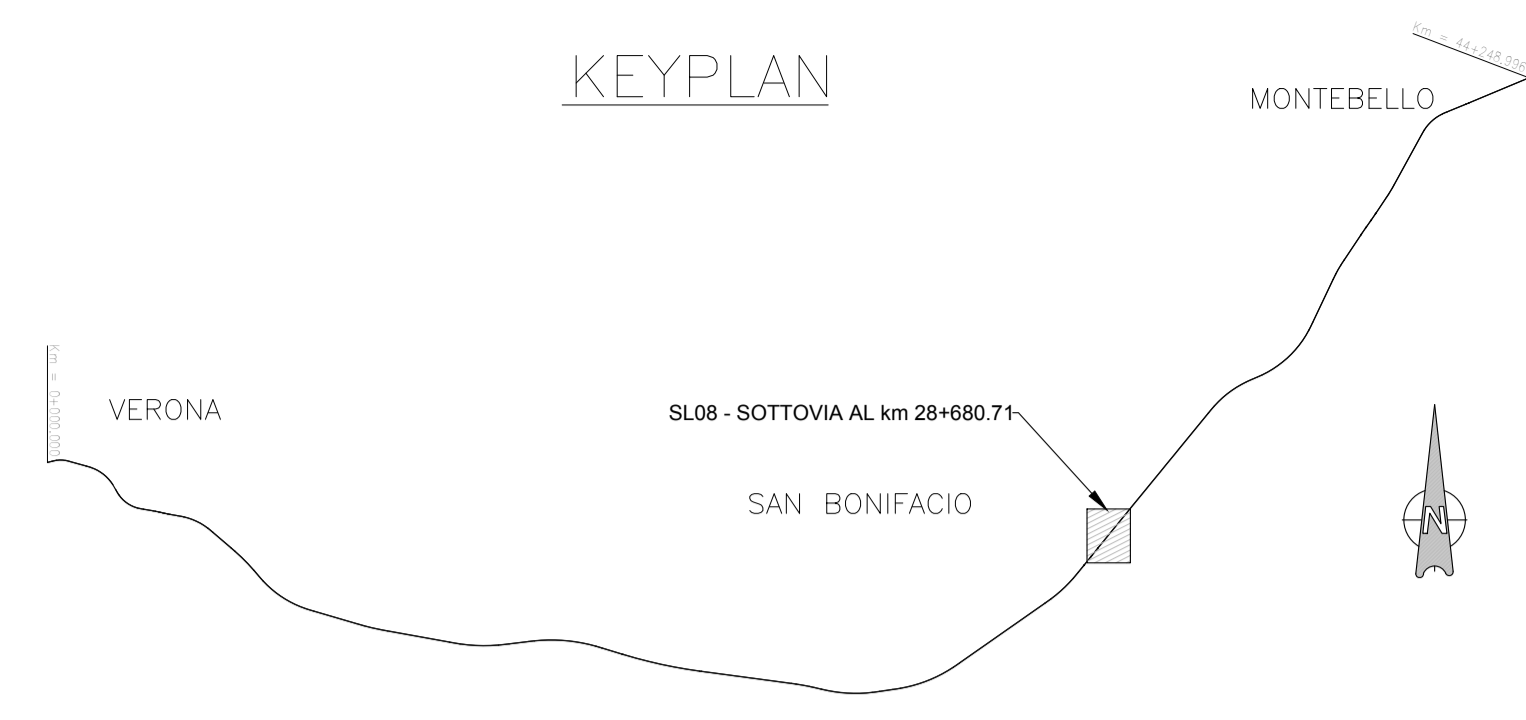

LEGENDA BARRIERE



STRISCE LONGITUDINALI DI SEGNALETICA ORIZZONTALE IN STRADE LOCALI

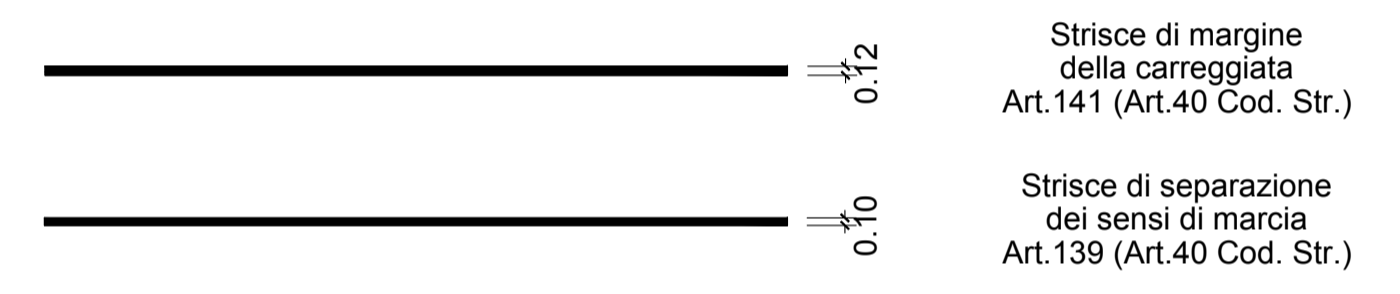

COMMITTENTE:

ALTA SORVEGLIANZA:

GENERAL CONTRACTOR:

INFRASTRUTTURE FERROVIARIE STRATEGICHE DEFINITE DALLA LEGGE OBIETTIVO N. 443/01
LINEA A.V. /A.C. TORINO-VENEZIA Tratta VERONA-PADOVA
Lotto funzionale Verona-Bivio Vicenza
PROGETTO ESECUTIVO
 SL - SOTTOVIA
 SL08 - SOTTOVIA AL km 28+680.71
 GENERALE
 PLANIMETRIA DELLA SEGNALETICA E DELLE BARRIERE

PROGETTA INTEGRATORE		GENERAL CONTRACTOR		DIRETTORE LAVORI		SCALA :
Consorzio Iricav Due Ing. Paolo CARMONA Data:		Consorzio Iricav Due Ing. Paolo CARMONA Data:		Ing. Luca BANDOLFI		1:500

COMMESSA	LOTTO	FASE	ENTE	TIPO DOC.	OPERA/DISCIPLINA	PROGR.	REV.	FOGLIO
IN17	12	E	12	P8	SL0800	003	A	DI

VISTO CONSORZIO IRICAV DUE	
Firma	Data
Ing. Luca BANDOLFI	

Rev.	Descrizione	Redatto	Data	Verificato	Data	Approvato	Data	IL PROGETTISTA
A	EMMISSIONE		15/09/2021		15/09/2021		15/09/2021	Giuseppe Fabrizio Coppa
B								
C								

CIG: 8377957CD1 CUP: J41E9100000009 File: EN171202P86080003A.DWG
 Progetto cofinanziato dalla Unione Europea Cod. origine: C008