




PROVV_SL08 VERTICE PROVV_SL08.1		PROVV_SL08 VERTICE PROVV_SL08.2		PROVV_SL08 VERTICE PROVV_SL08.3		PROVV_SL08 VERTICE PROVV_SL08.4	
X	842538.540	X	842529.675	X	842521.363	X	842493.940
Y	146714.160	Y	146717.610	Y	146749.233	Y	146774.744
Azin	323.630702	Az1	323.630702	Az2	347.700802	Azin	347.700802
T1	7.644	T1in	0.000	T1	11.599	T1in	0.000
T2	7.644	Tkin	0.000	T2	11.599	Tkin	0.000
Alfa	60.005120	L1	0.000	Alfa	35.935020	L1	0.000
Az1	323.630702	A1	0.000	Az1	383.635822	A1	0.000
Az2	383.635822	DeltaR1	0.000	Az2	347.700802	DeltaR1	0.000
		Tau1	0.000000			Tau1	0.000000
C X	842529.675	Ru X	0.000	C X	842521.363	Ru X	0.000
Y	146717.610	Y	0.000	Y	146749.233	Y	0.000
R	15.000	Tkout	0.000	R	40.000	Tkout	0.000
Alfac	60.005120	Tkout	0.000	Alfac	35.935020	Tkout	0.000
Tarco	7.644	L2	0.000	Tarco	11.599	L2	0.000
Sv	14.138	A2	0.000	Sv	22.579	A2	0.000
		DeltaR2	0.000			DeltaR2	0.000
		Tau2	0.000000			Tau2	0.000000

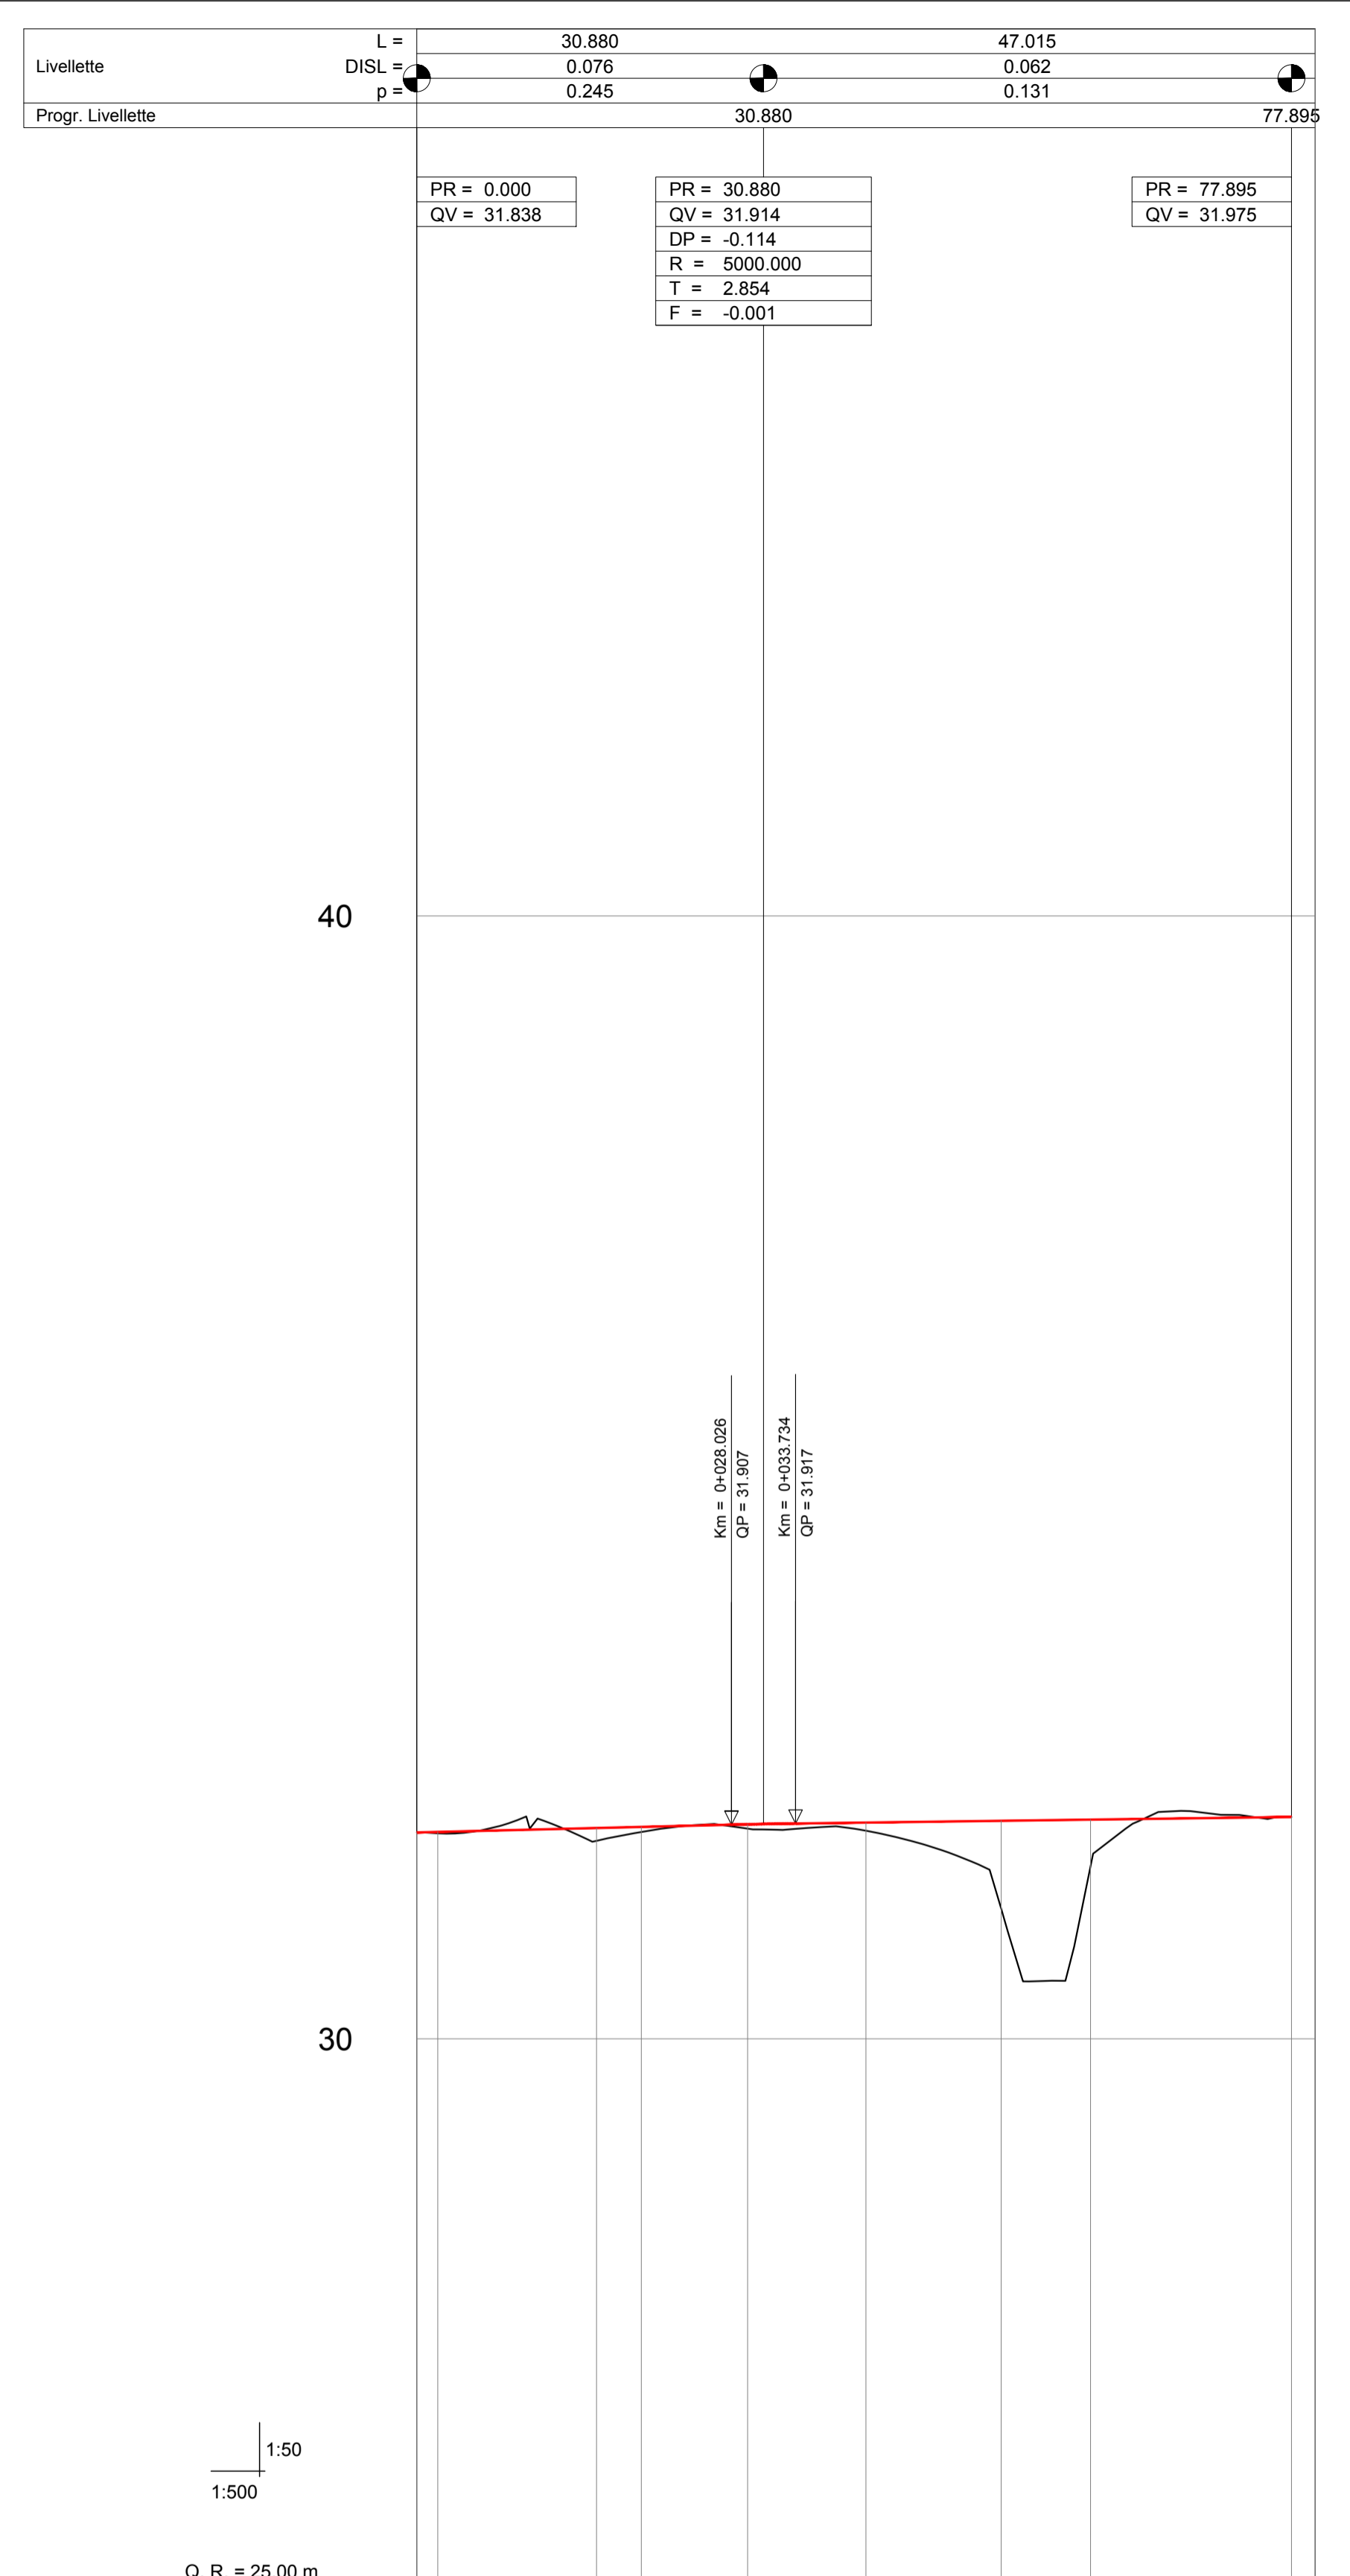


DIST. PARZIALI	20.00		20.00		20.00		17.90	
DISTANZE PROGRESSIVE	0.00	20.00	40.00	60.00	77.90			
QUOTE TERRENO	31.838 - 31.838	31.838 - 31.830	31.877 - 31.763	31.887 - 31.942	31.910 - 31.972	31.925 - 31.853	31.941 - 31.160	31.952 - 31.537
QUOTE PROGETTO	31.838 - 31.838	31.842 - 31.830	31.877 - 31.763	31.887 - 31.942	31.910 - 31.972	31.925 - 31.853	31.941 - 31.160	31.952 - 31.537
DIFFERENZA DI QUOTE	0.01	0.12	0.05	0.04	0.08	0.78	0.41	
ETTOMETRICHE	0							
ANDAMENTO PLANIMETRICO	L= 1.87 R=15.00 Sv= 14.14 L= 13.45 R=40.00 Sv= 22.58 L= 25.86							
ANDAMENTO CIGLI	0.090 0.020 0.020 0.030							

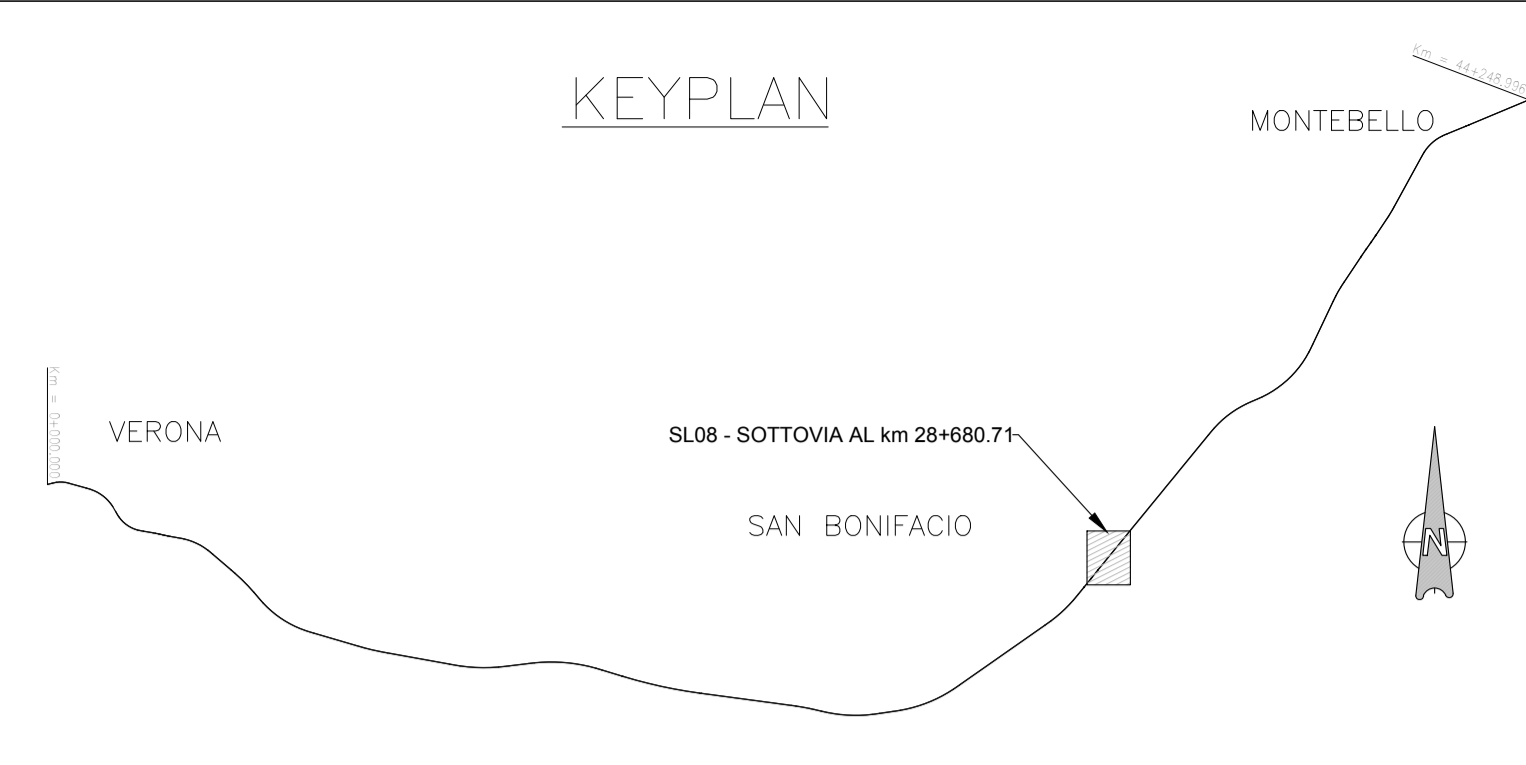

SEZIONE TIPO DEVIAZIONE PROVISORIA DA 4.00 m - 1:50

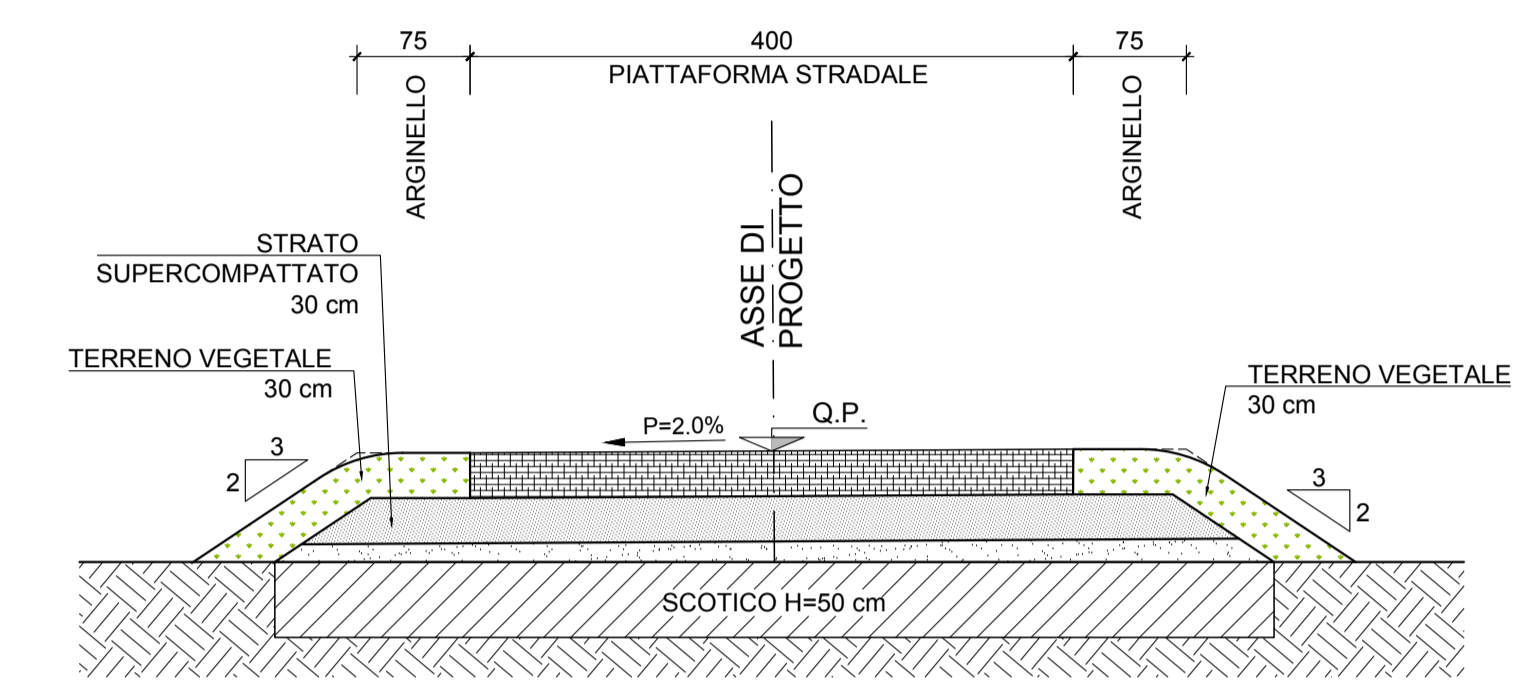

PACCHETTO STRADALE PAVIMENTAZIONE 1:20
DEVIAZIONE PROVISORIA

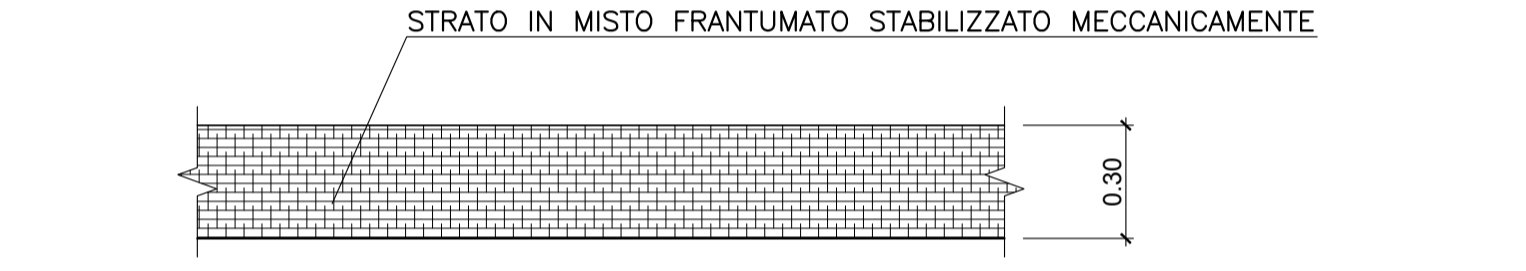

COMMITTENTE: RETE FERROVIARIA ITALIANA GRUPPO FERROVIE DELLO STATO

ALTA SORVEGLIANZA: GRUPPO FERROVIE DELLO STATO

GENERAL CONTRACTOR: Conorzio Iricav Due

INFRASTRUTTURE FERROVIARIE STRATEGICHE DEFINITE DALLA LEGGE OBIETTIVO N. 443/01
LINEA A.V. /A.C. TORINO-VENEZIA Tratta VERONA-PADOVA
Lotto funzionale Verona-Bivio Vicenza
PROGETTO ESECUTIVO
 SL - SOTTOVIA
 SL08 - SOTTOVIA AL km 28+680.71
GENERALE
 PLANIMETRIA DELLA DEVIAZIONE PROVISORIA

GENERAL CONTRACTOR		DIRETTORE LAVORI		SCALA :
Conorzio Iricav Due Ing. Paolo CARMONA Data:		Firma Ing. Luca BANDOLFI Data:		1:500

COMMESSA	LOTTO	FASE	ENTE	TIPO DOC.	OPERA/DISCIPLINA	PROGR.	REV.	FOGLIO
IN17	12	E	12	P8	SL0800	004	A	

Rev.	Descrizione	Redatto	Data	Verificato	Data	Approvato	Data	IL PROGETTISTA
A	EMISSIONE		15/08/2021		15/08/2021		15/08/2021	Giuseppefabrizio Coppa
B								
C								

CIG: 8377957CD1 CUP: J41E9100000009 File: ENR171202P950800004A.DWG
 Progetto cofinanziato dalla Unione Europea Cod. origine: CODICE

Scalo di plot: TUTTI I DIRITTI DEL PRESENTE DOCUMENTO SONO RISERVATI: LA PRODUZIONE ANCHE PARZIALE E VIETATA