PLANIMETRIA IDRAULICA
SCALA: 1:500

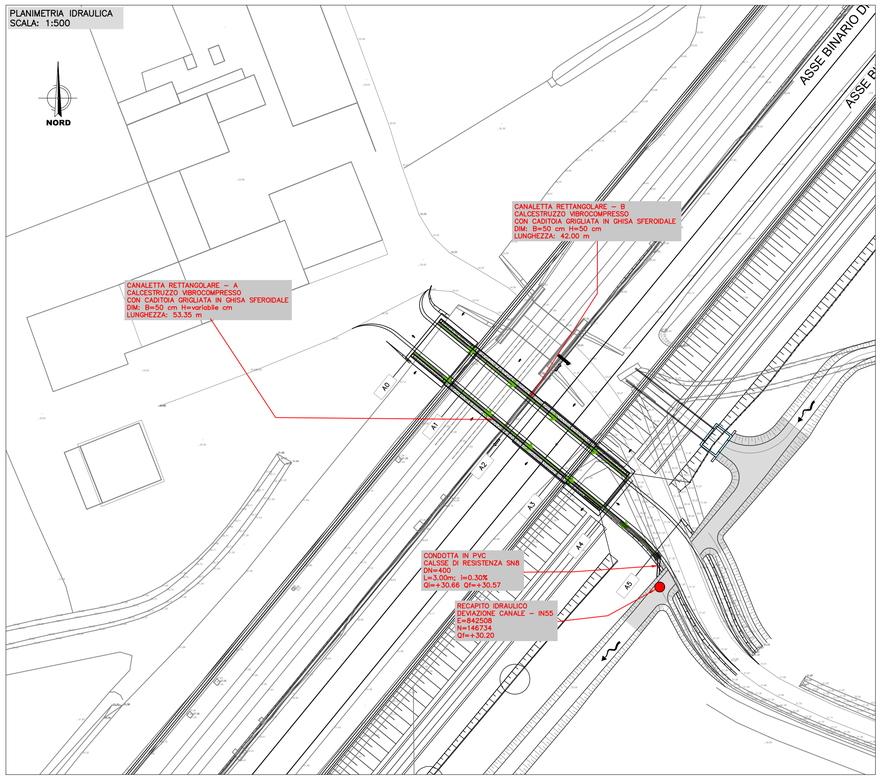

PARTICOLARI IDRAULICI
SCALA: 1:50

POZZETTO DI ISPEZIONE IN CALCESTRUZZO

SCALA 1:50

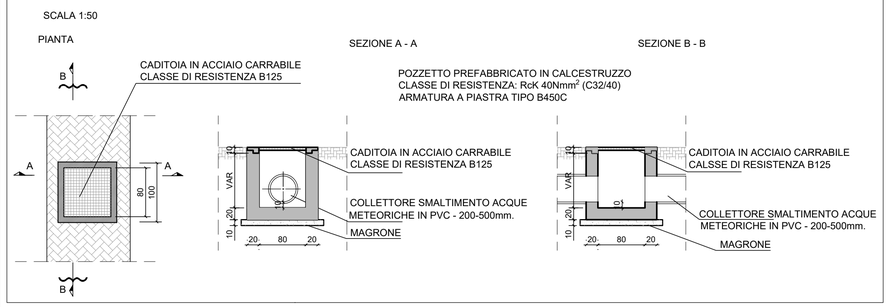

COLLETTORE IN PVC

SCALA 1:50

CONDOTTA IN PVC - CONFORME A NORMA UNI EN 1401-1 TIPO SN8/SDR 34 CON GIUNTO A BICCHIERE E ANELLO IN GOMMA SCABREZZA IDRAULICA - n = 0.011 $sm^{-1/3}$.	TABELLA DIMENSIONI (mm)	
	DIAMETRO ESTERNO (De)	400
	DIAMETRO INTERNO (Di)	376.6
	SPESSORE (s)	12.7

CANALETTA GRIGLIATA IN CALCESTRUZZO

SCALA 1:20

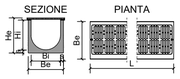

CANALETTA PREFABBRICATA IN CALCESTRUZZO

1. DIMENSIONI - 50X50X300-600cm
2. DIMENSIONI - 50XVarX300-600cm
3. CLASSE DI CARICO - B125 - (KN 125)
4. TIPO CALCESTRUZZO - XF4 (ARMATO IN FIBRE SINTETICHE)
5. COPERTURA - GRIGLIA IN GHISA SFEROIDALE - MAGLIA 14X24mm

TABELLA DIMENSIONI (mm)		
LUNGHEZZA (L)	3000	3000
BASE ESTERNA (Be)	500	500
BASE INTERNA (Bi)	400	400
ALTEZZA ESTERNA (He)	500	var
ALTEZZA INTERNA (Hi)	400	var
SPESSORE (s)	100	100

KEYPLAN

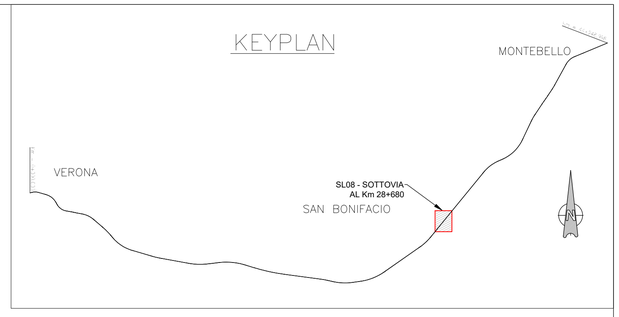

LEGENDA

Canaletta rettangolare in calcestruzzo con caditoia grigliata in ghisa sferoidale (classe di resistenza B125)

- B=50cm - H= 50 cm / H=variabile

Pozzetto prefabbricato in calcestruzzo vibrocompresso, costituito da base, prolunga e chiusino (classe di resistenza B125))

- DIM INT 800x800mm - Sp. 85mm - $H_{base/prol}$= 800mm/800mm

Recapito idraulico - (Est,Nord,Quota)

PROFILO LONGITUDINALE IDRAULICO
SCALA: 1:100

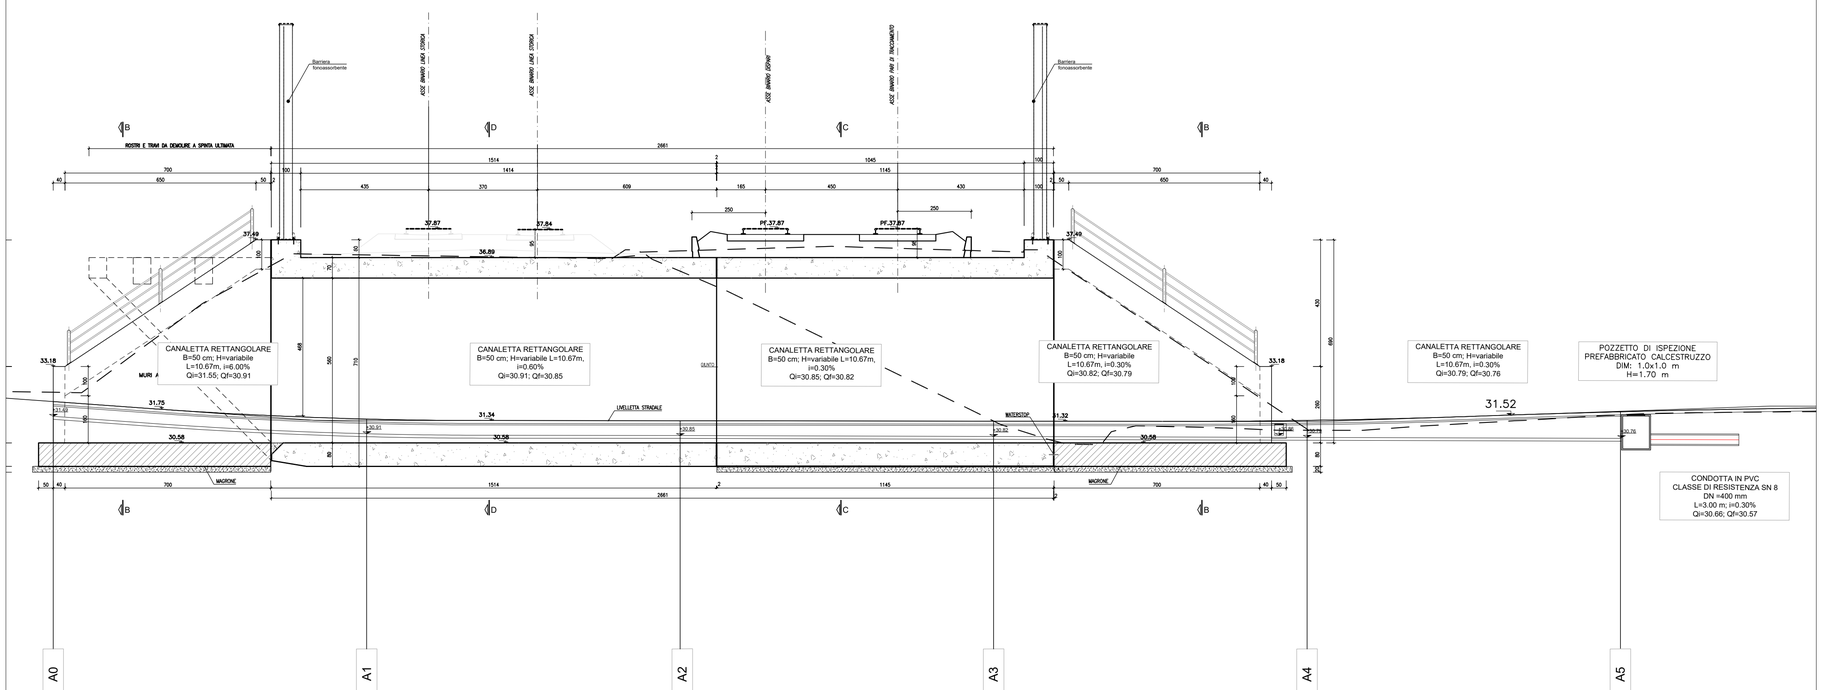

COMMITTENTE:

RFI RETE FERROVIARIA ITALIANA
GRUPPO FERROVIE DELLO STATO

ALTA SORVEGLIANZA:

ITALFERR
GRUPPO FERROVIE DELLO STATO

GENERAL CONTRACTOR:

Consorzio IricAV Due

INFRASTRUTTURE FERROVIARIE STRATEGICHE DEFINITE DALLA LEGGE OBIETTIVO N. 443/01

LINEA A.V. /A.C. TORINO-VENEZIA Tratta VERONA-PADOVA
Lotto funzionale Verona-Bivio Vicenza

PROGETTO ESECUTIVO

SL - SOTTOVIA

SL08 - SOTTOVIA AL km 28+680

GENERALE

PLANIMETRIA IDRAULICA, PROFILO LONGITUDINALE IDRAULICO E PARTICOLARI IDRAULICI

GENERAL CONTRACTOR	DIRETTORE LAVORI	SCALA :
IL PROGETTISTA INTEGRATORE Ing. Giovanni MALAVENDA Iscritto all'ordine degli Ingegneri di Padova n. 4289 Data:	Consorzio Iricav Due ing. Paolo CARMONA Data:	VARIE

COMMESSA	LOTTO	FASE	ENTE	TIPO DOC.	OPERA/DISCIPLINA	PROGR.	REV.	FOGLIO
IN17	12	E	I2	P8	SL080X	001	A	DI

VISTO CONSORZIO IRICAV DUE
Firma
Data
ing. Luca RANDOLFI

Progettazione :

Rev.	Descrizione	Redatto	Data	Verificato	Data	Approvato	Data
A	EMISSIONE	Cons.	10/09/21	Cons.	10/09/21	Cons.	10/09/21
B							
C							

IL PROGETTISTA
Giuseppe Fabrizio Coppa
Data:

CIG. 8377957CD1 | CUP: J41E91000000009

File: IN17 12 E2 P8 SL080X 001 A.DWG
Cod. origine: CCOKCF

Progetto cofinanziato dalla Unione Europea

Scala di plot:

TUTTI I DIRITTI DEL PRESENTE DOCUMENTO SONO RISERVATI: LA PRODUZIONE ANCHE PARZIALE È VIETATA