




KEYPLAN

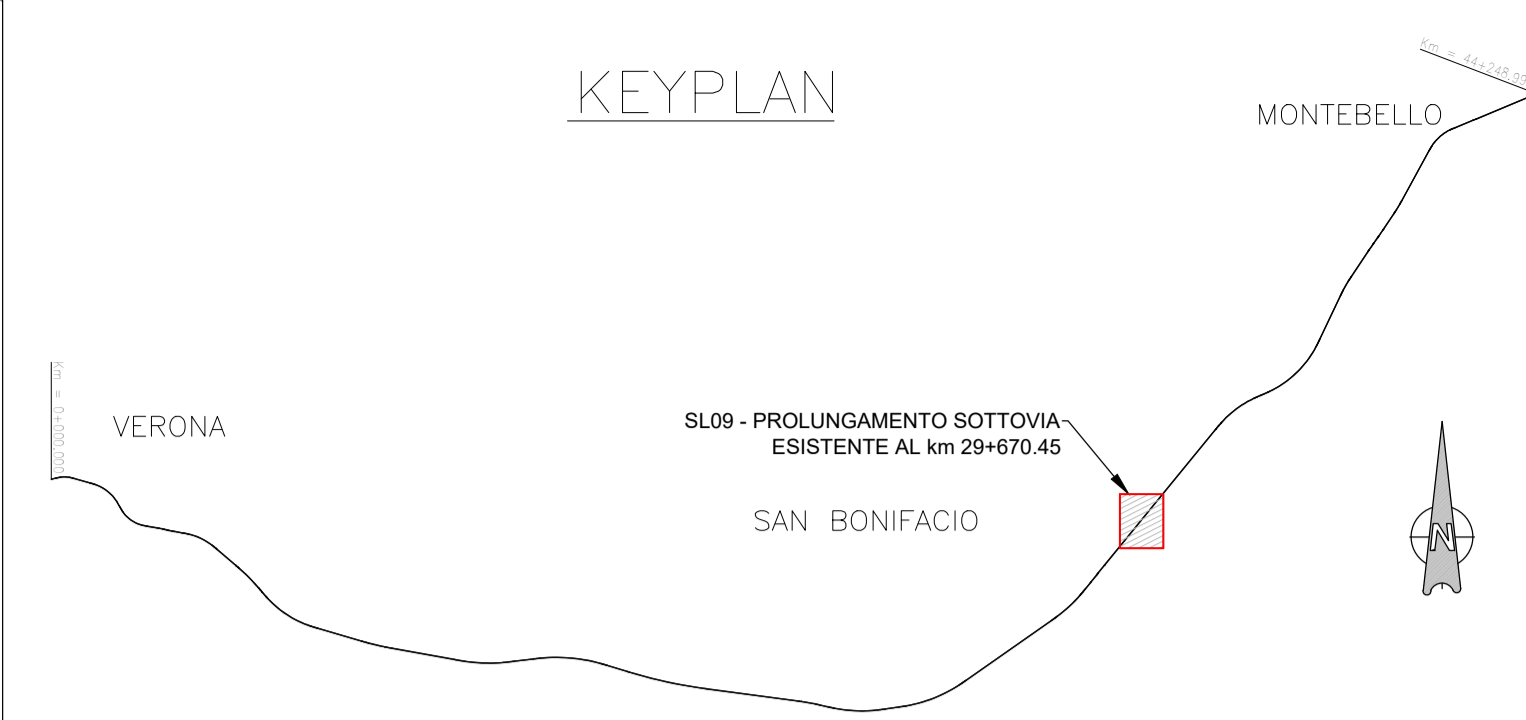

LEGENDA

-  IMPRONTA DELL'OPERA
-  DEMOLIZIONE DI PAVIMENTAZIONI STRADALI

**COMMITTENTE:**



**ALTA SORVEGLIANZA:**



**GENERAL CONTRACTOR:**



**INFRASTRUTTURE FERROVIARIE STRATEGICHE DEFINITE DALLA LEGGE OBIETTIVO N. 443/01**  
**LINEA A.V. /A.C. TORINO-VENEZIA Tratta VERONA-PADOVA**  
**Lotto funzionale Verona-Bivio Vicenza**  
**PROGETTO ESECUTIVO**  
 SL - SOTTOVIA  
 SL09 - PROLUNGAMENTO SOTTOVIA ESISTENTE AL km 29+670.45  
 GENERALE

PLANIMETRIA STATO DI FATTO

|  |   |   |                         |
|--|---|---|-------------------------|
| <b>PROGETTISTA INTEGRATORE</b><br>Ing. Paolo MALAVENDA<br>Data: 30/07/2021 | <b>GENERAL CONTRACTOR</b><br>Consorzio Iricav Due<br>Ing. Paolo CARMONA<br>Data: 30/07/2021 | <b>DIRETTORE LAVORI</b><br>Ing. Luca RANDOLFI | <b>SCALA :</b><br>1:500 |
|--|---|---|-------------------------|

|          |       |      |      |           |                  |        |      |        |
|----------|-------|------|------|-----------|------------------|--------|------|--------|
| COMMESSA | LOTTO | FASE | ENTE | TIPO DOC. | OPERA/DISCIPLINA | PROGR. | REV. | FOLGIO |
| 1117     | 12    | E    | 12   | P8        | SL0900           | 001    | A    | 1 di 1 |

**VISTO CONSORZIO IRICAV DUE**

Consorzio IricAV Due  
 Firma: \_\_\_\_\_ Data: \_\_\_\_\_  
 Ing. Luca RANDOLFI

Progettazione:

| Rev. | Descrizione | Redatto         | Data       | Verificato    | Data       | Approvato     | Data       | IL PROGETTISTA          |
|------|-------------|-----------------|------------|---------------|------------|---------------|------------|-------------------------|
| A    | EMISSIONE   | Paolo Malavenda | 30/07/2021 | Luca Randolfi | 30/07/2021 | Luca Randolfi | 30/07/2021 | Giuseppe Fabrizio Coppa |
| B    |             |                 |            |               |            |               |            |                         |
| C    |             |                 |            |               |            |               |            |                         |

CIG: 8377957CD1 CUP: J41E9100000009 File: 111712120210000001A.DWG Cod. origine: 03002