


VIABILITÀ SL10 VERTICE SL10.1	
X	843561.793
Y	148124.639
Azin	144.417043


VIABILITÀ SL10 VERTICE SL10.2			
X	843593.831	R1 X	0.000
Y	148097.779	Y	0.000
T1	2.928	Tin	0.000
T2	2.928	Tkin	0.000
Alfa	3.727150	L1	0.000
Az1	144.417043	A1	0.000
Az2	148.144193	DeltaR1	0.000
		Tau1	0.000000
C X	843593.831	Ru X	0.000
Y	148097.779	Y	0.000
R	100.000	Tkout	0.000
Alfac	3.727150	Tkout	0.000
Tarco	2.928	L2	0.000
Sv	5.855	A2	0.000
		DeltaR2	0.000
		Tau2	0.000000

VIABILITÀ SL10 VERTICE SL10.3	
X	843604.655
Y	148087.569
Azin	148.144193

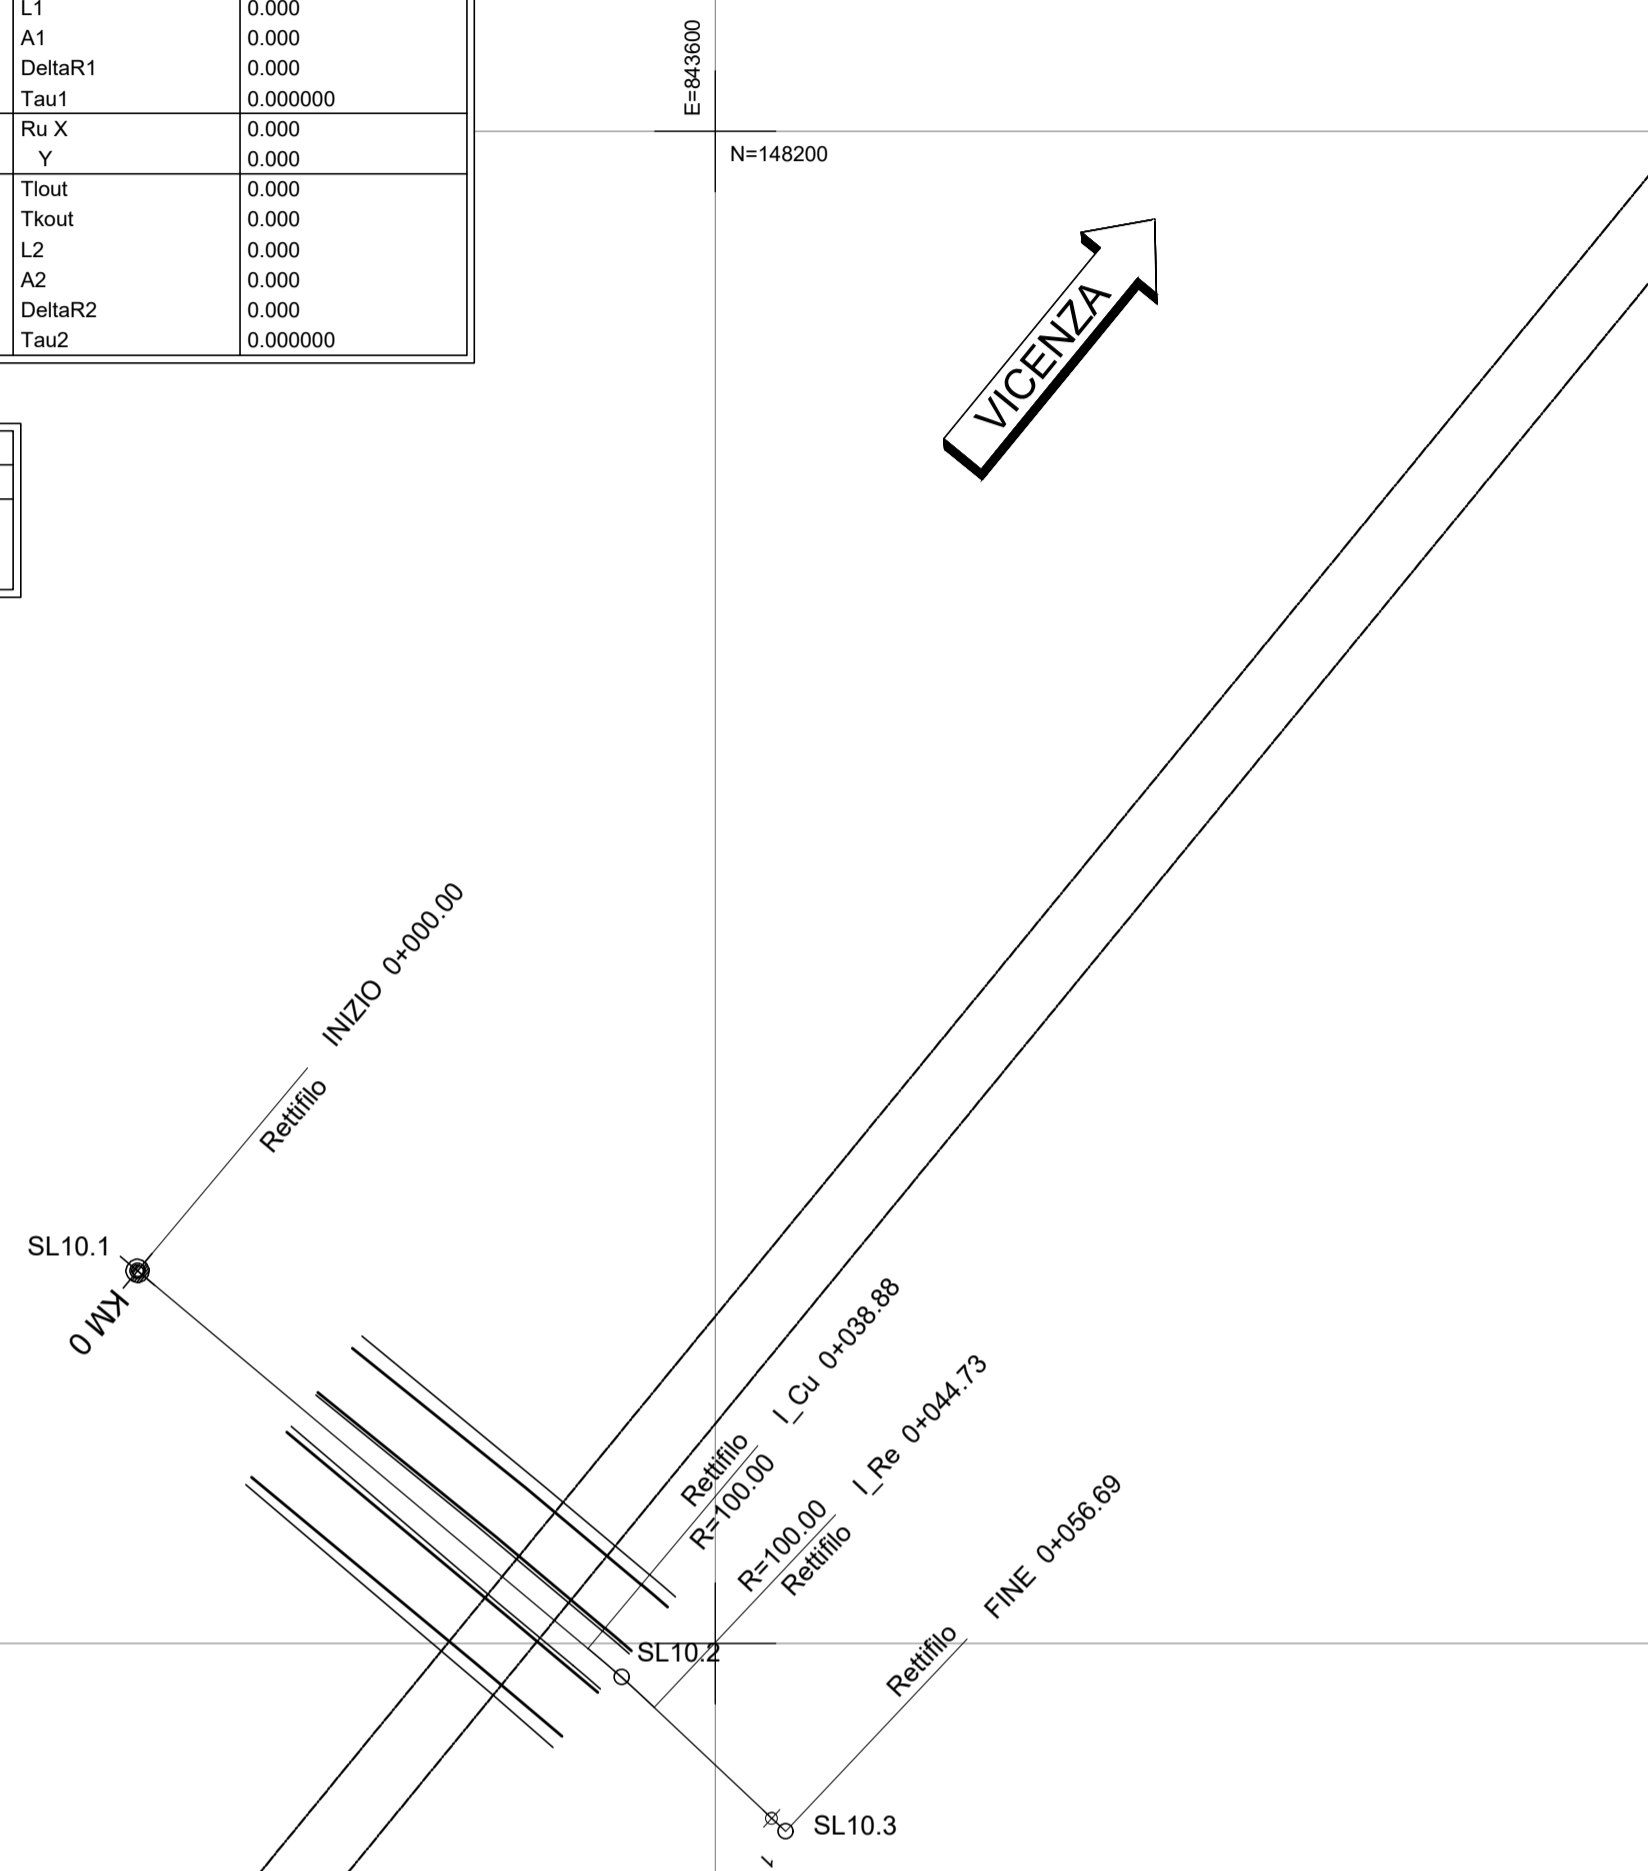

Livelle	L = 12.261	26.172	16.997
	DISL = -0.119	0.083	0.318
	p = -0.968	0.318	1.874
Progr. Livelle	12.261	38.434	55.430

PR = 0.000	PR = 38.434	PR = 55.430
QV = 36.050	QV = 36.014	QV = 36.333
	DP = 1.556	
	R = -1200.000	
	T = 9.335	
	F = 0.036	

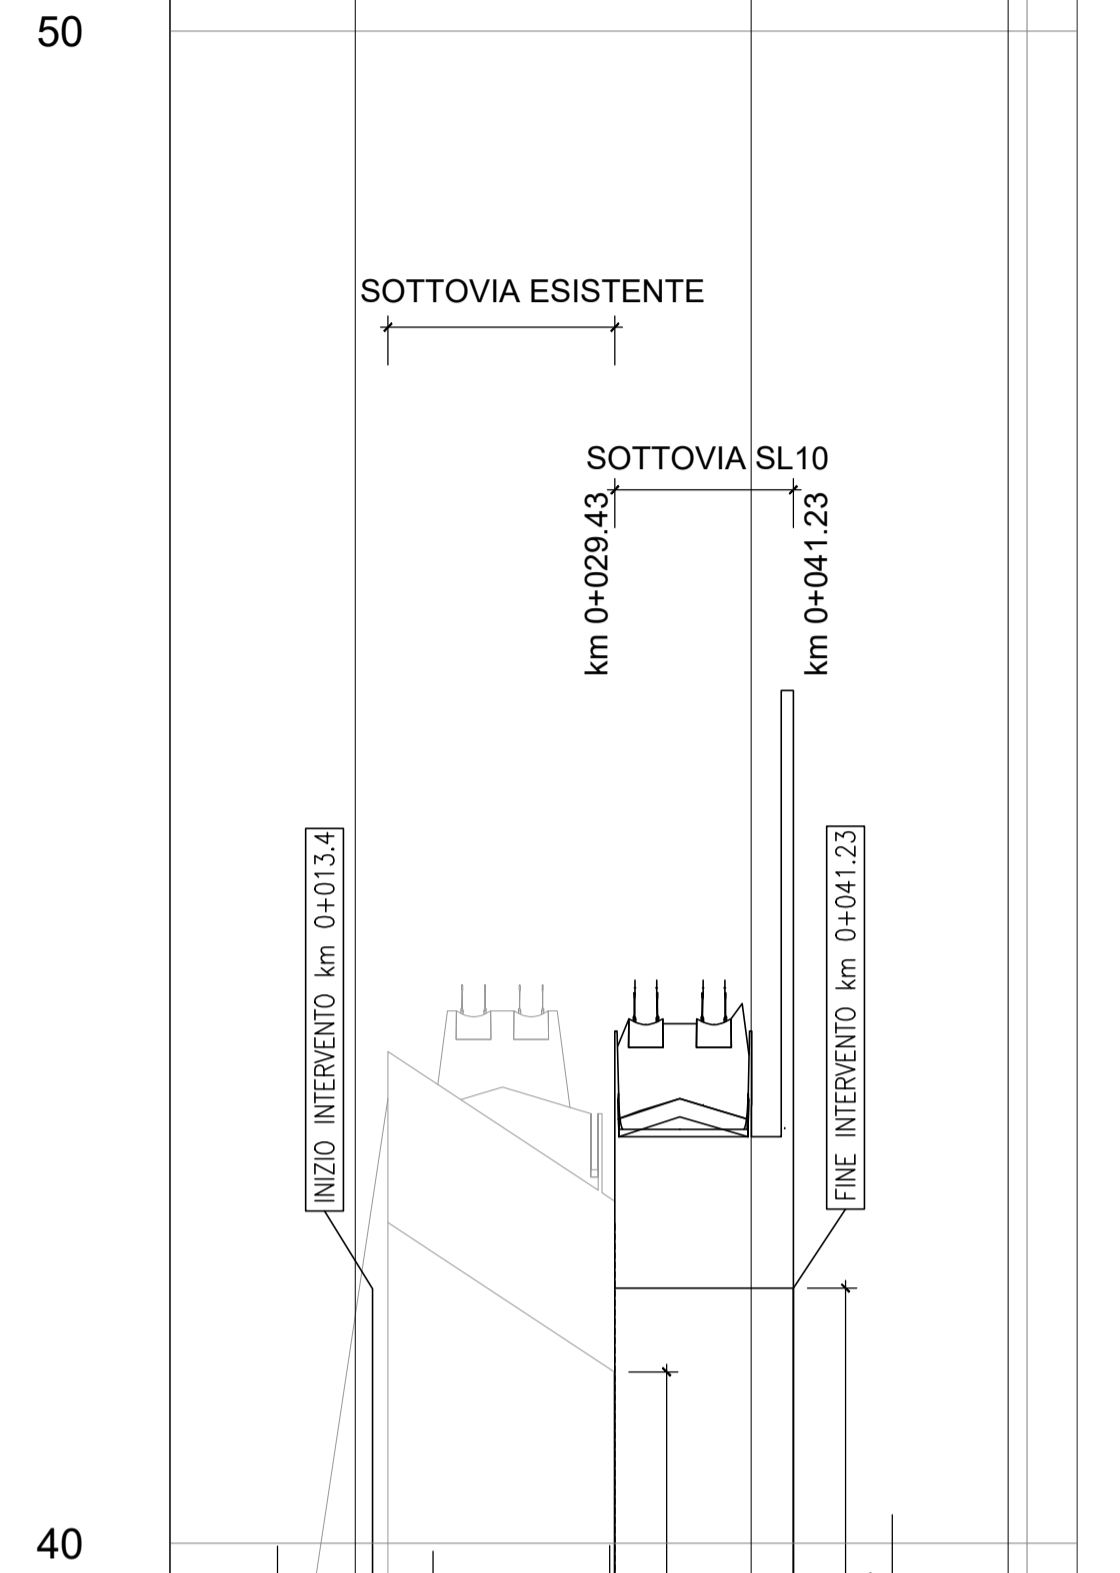


1:500  
Q. R. = 30.00 m

DIST. PARZIALI	20.00	9.45	10.55	16.69		
DISTANZE PROGRESSIVE	0.00	20.00	29.45	40.00	56.69	
QUOTE TERRENO	36.050	35.940	35.980	36.052 36.073	36.132	36.354
QUOTE PROGETTO	36.050	35.955	35.985	36.055 36.068	36.136	36.354
DIFFERENZA DI QUOTE		0.02	0.01	0.01		
ETTOMETRICHE	0					1
ANDAMENTO PLANIMETRICO						

KEYPLAN



SCHEMA DATI DI TRACCIAMENTO

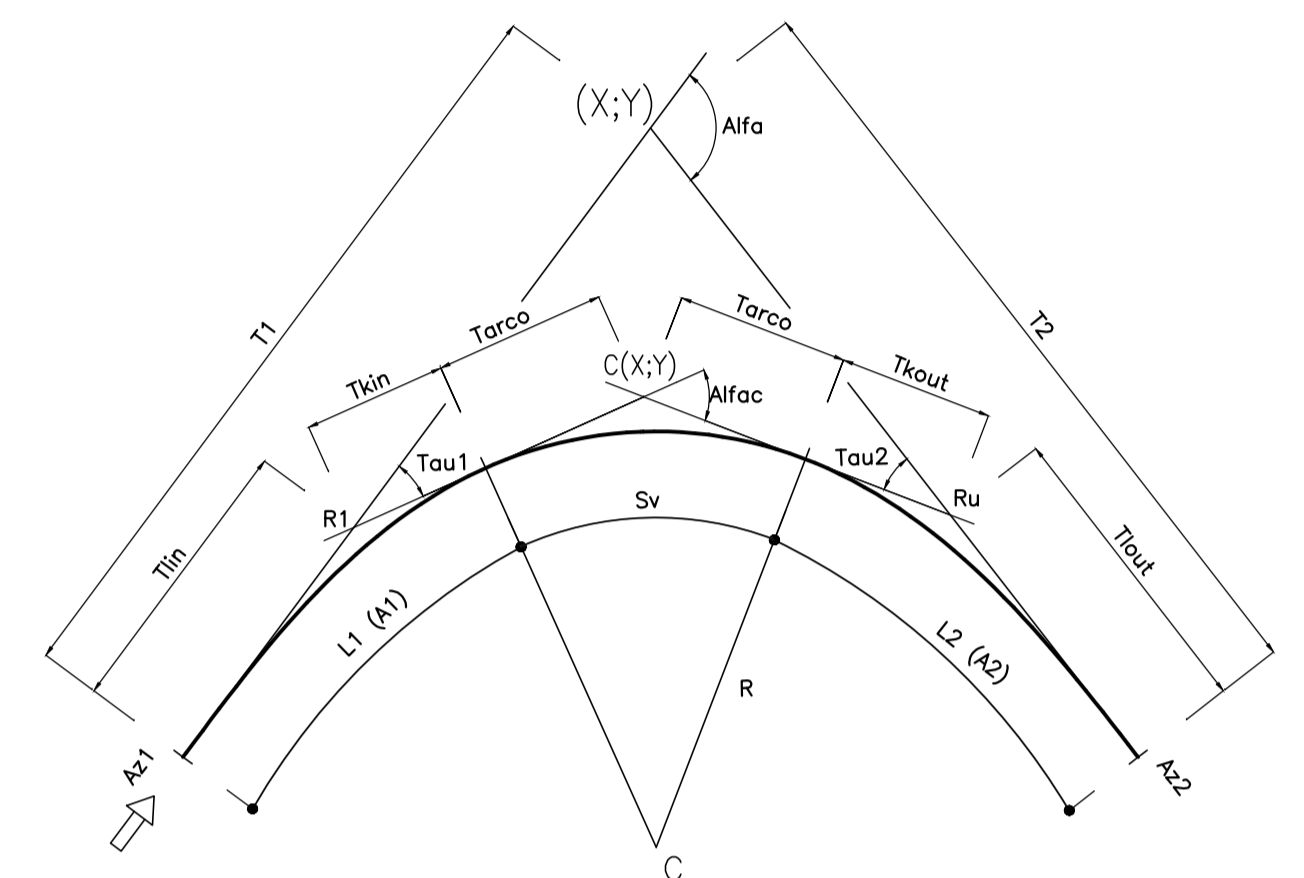

**COMMITTENTE:**

**ALTA SORVEGLIANZA:**

**GENERAL CONTRACTOR:**

**INFRASTRUTTURE FERROVIARIE STRATEGICHE DEFINITE DALLA LEGGE OBIETTIVO N. 443/01**  
**LINEA A.V. /A.C. TORINO-VENEZIA Tratta VERONA-PADOVA**  
**Lotto funzionale Verona-Bivio Vicenza**  
**PROGETTO ESECUTIVO**

SL - SOTTOVIA  
 SL10 - PROLUNGAMENTO SOTTOVIA ESISTENTE AL km 30+414.37  
 GENERALE

PLANIMETRIA DI TRACCIAMENTO E PROFILO LONGITUDINALE

PROGETTISTA INTEGRATORE	GENERAL CONTRACTOR	DIRETTORE LAVORI	SCALA :
Consorzio MALAVENDA Ingegneri Paolo CARMINA Ing. Paolo CARMINA Data:	Consorzio Iricav Due Data:		VARIE

COMMESSA	LOTTO	FASE	ENTE	TIPO DOC.	OPERA/DISCIPLINA	PROGR.	REV.	FOGLIO
IN17	12	E	12	P8	SL10/00	003	A	di

VISTO CONSORZIO IRICAV DUE

Consorzio Iricav Due  
 Firma: \_\_\_\_\_  
 Ing. Luca RANDOLFI

Progettazione:

Rev.	Descrizione	Redatto	Data	Verificato	Data	Approvato	Data	IL PROGETTISTA
A	EMMISSIONE		30/07/2021		30/07/2021		30/07/2021	Giuseppe Fabrizio Coppa
B								
C								

CIG: 8377957CD1 CUP: J41E9100000009 File: 1121202953.1000003A.DWG Cod. origine: 03002

Progetto cofinanziato dalla Unione Europea. Tutti i diritti del presente documento sono riservati. La produzione anche parziale è vietata.