


L =	6.113	4.349	2.000	10.000	2.000	10.000	24.425	10.000	2.000	10.000	2.000	3.984	3.313
DISL =	-0.043	0.348	0.000	-0.800	0.000	-0.800	-0.074	0.800	0.000	0.800	0.000	0.000	0.319
p =	-0.710	-8.000	0.000	-8.000	0.000	-8.000	-0.304	8.000	0.000	8.000	0.000	0.000	0.328
Progr. Livellette	6.113	10.462	12.462	22.462	24.462	34.462	58.887	68.887	70.887	80.887	82.887	86.871	90.184

PR = 0.000
QV = 25.037

PR = 6.113
QV = 24.993
DP = -7.290
R = 50.000
T = 1.819
F = -0.033

PR = 86.871
QV = 24.890
DP = -8.326
R = 30.000
T = 1.247
F = -0.026

PR = 90.184
QV = 24.879

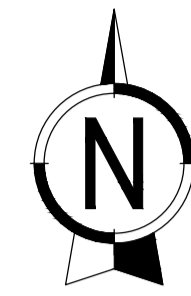

E=830100

N=144100

E=830100

N=144000

E=830100

N=143900

VERONA

VICENZA

INIZIO INTERVENTO km 0+000


FINE INTERVENTO km 0+090.18

1:50
1:500


Q. R. = 25.00 m

DIST. PARZIALI	0.00	10.462.00	10.002.00	10.00	24.42	10.002.00	10.002.00	7.30
DISTANZE PROGRESSIVE	0.00	10.46	12.46	22.46	34.46	58.89	68.89	90.18
QUOTE TERRENO	24.955	24.889	24.892	24.888	24.898	24.872	24.977	24.861
QUOTE PROGETTO	25.037	24.645	24.645	23.845	23.845	23.045	22.971	24.879
DIFFERENZA DI QUOTE	0.09	-0.05	-0.24	-1.05	-1.06	-1.82	-2.01	0.10
ETOMETRICHE	0	0.025	0.025	0.025	0.025	0.025	0.025	0.025
ANDAMENTO PLANIMETRICO	L = 90.18							
ANDAMENTO CIGLI	0.025							0.025

KEYPLAN

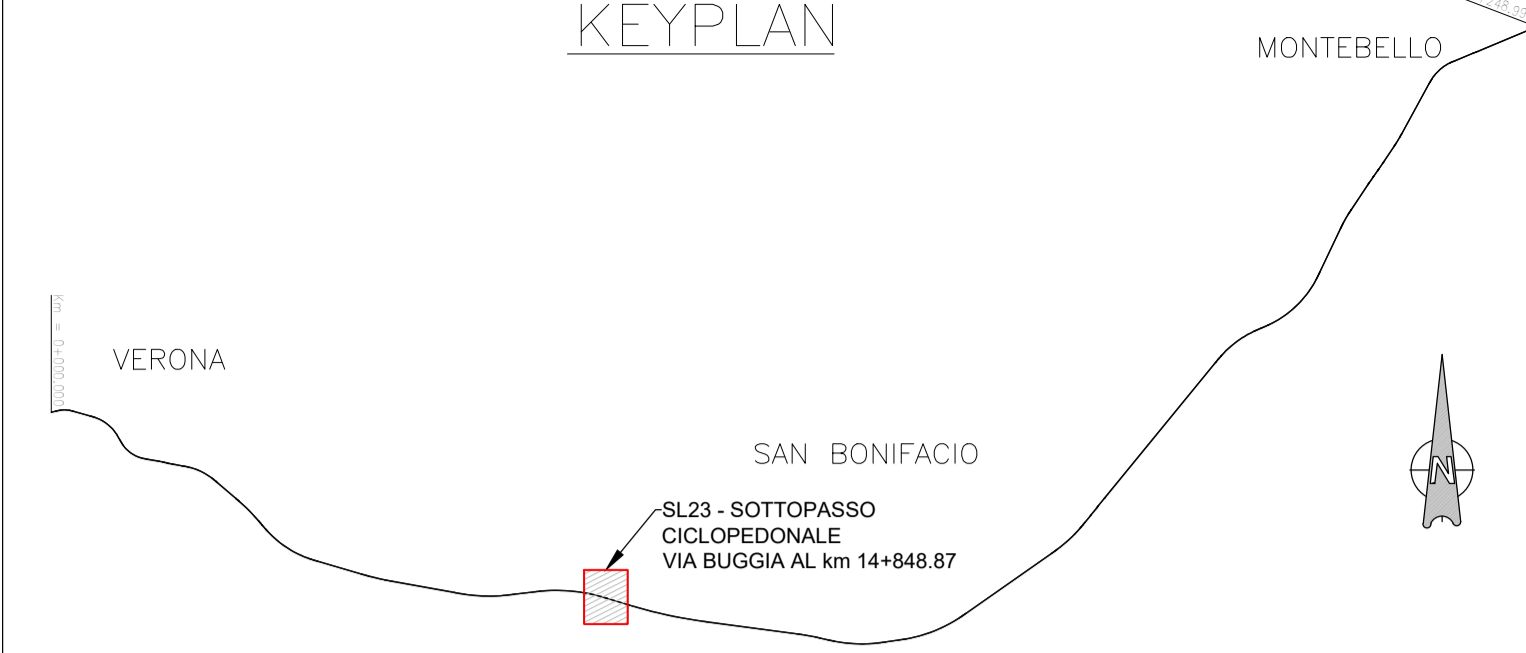

SCHEMA DATI DI TRACCIAMENTO

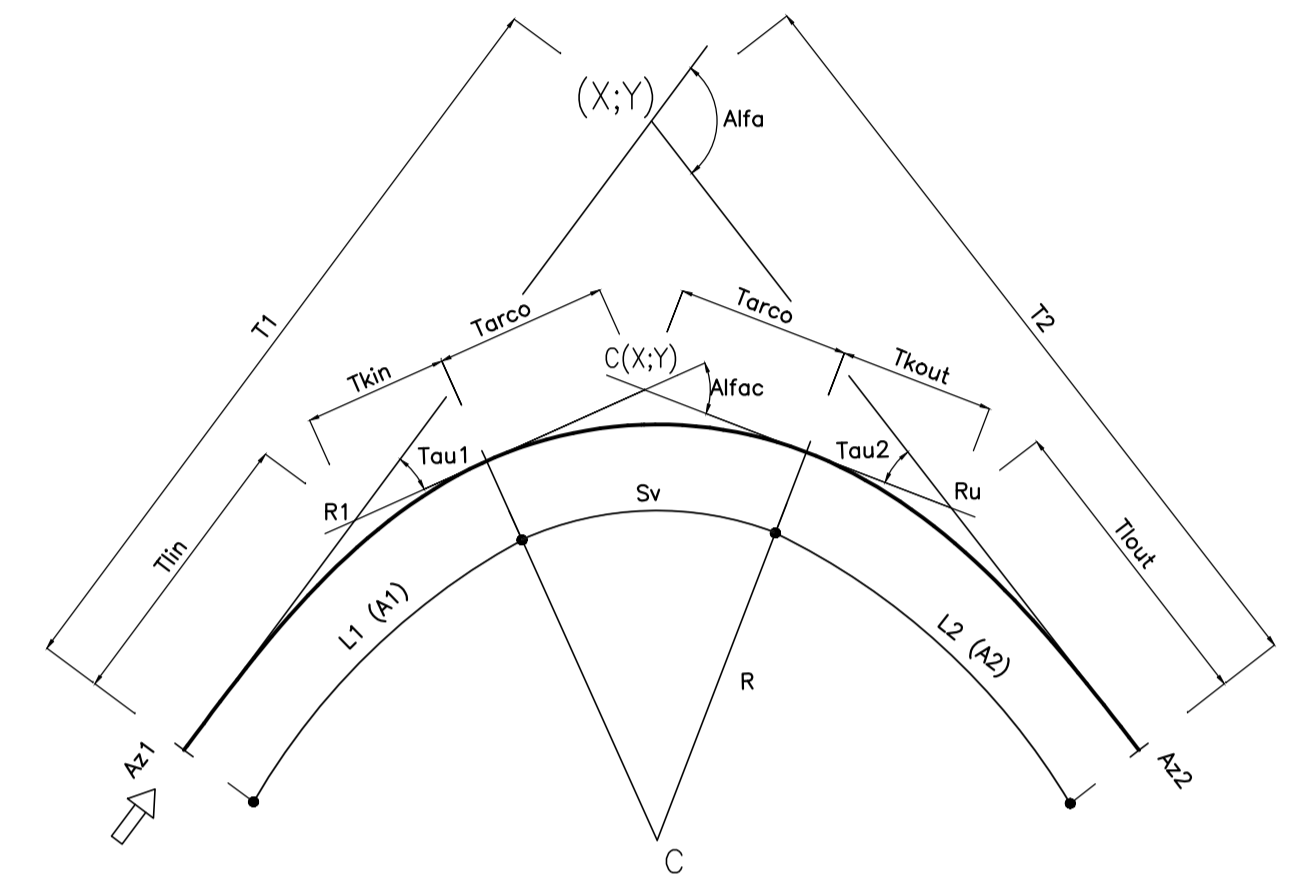

COMMITTENTE:

ALTA SORVEGLIANZA:

GENERAL CONTRACTOR:

INFRASTRUTTURE FERROVIARIE STRATEGICHE DEFINITE DALLA LEGGE OBIETTIVO N. 443/01
LINEA A.V. /A.C. TORINO-VENEZIA Tratta VERONA-PADOVA
Lotto funzionale Verona-Bivio Vicenza
PROGETTO ESECUTIVO
 SL - SOTTOVIA
 SL23 - SOTTOPASSO CICLOPEDONALE VIA BUGGIA AL km 14+848.87
 GENERALE
 PROFILO LONGITUDINALE E TRACCIAMENTO

PROGETTISTA INTEGRATORE Consorzio Iricav Due Ing. Paolo CARMINA Data:	DIRETTORE LAVORI Ing. Luca RANDOLFI	SCALA : 1:500
---	---	-------------------------

COMMESSA	LOTTO	FASE	ENTE	TIPO DOC.	OPERA/DISCIPLINA	PROGR.	REV.	FOGLIO
1117	12	E	12	P8	SL2300	003	A	di

VISTO CONSORZIO IRICAV DUE

Firma: _____ Data: _____
 Ing. Luca RANDOLFI

Rev.	Descrizione	Redatto	Data	Verificato	Data	Approvato	Data	IL PROGETTISTA
A	EMISSIONE	Paolo Carmina	30/09/2021	Luca Randolfi	30/09/2021	Luca Randolfi	30/09/2021	Giuseppe Fabrizio Coppa
B								
C								

CIG: 8377957CD1 CUP: J41E9100000009 File: 11171212020912300003A.DWG Cod. origine: 03003

Scala di plot: TUTTI I DIRITTI DEL PRESENTE DOCUMENTO SONO RISERVATI: LA PRODUZIONE ANCHE PARZIALE È VIETATA