PLANIMETRIA IDRAULICA
SCALA: 1:500

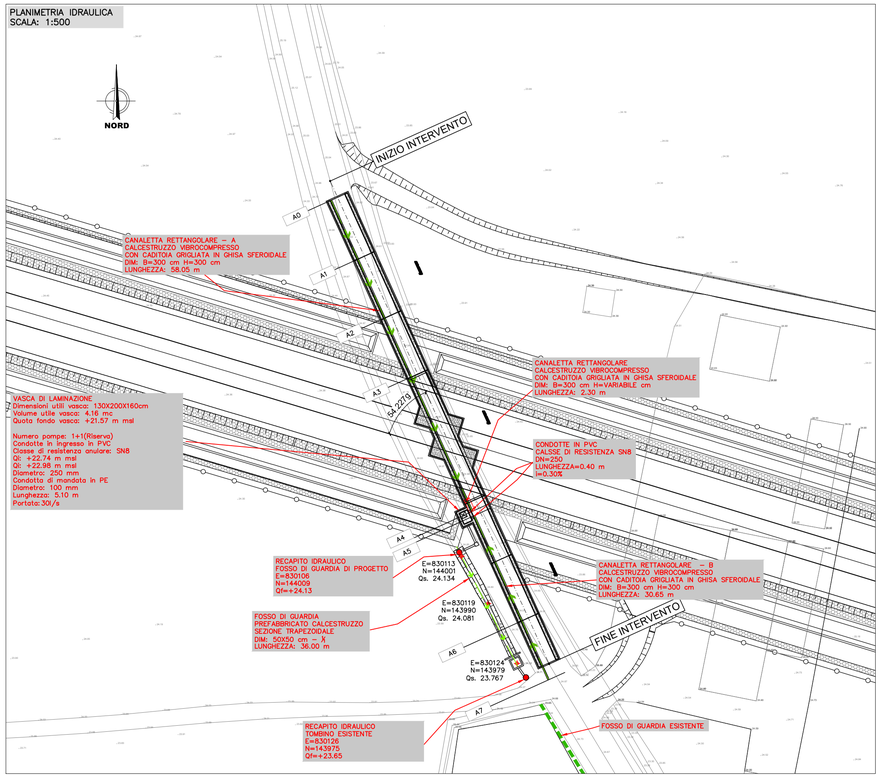

PARTICOLARI IDRAULICI
SCALA: 1:50

FOSSO DI GUARDIA RIVESTITI IN CLS
SCALA 1:20

TABELLA DIMENSIONI (cm)		
A	B	L
50	50	150

COLLETTORE IN PVC

SCALA 1:50

SEZIONE PROFILO

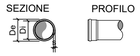

CONDOTTA IN PVC - CONFORME A NORMA UNI EN 1401-1 TIPO SN8/SDR 34 CON GIUNTO A BICCHIERE E ANELLO IN GOMMA. SCABREZZA IDRAULICA - n = 0.011 $sm^{1/3}$.	TABELLA DIMENSIONI (mm)	
	DIAMETRO ESTERNO (De)	250
	DIAMETRO INTERNO (Di)	235.4
	SPESSORE (s)	7.3

CANALETTA GRIGLIATA IN CALCESTRUZZO

SCALA 1:50

SEZIONE PIANTA

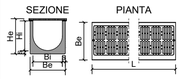

CANALETTA PREFABBRICATA IN CALCESTRUZZO

1. DIMENSIONI - 30X30X300-600cm
2. DIMENSIONI - 30XVarX300-600cm
3. CLASSE DI CARICO - B125 - (KN 125)
4. TIPO CALCESTRUZZO - XF4 (ARMATO IN FIBRE SINTETICHE)
5. COPERTURA - GRIGLIA IN GHISA SFEROIDALE - MAGLIA 14X24mm

TABELLA DIMENSIONI (mm)		
LUNGHEZZA (L)	3000	3000
BASE ESTERNA (Be)	300	300
BASE INTERNA (Bi)	200	200
ALTEZZA ESTERNA (He)	300	var
ALTEZZA INTERNA (Hi)	200	var
SPESSORE (s)	100	100

KEYPLAN

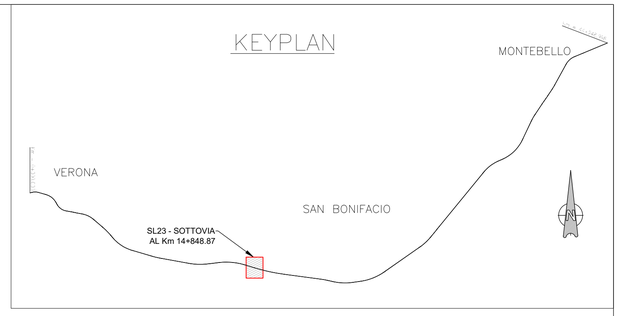

LEGENDA

Canaletta rettangolare in calcestruzzo con caditoia grigliata in ghisa sferoidale (classe di resistenza B125)

- B=30cm - H= 30 cm / H=variabile

Fosso di guardia prefabbricato in calcestruzzo, sezione trapezoidale Spessore 100mm.

- 500x500mm - lato obliquo: ½

Fosso di guardia esistente

Recapito idraulico - (Est,Nord,Quota)

PROFILO LONGITUDINALE IDRAULICO
SCALA: 1:100

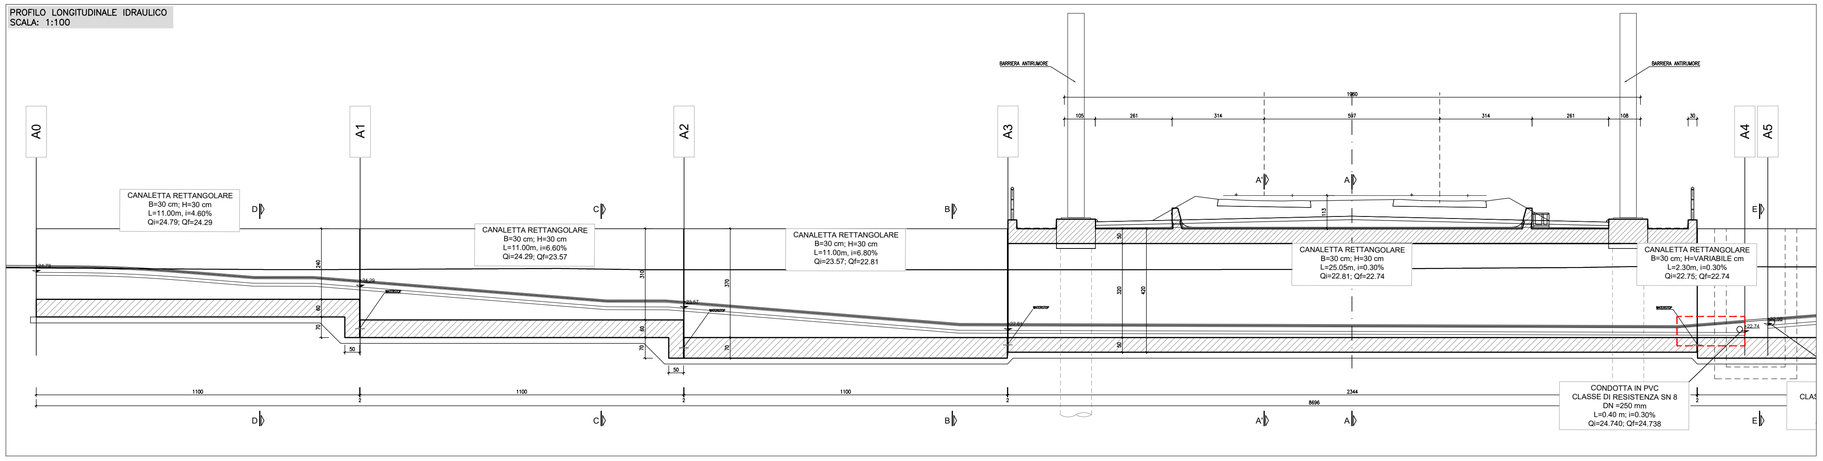

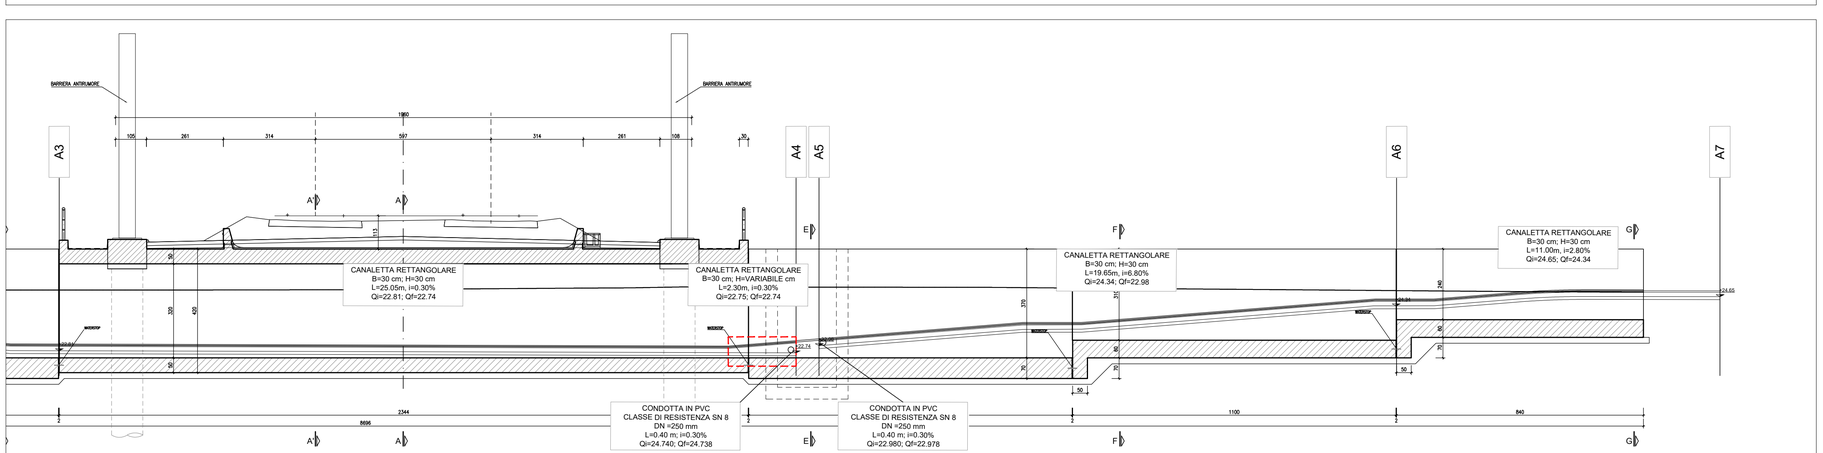

COMMITTENTE:

RFI RETE FERROVIARIA ITALIANA
GRUPPO FERROVIE DELLO STATO

ALTA SORVEGLIANZA:

ITALFERR
GRUPPO FERROVIE DELLO STATO

GENERAL CONTRACTOR:

Consorzio IricAV Due

INFRASTRUTTURE FERROVIARIE STRATEGICHE DEFINITE DALLA LEGGE OBIETTIVO N. 443/01

LINEA A.V. /A.C. TORINO-VENEZIA Tratta VERONA-PADOVA
Lotto funzionale Verona-Bivio Vicenza

PROGETTO ESECUTIVO

SL - SOTTOVIA

SL23 - SOTTOPASSO CICLOPEDONALE VIA BUGGIA AL km 14+848.87

GENERALE

PLANIMETRIA IDRAULICA, PROFILO LONGITUDINALE IDRAULICO E PARTICOLARI IDRAULICI

GENERAL CONTRACTOR		DIRETTORE LAVORI	SCALA :
IL PROGETTISTA INTEGRATORE Ing. Giovanni MALAVENDA Iscritto all'Ordine degli Ingegneri di Padova n. 4289 Data:	Consorzio Iricav Due ing. Paolo CARMONA Data:		VARIE

COMMESSA	LOTTO	FASE	ENTE	TIPO DOC.	OPERA/DISCIPLINA	PROGR.	REV.	FOGLIO
IN17	12	E	I2	P8	SL230X	001	A	DI

Consorzio IricAV Due

VISTO CONSORZIO IRICAV DUE
Firma
ing. Luca RANDOLFI
Data

Progettazione :

Rev.	Descrizione	Redatto	Data	Verificato	Data	Approvato	Data
A	EMISSIONE	Cortiana	30/09/21	Dias	30/09/21	Rossi	30/09/21
B							
C							

IL PROGETTISTA
Giuseppe Fabrizio Coppa
Data:

CIG. 8377957CD1 CUP: J41E91000000009

File: IN17 12E2ZPR SL230IX001A.DWG
Cod. origine: CCOKCF

Progetto cofinanziato dalla Unione Europea

Scala di plot:

TUTTI I DIRITTI DEL PRESENTE DOCUMENTO SONO RISERVATI: LA PRODUZIONE ANCHE PARZIALE È VIETATA