DISEGNI DI RIFERIMENTO

ELENCO ELABORATI	IN1712E12EETR0600001
RELAZIONE TECNICA GENERALE	IN1712E12ROTR0600001
RELAZIONE DI CONFRONTO PD/PE	IN1712E12RGTR0600003
PLANIMETRIA STATO DI FATTO	IN1712E12PBTR0600001
PLANIMETRIA DI PROGETTO	IN1712E12PBTR0600002
PROFILO LONGITUDINALE	IN1712E12F7TR0600001
SEZIONI TIPO E PARTICOLARI	IN1712E12WZTR0600001
SEZIONI TRASVERSALI – TAV. 1	IN1712E12W9TR0600001
SEZIONI TRASVERSALI – TAV. 2	IN1712E12W9TR0600002
SEZIONI TRASVERSALI – TAV. 3	IN1712E12W9TR0600003
SEZIONI TRASVERSALI – TAV. 4	IN1712E12W9TR0600004
TABULATI MOVIMENTI TERRA	IN1712E12TTTR0600001
RELAZIONE IDRAULICA SMALTIMENTO ACQUE	IN1712E12RITR0606001
PLANIMETRIA IDRAULICA E SEZIONI	IN1712E12PZTR0606001

NOTE GENERALI

$^{C}_{0+100}$	ETTOMETRICA		RECINZIONE FERROVIARIA
$^{Z}_{km\ 0+000}$	CHILOMETRICA		SCALA DI ACCESSO ALLA LINEA
DIREZIONE	DIREZIONI		PORTA DI ACCESSO ALLA LINEA
	DIREZIONE NORD GEOGRAFICO		CANCELLO DI ACCESSO
	BARRIERA DI SICUREZZA TIPO H2 BORDO RILEVATO		DEMOLIZIONI
	BARRIERA DI SICUREZZA TIPO H2 BORDO PONTE		BARRIERA ANTIRUMORE
I CONSOLIDAMENTI DEL TERRENO SONO INDICATI NEGLI APPOSITI ELABORATI			

– TUTTE LE PROGRESSIVE SONO RIFERITE AL BINARIO PARI, SALVO OVE DIVERSAMENTE SPECIFICATO

CARATTERISTICHE DEI MATERIALI

PROVINCIA : Vicenza
COMUNE : S.Martino Buon Albergo

KEY–PLAN

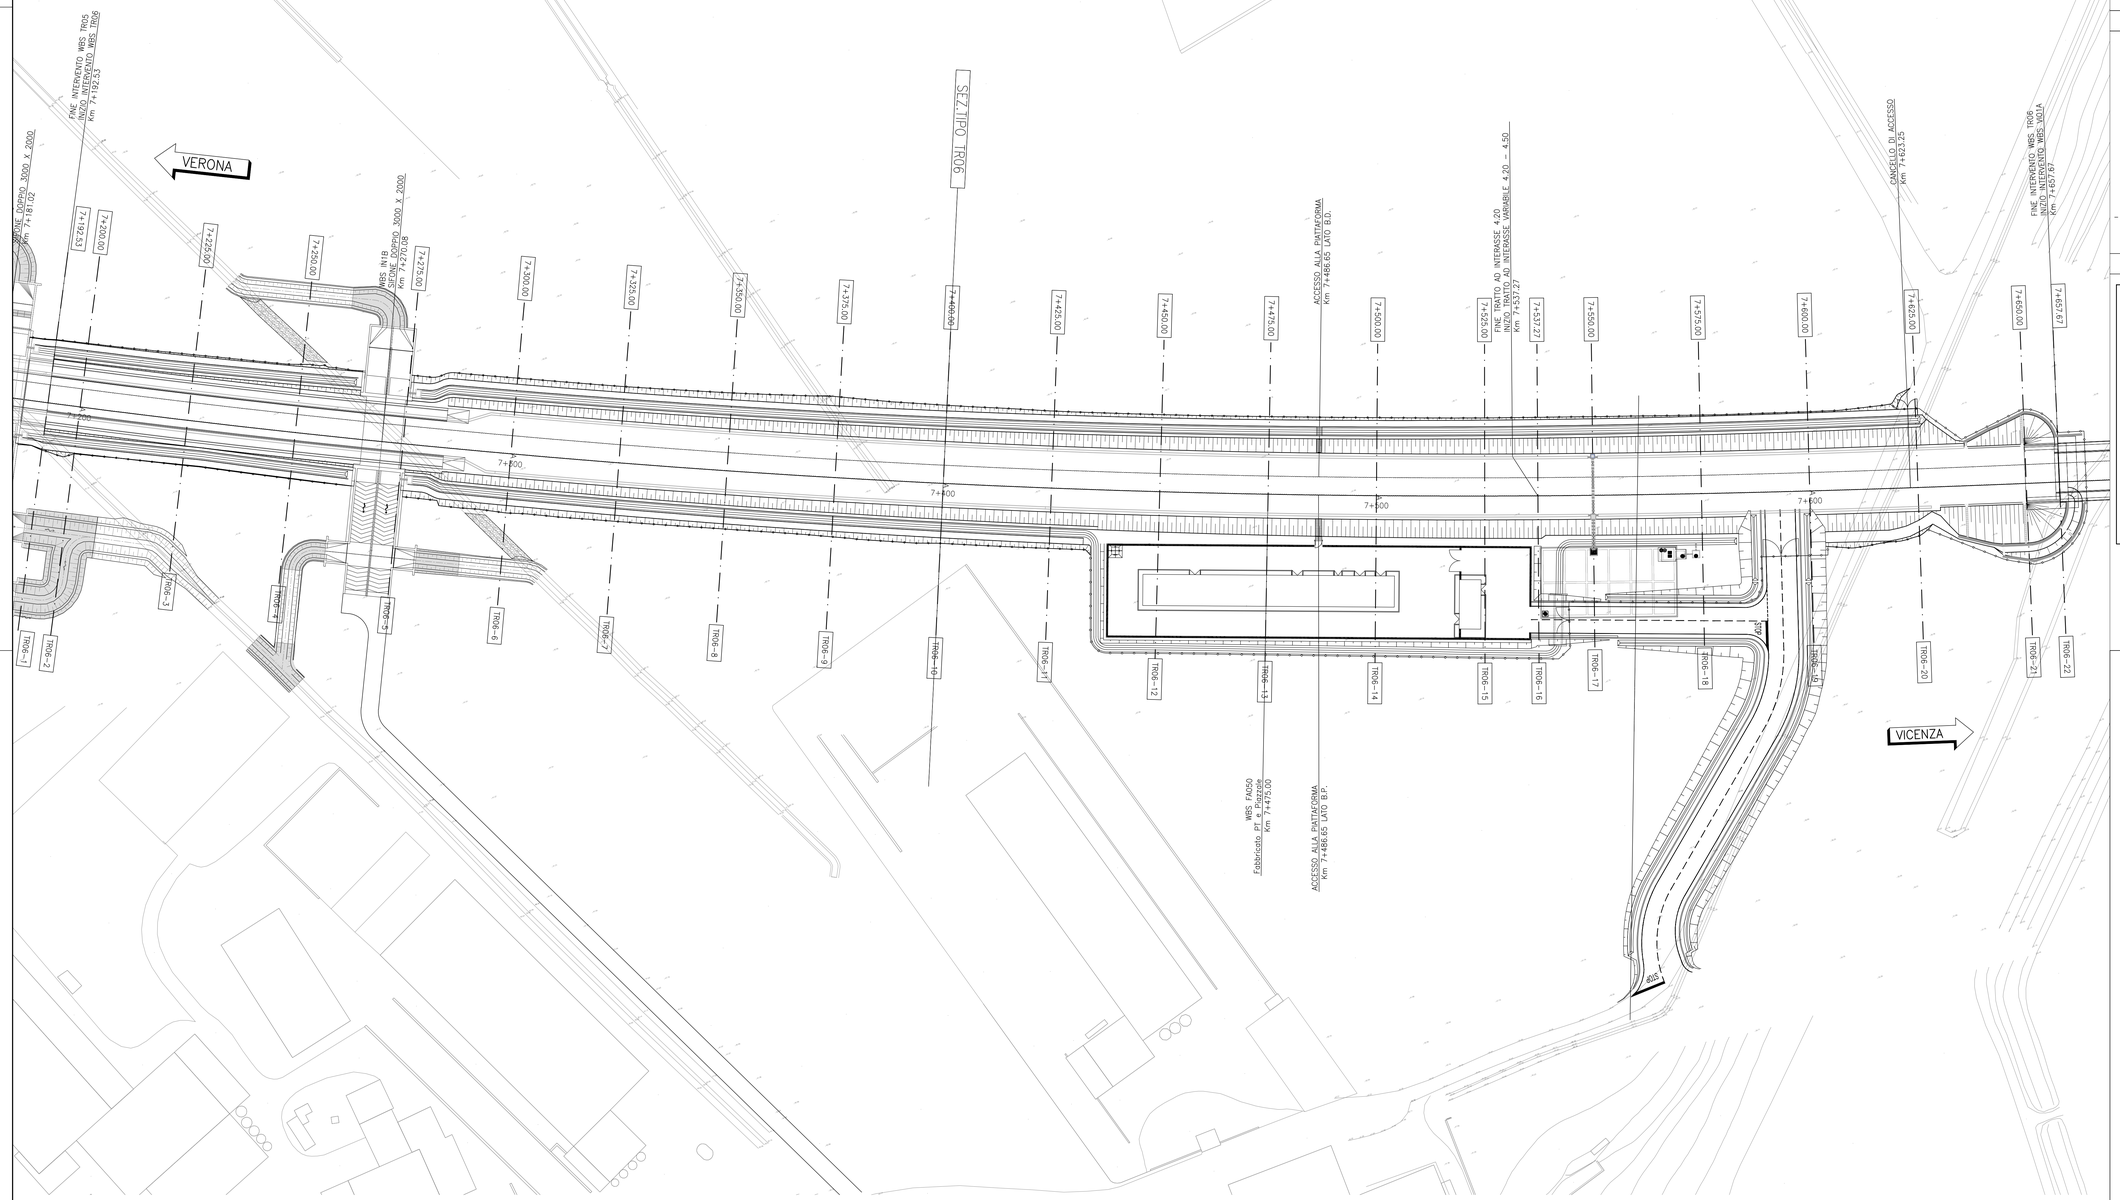

COMMITTENTE: RFI RETE FERROVIARIA ITALIANA – GRUPPO FERROVIE DELLO STATO

ALTA SORVEGLIANZA: ITALFERR – GRUPPO FERROVIE DELLO STATO

GENERAL CONTRACTOR: Consorzio IricaW Due

INFRASTRUTTURE FERROVIARIE STRATEGICHE DEFINITE DALLA LEGGE OBIETTIVO N. 443/01

LINEA A.V. /A.C. TORINO-VENEZIA Tratta VERONA-PADOVA
Lotto funzionale Verona-Bivio Vicenza

PROGETTO ESECUTIVO

TRINCEE

TRINCEA FERROVIARIA DAL KM 7+192.53 AL KM 7+657.67

GENERALE

Planimetria di progetto

GENERAL CONTRACTOR	DIRETTORE LAVORI	SCALA :
Consorzio Iricav Due Ing. Paolo CARNEVALI Data: Ottobre 2021		1:500

COMMESSA	LOTTO	FASE	ENTE	TIPO DOC	OPERA/DISCIPLINA	PROGR.	REV.	FOGLIO
IN17	12	E	12	PB	TR0600	002	A	

VISTO CONSORZIO IRICAV DUE
Firma
Ing. Luca SANSONI
Data: Ottobre 2021

Progettazione :

Rev.	Descrizione	Redatto	Data	Verificato	Data	Approvato	Data
A	EMISSIONE	F. SANTELIA	29/10/21	A. GARGINI	29/10/21	F. GIANNINI	29/10/21
B							
C							

IL PROGETTISTA
Dott. Ing. Fabio GIANNINI
Ordine degli Ingegneri della Provincia di Roma n. A 21784

CIG. 8377957CD1 | CUP: J41E91000000009 | File: IN1712E12EETR0600002A_01.DWG | Cod. origine: CODICE

Progetto cofinanziato dalla Unione Europea

Scala di plot:

TUTTI I DIRITTI DEL PRESENTE DOCUMENTO SONO RISERVATI. LA PRODUZIONE ANCHE PARZIALE È VIETATA