


PLANIMETRIA DI PROGETTO
Scala 1:500

DESEGNI DI RIFERIMENTO

DESCRIZIONE	CODICE
RELAZIONE TECNICA GENERALE	IN1712202P0707A0001
RELAZIONE DI METEOROLOGIA	IN1712202P0707A0002
PLANIMETRIA STATO DI FATTO P.O./P.E.	IN1712202P0707A0003
PLANIMETRIA DI PROGETTO	IN1712202P0707A0004
PROFILI LONGITUDINALE	IN1712202P0707A0005
SEZIONI TIPO E PARTICOLARI	IN1712202P0707A0006
SEZIONI TRASVERSALI - Tav. 1	IN1712202P0707A0007
SEZIONI TRASVERSALI - Tav. 2	IN1712202P0707A0008
SEZIONI TRASVERSALI - Tav. 3	IN1712202P0707A0009
SEZIONI TRASVERSALI - Tav. 4	IN1712202P0707A0010
TABELLE MOVIMENTI TERRE	IN1712202P0707A0011
RELAZIONE IGIENICA SVALTIMENTO ACQUE	IN1712202P0707A0012
PLANIMETRIA IGIENICA E SEZIONI	IN1712202P0707A0013

PROVINCIA : Vicenza
COMUNE : Montebello Vicentino

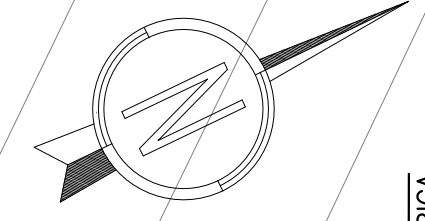


NOTE GENERALI

1:100	ETOMETRICA	1:100	RECINZIONE FERROVIARIA
1:100	CHELOMETRICA	1:100	SCALA DI ACCESSO ALLA LINEA
1:100	DIREZIONI	1:100	ACCESSO ALLA LINEA
1:100	DIREZIONE NORD GEOGRAFICO	1:100	DEMOLIZIONI
1:100	BARRIERA DI SICUREZZA TIPO H2 BORDO RILEVATO	1:100	BARRIERA ANTIRUMORE
1:100	BARRIERA DI SICUREZZA TIPO H2 BORDO PONTIE	1:100	CONSOLIDAMENTI DEL TERRENO SONO INDICATI NEGLI APPROFITI ELABORATI

TUTTE LE PROGRESSIVE SONO RIFERITE AL BINARIO PARI, SALVO VIE DIVERSAMENTE SPECIFICATE

CARATTERISTICHE DEI MATERIALI

KEY-PLAN

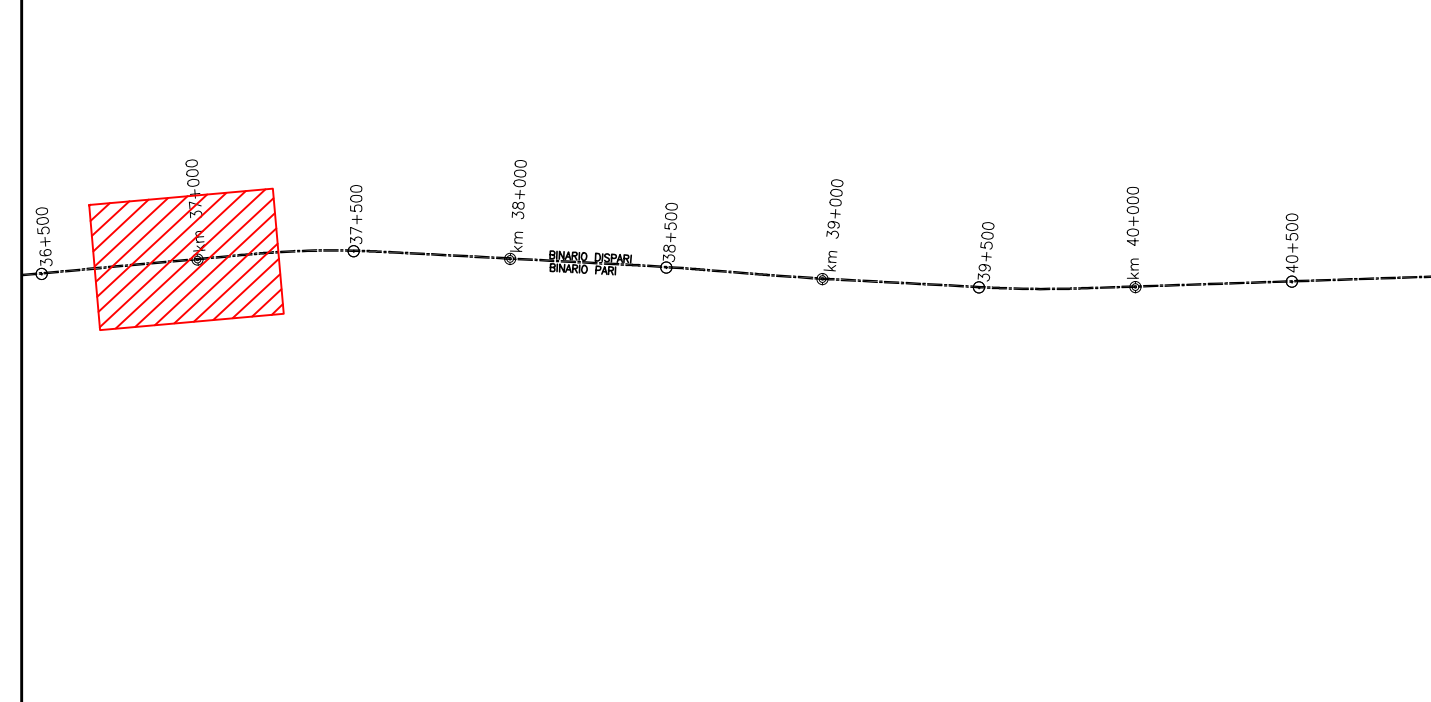

VERONA

VICENZA

PROVINCIA : Vicenza
COMUNE : Brendola

COMMITTENTE:

ALTA SORVEGLIANZA:

GENERAL CONTRACTOR:

INFRASTRUTTURE FERROVIARIE STRATEGICHE DEFINITE DALLA LEGGE OBIETTIVO N. 443/01
LINEA A.V. /A.C. TORINO-VENEZIA Tratta VERONA-PADOVA
Lotto funzionale Verona-Bivio Vicenza
PROGETTO ESECUTIVO

TRINCEE
TRINCEA FERROVIARIA A.V. DAL KM 36+714.22 AL KM 37+248.79
GENERALE

PLANIMETRIA DI PROGETTO

CONTRATTORE	GENERAL CONTRACTOR	DIRETTORE LAVORI	SCALA
Consorzio Iricav Due	Iricav Due		1:500

COMMESSA	LOTTO	FASE	ENTE	TIPO DOC.	OPERA/DISCIPLINA	PROG.	REV.	FOGLIO
IN17	12	E	12	P8	TRO7A0	002	A	1

VISTO CONSORZIO IIRICAV DUE

Progettazione:	Descrizione	Redatto	Data	Verificato	Data	Approvato	Data	Il P.S. (AUTENTICA)
A	ESISTENZE							
B								
C								

CUP: J41E1000000000
CUP: J41E1000000000

PROGETTO FINANZIATO DALLA LINEA EUROPEA

TUTTI I DIRITTI DEL PRESENTE DOCUMENTO SONO RISERVATI. LA PRODUZIONE ANCHE PARZIALE È VIETATA