
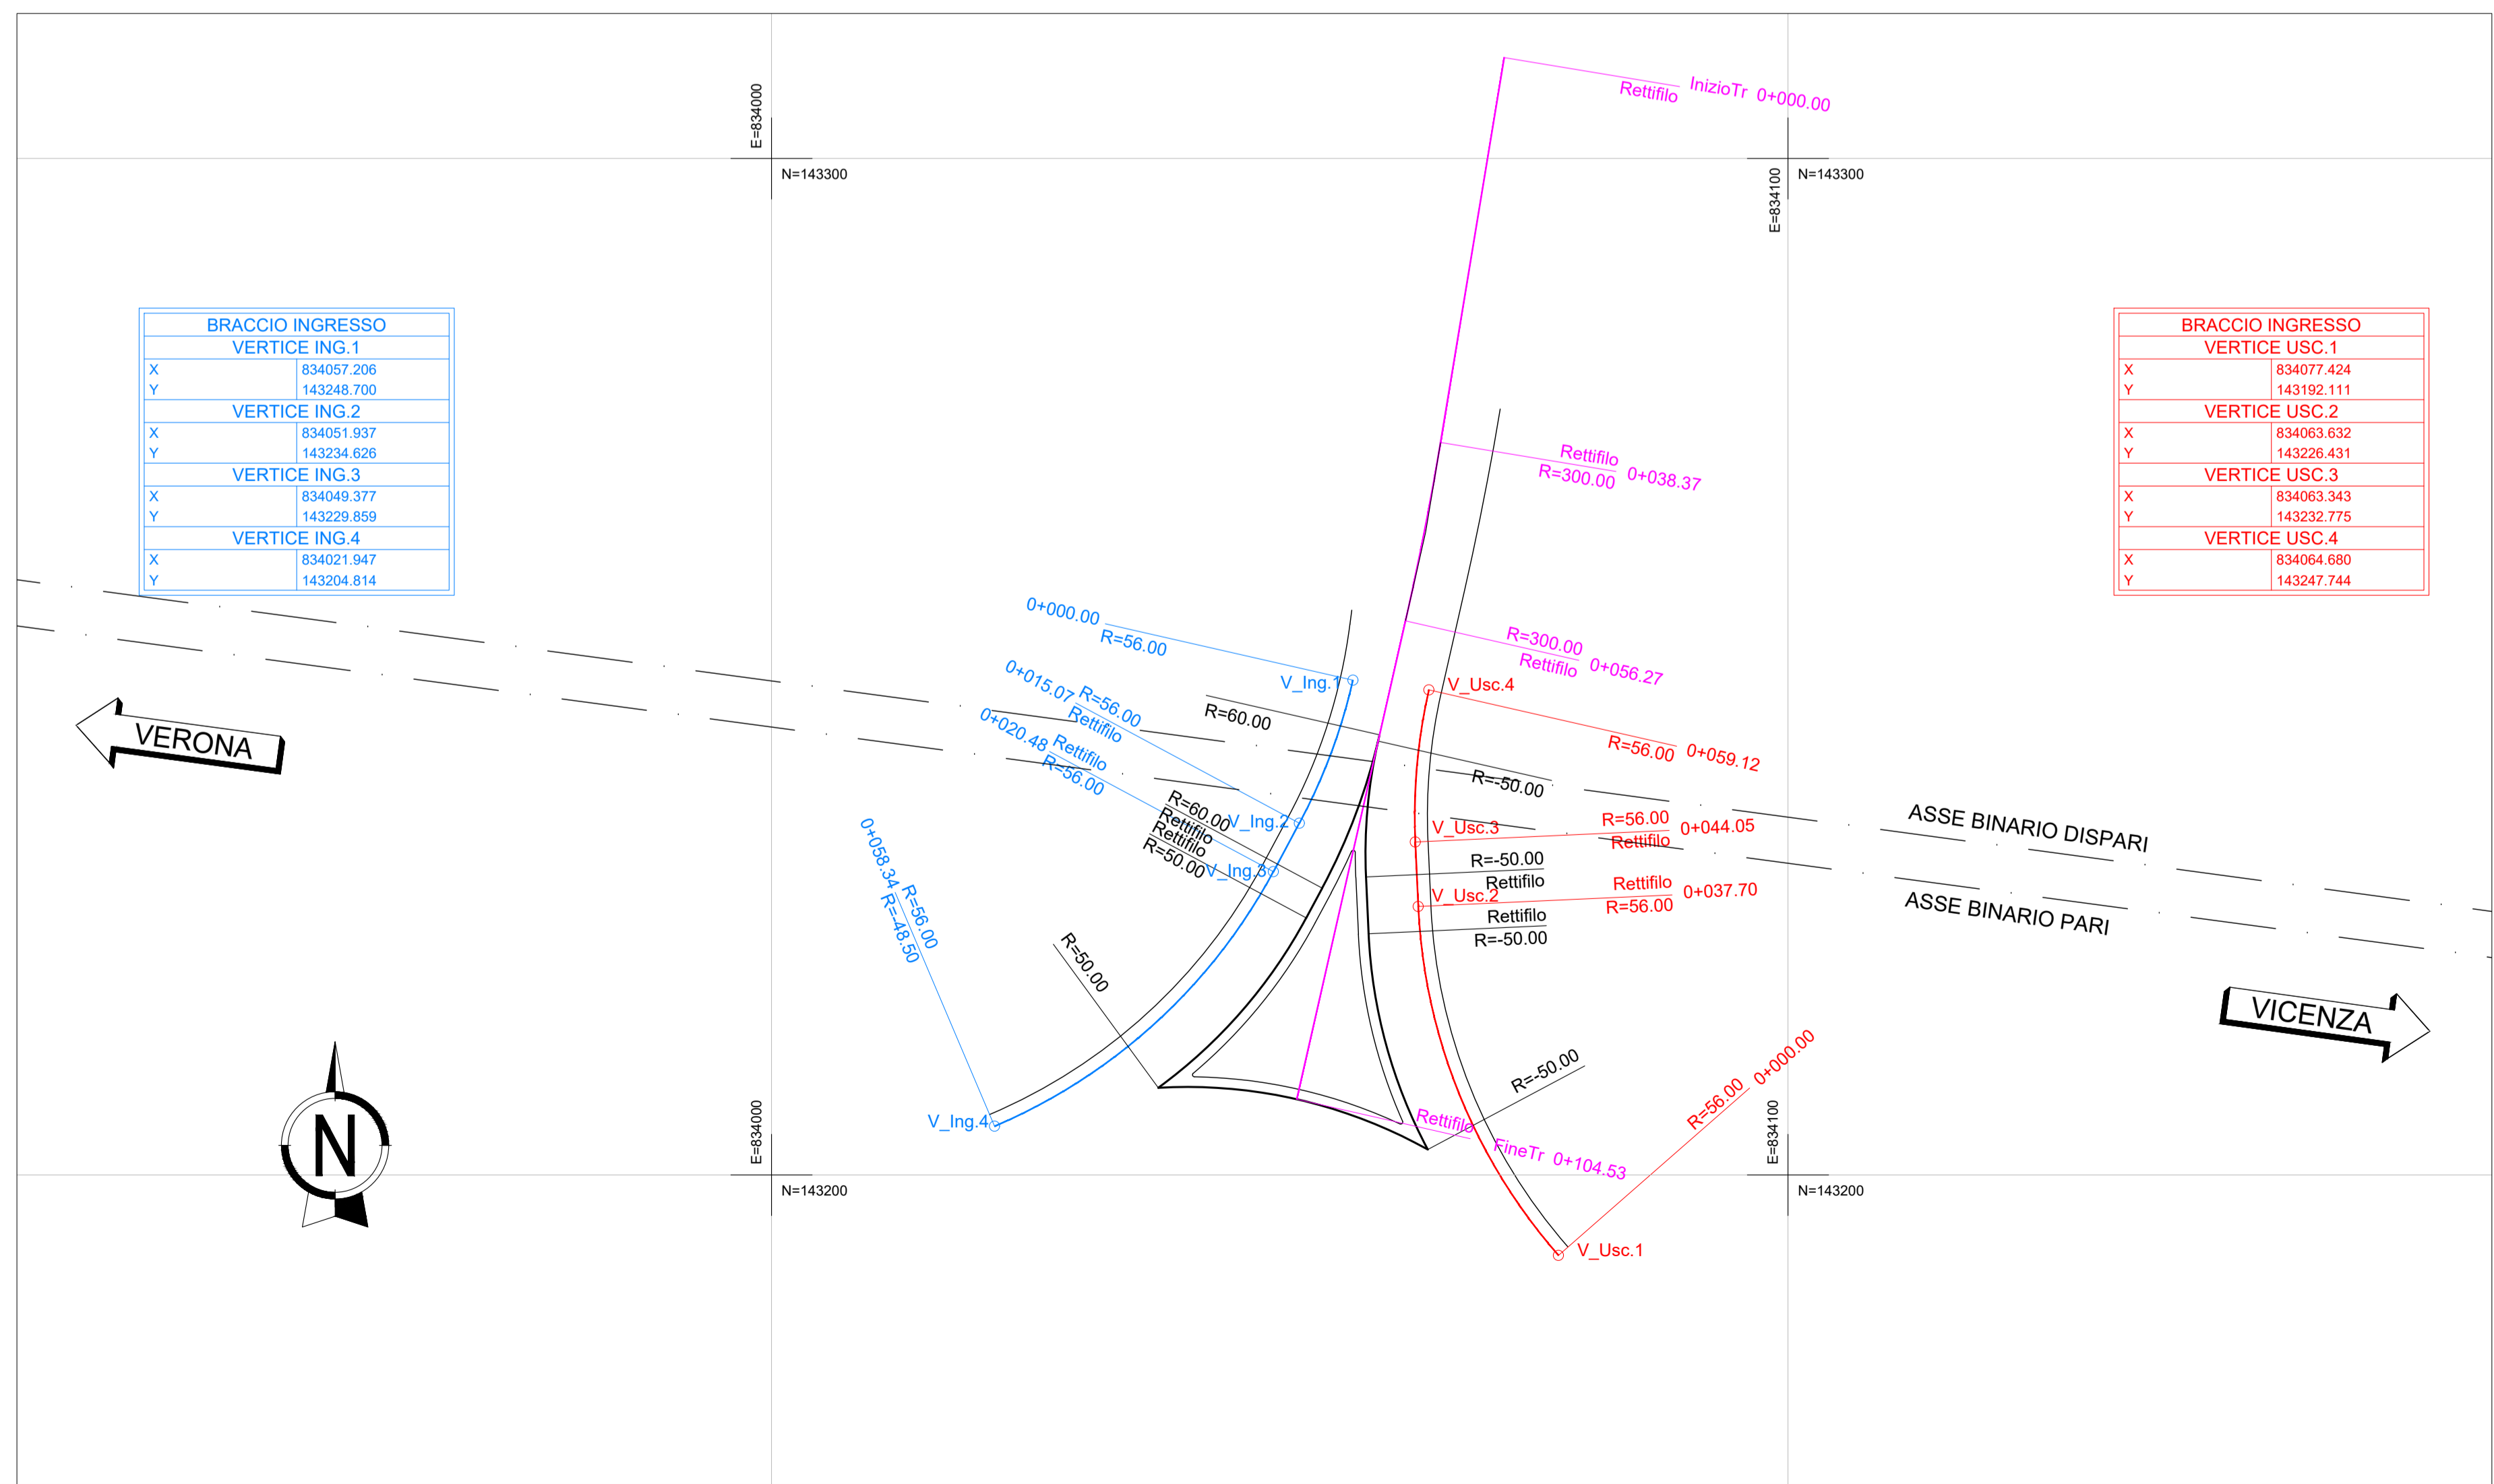


LEGENDA BARRIERE

— BARRIERA DI SICUREZZA METALLICA BORDO LATERALE CLASSE H2 (W6, WN=2.1) ED EVENTUALI TERMINALI E TRANSIZIONI

|| TERMINALE DELLA BARRIERA DI PROGETTO

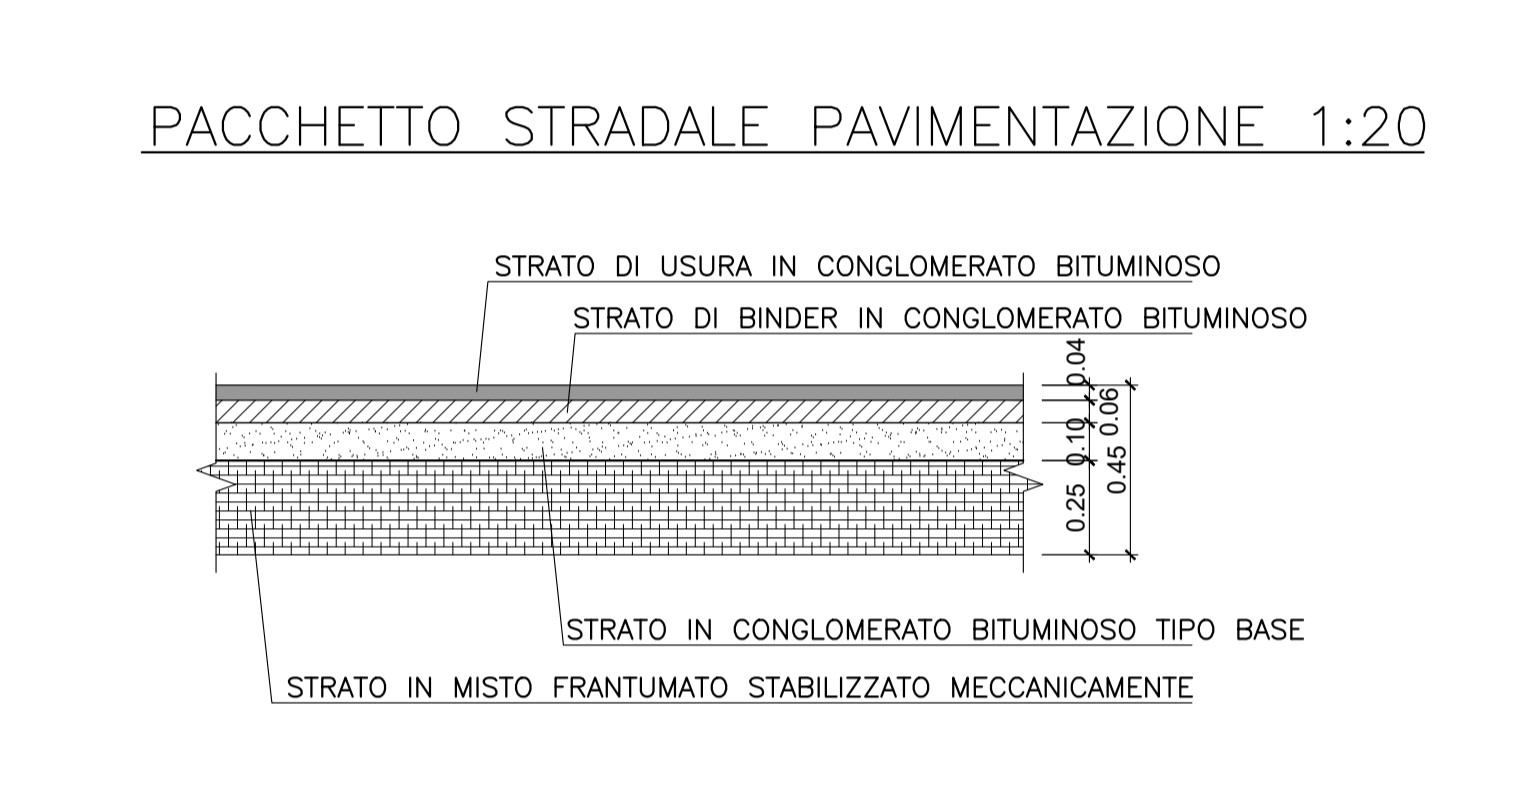

COMMITTENTE: **ALTA Sorveglianza:**

IRICAV2

INFRASTRUTTURE FERROVIARIE STRATEGICHE DEFINITE DALLA LEGGE OGGETTO N. 443/01
LINEA A.V. /A.C. TORINO-VENEZIA Tratta VERONA-PADOVA
Lotto funzionale Verona-Bivio Vicenza
PROGETTO ESECUTIVO
 PONTI E VIADOTTI
 VIADOTTO GRENA DAL KM 18+481,809 AL KM 18+913,809
 GENERALE
 RIPRISTINO VIABILITÀ - PLANIMETRIA

GENERAL CONTRACTOR		DIRETTORE LAVORI		SCALA :
IL PROGETTISTA INTEGRATORE Ing. Giovanni MALAVENDA ALBO INGEGNERI PROFESSIONISTI n. 4503	Consorto Iricav Due Ing. Paolo CARMONA	[Signature]		1:500
COMMESSA	LOTTO	FASE	ENTE	TIPO DOC.
1117	12	E	12	P8
OPERA/DISCIPLINA	PROGR.	REV.	FOGLIO	
V11800	002	A		

VISTO CONSORZIO IRICAV DUE	
Firma Ing. Alberto LEVIGATO	Data

Rev.	Descrizione	Redatto	Data	Verificato	Data	Approvato	Data	IL PROGETTISTA
A	EMISSIONE	[Signature]	06/10/2022	[Signature]	06/10/2022	[Signature]	06/10/2022	Giuseppefabrizio Coppa
B								
C								

CIG: 8377937CD1 CUP: J41E9100000009 File: EN1712022PH1800022A.DWG
 Progetto cofinanziato dalla Unione Europea Cod. origine: CODICE