


NOTE GENERALI

- LE QUOTE SONO ESPRESSE IN METRI
- LE QUOTE ALTIMETRICHE SONO ESPRESSE IN METRI slmm

K-MAP

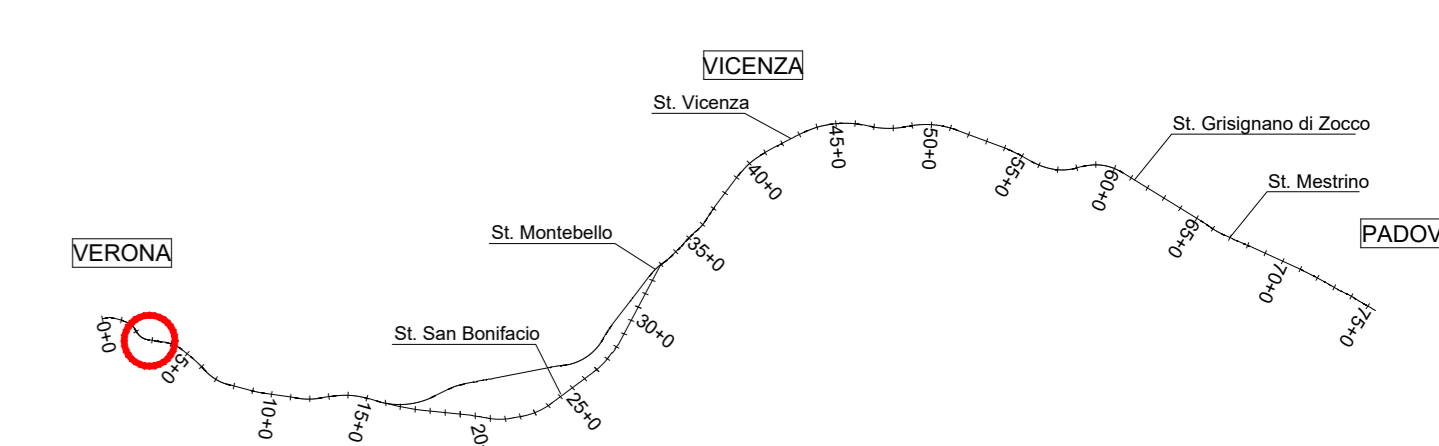

COMMITTENTE:

ALTA - SUPERVISOR:

GENERAL CONTRACTOR:

INFRASTRUTTURE FERROVIARIE STRATEGICHE DEFINITE DALLA LEGGE OBIETTIVO N. 443/01
 LINEA A.V. /A.C. TORINO-VENEZIA Tratta VERONA-PADOVA
 Lotto funzionale Verona-Bivio Vicenza

PROGETTO ESECUTIVO
 FABBRICATI
 FA02 - FABBRICATO SSE AL Km 3+885.60
 Urbanizzazioni

| | | | | |
|------------------------|--|--------------------|--|--------|
| GENERAL CONTRACTOR | | DIRETTORE LAVORI | | SCALA: |
| Consorzio Irico-IV Due | | Ing. Luca ZACCARIA | | 1:200 |
| Progetto di | | Ing. Paolo CARMONA | | |
| Data: | | Data: | | |

| Rev. | Descrizione | Redatto | Data | Verificato | Data | Approvato | Data | IL PROGETTISTA |
|------|--|---------|------|------------|------|-----------|------|----------------|
| A | EMISIONE | | | | | | | |
| B | REV. A SEGUE REVISIONI ELETTRICHE VALICARE | | | | | | | |