


PLANIMETRIA SU FOTOMOSAICO DI FOTO AEREE
(SCALA 1 : 5000)



PIANTA CHIAVE

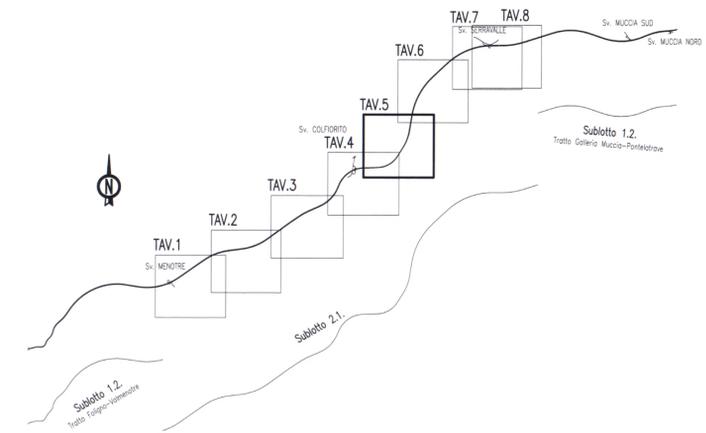

ASSE VIARIO MARCHE-UMBRIA
E QUADRILATERO DI PENETRAZIONE INTERNA
MAXILOTTO 1
PROGETTO DEFINITIVO

CONTRAENTE GENERALE		IL RESPONSABILE DEL CONTRAENTE GENERALE	
Val di Chienti S.C.p.A.		Val di Chienti S.C.p.A. Via Trieste, 75 - 47030 FAVENZA Ufficio Generale Ing. <i>[Signature]</i> Lombardi	
GRUPPO DI PROGETTAZIONE		I RESPONSABILI DI PROGETTO	
ATI: TECHNITAL s.p.a. (mandataria)		 Dott. Ing. M. Raccosta Ordine Ing. Verona n° A1665 Dott. Ing. L. Samama Dott. Ing. T. Di Bari Ordine Ing. Taranto n° 1083 Prof. Ing. A. Bevilacqua Ordine Ing. Palermo n° 4058 Dott. Ing. L. Albert Ordine Ing. Milano n° A14725	
SCETAURROUTE			
SICS s.r.l. Società Italiana Consulenza Strada			
S.I.S. Studio di Ingegneria Stradale s.r.l.			
SOIL Geologia Geotecnica Opere in sottoraneo Difesa del territorio			
INTEGRAZIONE PRESTAZIONI SPECIALISTICHE Dott. Ing. M. Raccosta			
IL GEOLOGO			
Dott. Geol. F. Ferrari Ordine dei Geologi Regione del Veneto n° 60			
VISTO-IL RESPONSABILE DEL PROCEDIMENTO	VISTO-IL RESPONSABILE DEL SERVIZIO PROGETTAZIONE	DATA	LA DIREZIONE LAVORI
Dott. Ing. <i>[Signature]</i> Simonini			

SUBLOTTO 2.1: S.S. 77 "VAL DI CHIENTI" TRONCO PONTELATRAVE – FOLIGNO
TRATTO VALMENOTRE – GALLERIA MUCCIA (esclusa galleria)

INQUADRAMENTO DELL'INTERVENTO
Planimetria su fotomosaico di foto aeree – Tav. 5

Codice Unico di Progetto (CUP) F12C03000050010 (delibera CIPE 13/2004)		REVISIONE	FOGLIO	SCALA
		B	---	1:5000
CODICE ELAB. FILE	Opero	Lotto	Stato	Settore
L0703	A2	D	P	GENER00
				GEN COR 006
D				
C				
B	REVISIONE	20/07/2007	F. Bolettieri	R. Capocchi
A	EMMISSIONE	15/12/2006	F. Bolettieri	R. Capocchi
REV.	DESCRIZIONE	DATA	REDDATTO	VERIFICATO
				APPROVATO