


LEGENDA

- AREA D'INTERVENTO
- RECINZIONE PIAZZALE TERNA (Vedi nota)
- RECINZIONE INTERNA (Vedi nota)
- RECINZIONE PIAZZALE RFI


Nota: Per la recinzione del piazzale Terna e la recinzione interna vedi documento "ING STRUTT 01" relativo alle specifiche tecniche TERNA sulle recinzioni perimetrali.

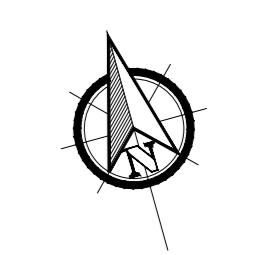

NOTE GENERALI

- LE QUOTE SONO ESPRESSE IN METRI
- LE QUOTE ALTIMETRICHE SONO ESPRESSE IN METRI s.l.m.

K-MAP

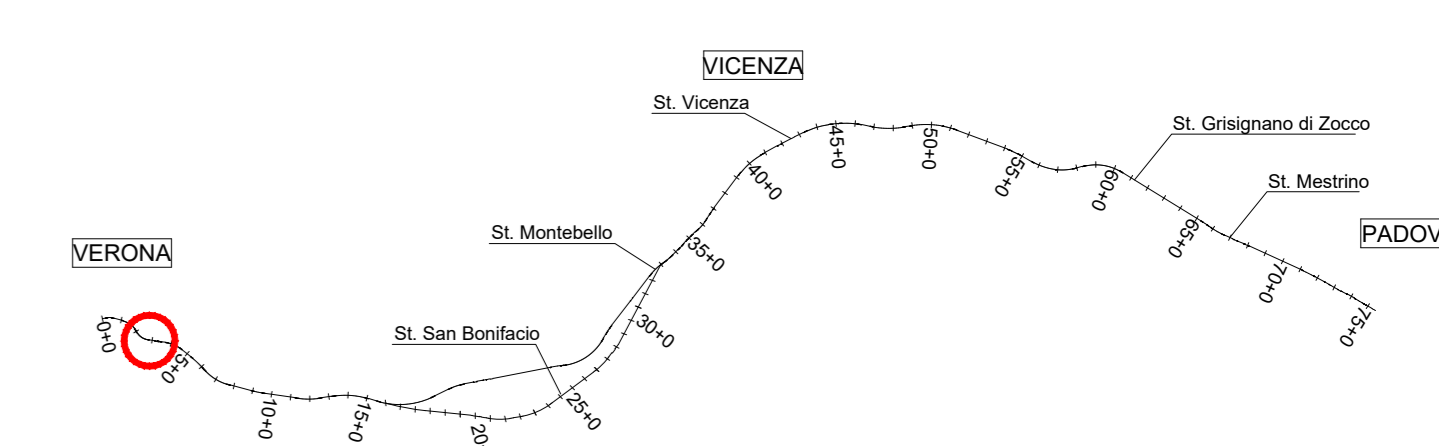

COMMITTENTE:

ALTA SORVEGLIANZA:

GENERAL CONTRACTOR:

INFRASTRUTTURE FERROVIARIE STRATEGICHE DEFINITE DALLA LEGGE OBIETTIVO N. 443/01
 LINEA A.V. /A.C. TORINO-VENEZIA Tratta VERONA-PADOVA
 Lotto funzionale Verona-Bivio Vicenza

PROGETTO ESECUTIVO
 FABBRICATI
 FA02 - FABBRICATO SSE AL Km 3+885.60
 URBANIZZAZIONI
 Planimetria generale stato di progetto

GENERAL CONTRACTOR		DIRETTORE LAVORI		SCALA:
ING. INTERGRATORE RICAVO DUE Ing. Paolo CARMONA Data:		CONSORZIO Ing. Lucia ZACCARIA Ing. Paolo CARMONA Data:		1:200
COMMESSA	LOTTO	FASE	ENTE	TIPO DOC.
1117	12	12	12	12
OPER./DISCIPLINA	PROGR.	REV.	FOGLIO	
FA0203	002	0	11	

VISTO CONSORZIO RICAV DUE		Firma:		Data:				
Ing. Lucia ZACCARIA		Ing. Paolo CARMONA						
Progettazione:	Descrizione	Redatto	Data	Verificato	Data	Approvato	Data	IL PROGETTISTA
A	EMISSIONE	Ing. Paolo CARMONA	20/07/2011	Ing. Paolo CARMONA	20/07/2011	Ing. Lucia ZACCARIA	20/07/2011	
B	REV. A SEGUI REVISIONI ELETTRICHE IN VALICATA	Ing. Paolo CARMONA	20/07/2011	Ing. Paolo CARMONA	20/07/2011	Ing. Lucia ZACCARIA	20/07/2011	