


LEGENDA


--- AREA D'INTERVENTO

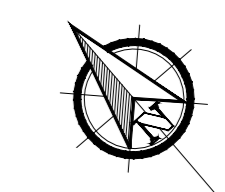

NOTE GENERALI

- LE QUOTE SONO ESPRESSE IN METRI
- LE QUOTE ALTIMETRICHE SONO ESPRESSE IN METRI slm

K-MAP

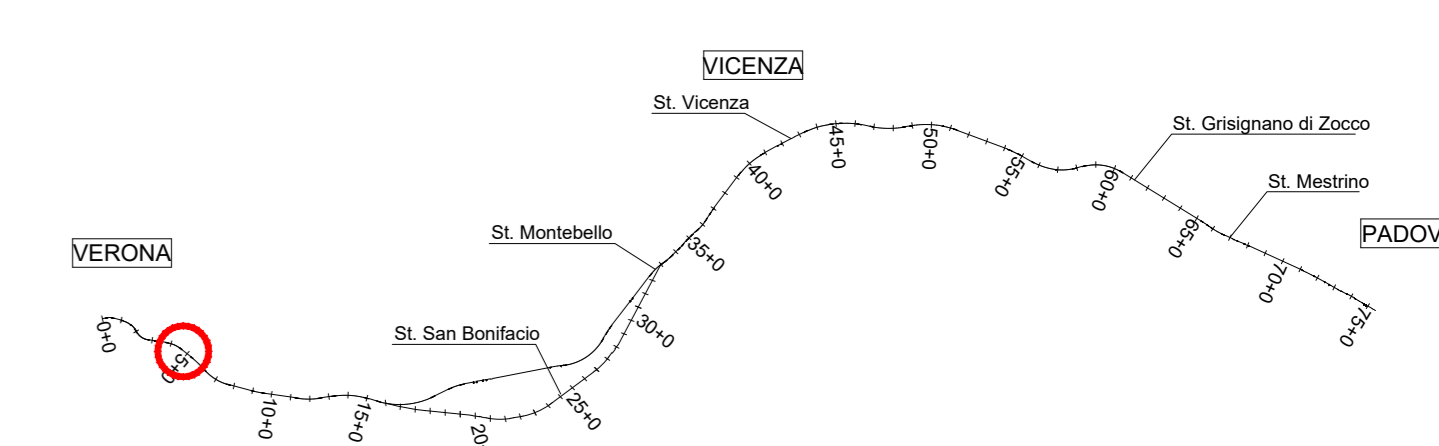

COMMITTENTE:

ALTA SORVEGLIANZA:

GENERAL CONTRACTOR:

INFRASTRUTTURE FERROVIARIE STRATEGICHE DEFINITE DALLA LEGGE OBIETTIVO N. 443/01
 LINEA A.V. /A.C. TORINO-VENEZIA Tratta VERONA-PADOVA
 Lotto funzionale Verona-Bivio Vicenza
 PROGETTO ESECUTIVO
 FABBRICATI
 FA03 - FAB. DI EMERGENZA (PER OPER. DI SOCCORSO IN GAL) ED IMP. DI SOLLEVAMENTO URBANIZZAZIONI
 Planimetria generale stato di fatto - Rilievo topografico

GENERAL CONTRACTOR		DIRETTORE LAVORI		SCALA:
INTERITRATTORE LAVORI n. 438		Consorzio Irico-V Due Ing. Paolo Corbelli		1:200
LOCOMOTIVA	LOTTO	FASE	ENTE	TPO DOC.
1117	12	E	12	FA0300
OPERA/DISCIPLINA	PROGR.	REV.	FOGLIO	
001	A		11	

VISTO CONSORZIO IRI-CAV DUE

Consorzio Irico-V Due

Firma: Ing. Luca PODETTI

Data:

Rev.	Descrizione	Redatto	Data	Verificato	Data	Approvato	Data	IL PROGETTISTA
A	EMISIONE							

CC: A37701701 CUP: J41E9100000009 File: W:\LAVORI\FA0300\1.Lay Cod. origine:

Progetto cofinanziato dalla Unione Europea