


- LEGENDA**
- AREA D'INTERVENTO
 - RECINZIONE PIAZZALE A PETTINE
 - BARRIERA H2 BORDO LATERALE
 - ① AREA DI STAZIONAMENTO DEI MEZZI DI SOCCORSO E DI RELATIVA MANOVRA
269 mq
 - ② POSTO MEDICO AVANZATO (PMA)
214 mq
 - ③ POSTO COMANDO AVANZATO (PCA)
171mq
 - ④ CORRIDOIO PER IL TRANSITO DEL MEZZO BIMODALE
326 mq
 - ⑤ AREA PER LA SOSTA DEI PASSEGGERI ESODANTI
555 mq


NOTA: Per i dettagli della vasca si vedano gli elaborati strutturali

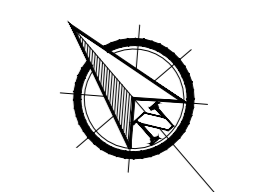

NOTE GENERALI

- LE QUOTE SONO ESPRESSE IN METRI.
- LE QUOTE ALTMETRICHE SONO ESPRESSE IN METRI slmm

K-MAP

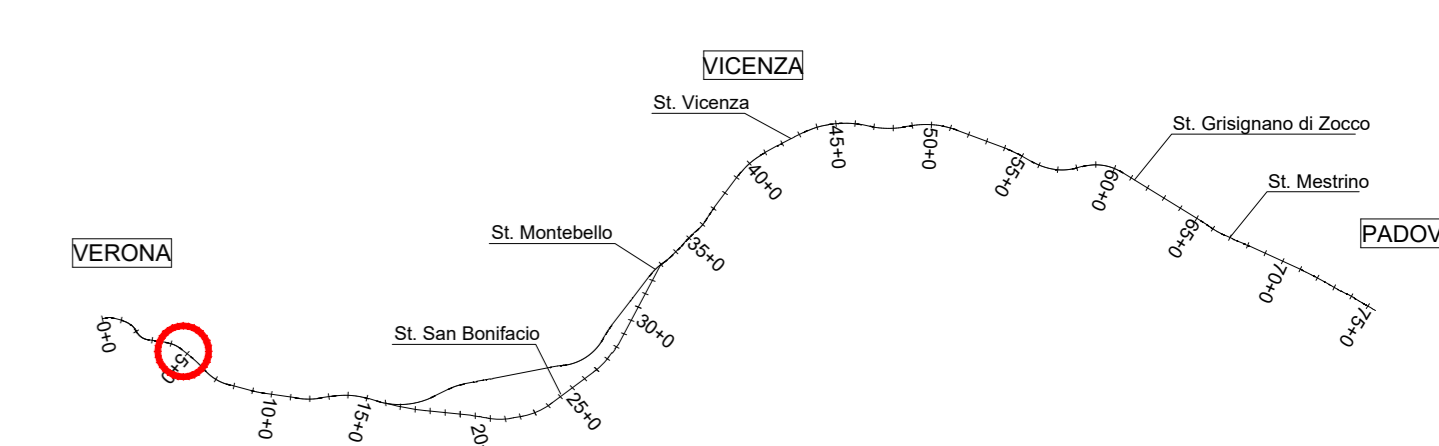

COMMITTENTE:

ALTA SORVEGLIANZA:

GENERAL CONTRACTOR:

INFRASTRUTTURE FERROVIARIE STRATEGICHE DEFINITE DALLA LEGGE OBIETTIVO N. 443/01
LINEA A.V. /A.C. TORINO-VENEZIA Tratta VERONA-PADOVA
Lotto funzionale Verona-Bivio Vicenza
PROGETTO ESECUTIVO
FABBRICATI
FA03 - FAB. DI EMERGENZA (PER OPER. DI SOCCORSO IN GALL) ED IMP. DI SOLLEVAMENTO URBANIZZAZIONI

Planimetria generale stato di progetto

| | | | | |
|--|-------|----------------------------------|------------|-----------|
| GENERAL CONTRACTOR | | DIRETTORE LAVORI | | SCALA |
| Ing. Giovanni M. LAURICIA ALBO INGEGNERI DELLA PROV. DI VERONA n. 4593 | | Commisario Ing. Luca CAMERINO | | 1:200 |
| COMMESSA | LOTTO | FASCE | ENTE | TIPO DOC. |
| IN17 | 12 | E | T2 | FA03/01 |
| PROG. | REV. | PROGID. | Data | |
| 01 | 01 | 01 | 01/01/2023 | |

VISTO CONSIGLIO ITICAV2

| Rev. | Descrizione | Redatto | Data | Verificato | Data | Approvato | Data | IL PROGETTISTA |
|------|-------------------------------------|---------|------------|------------|------------|-------------|------------|----------------------|
| A | DEFINIZIONE | IT | 20/09/2022 | IT | 20/09/2022 | [Signature] | 20/09/2022 | Data: 01/01/2023 |
| B | REV PER CTR. (D.L. 817/PA.00000014) | IT | 16/01/2023 | IT | 16/01/2023 | [Signature] | 16/01/2023 | |
| C | REV PER CTR. (D.L. 817/PA.00000043) | IT | 20/09/2023 | IT | 20/09/2023 | [Signature] | 20/09/2023 | |

CG: 837793701 CUP: J41F1100000009 File: 81712023PR00000002.dwg
 Progetto cofinanziato dalla Unione Europea Cod. origine:

Scala di plan: TUTTI I DIRITTI DEL PRESENTE DOCUMENTO SONO RISERVATI. LA REPRODUZIONE ANCHE PARZIALE E' VIETATA.