


LEGENDA


--- AREA D'INTERVENTO

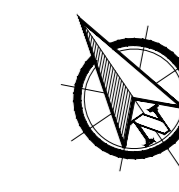

NOTE GENERALI

- LE QUOTE SONO ESPRESSE IN METRI.
- LE QUOTE ALTIMETRICHE SONO ESPRESSE IN METRI slmm

K-MAP

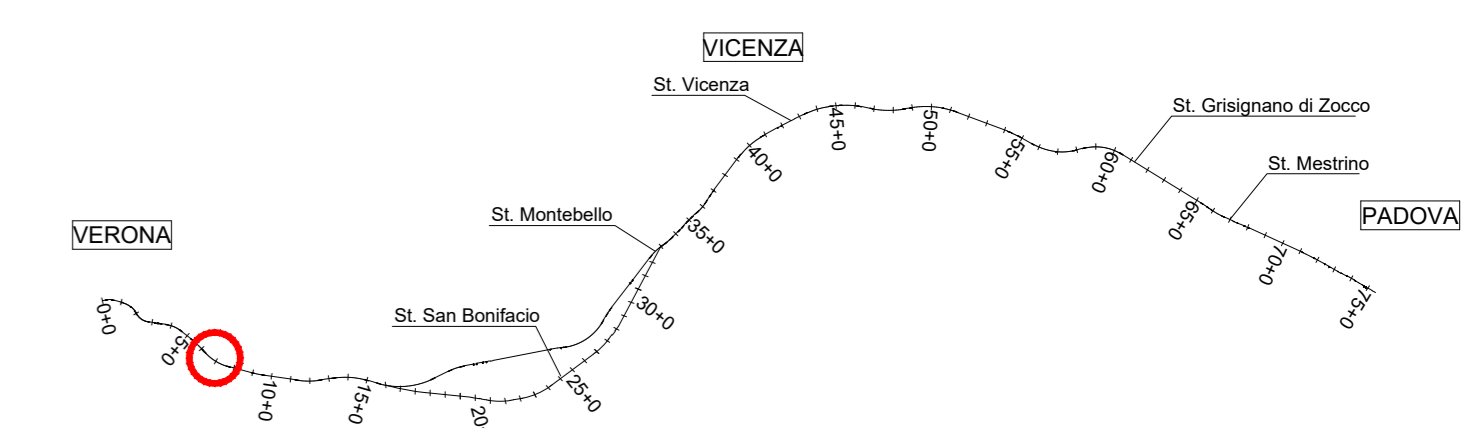

COMMITTENTE:

ALTA SORVEGLIANZA:

GENERAL CONTRACTOR:

INFRASTRUTTURE FERROVIARIE STRATEGICHE DEFINITE DALLA LEGGE OBIETTIVO N. 443/01  
 LINEA A.V. /A.C. TORINO-VENEZIA Tratta VERONA-PADOVA  
 Lotto funzionale Verona-Bivio Vicenza  
 PROGETTO ESECUTIVO  
 FABBRICATI  
 FA04 - FAB. DI EMERGENZA (PER OPER. DI SOCCORSO IN GAL) ED IMP. DI SOLLEVAMENTO URBANIZZAZIONI  
 Planimetria generale stato di fatto - Rilievo topografico

GENERAL CONTRACTOR		DIRETTORE LAVORI		SCALA :
INTERGRATORE LAVORI	Consorzio Iricav Due	Consorzio Iricav Due	Ing. Paolo Corbelli	1:200
Lotto	FA04	Disciplina	001	

Rev.	Descrizione	Redatto	Data	Verificato	Data	Approvato	Data	IL PROGETTISTA
A	EMISIONE							