PLANIMETRIA STATO DI PROGETTO

1:200

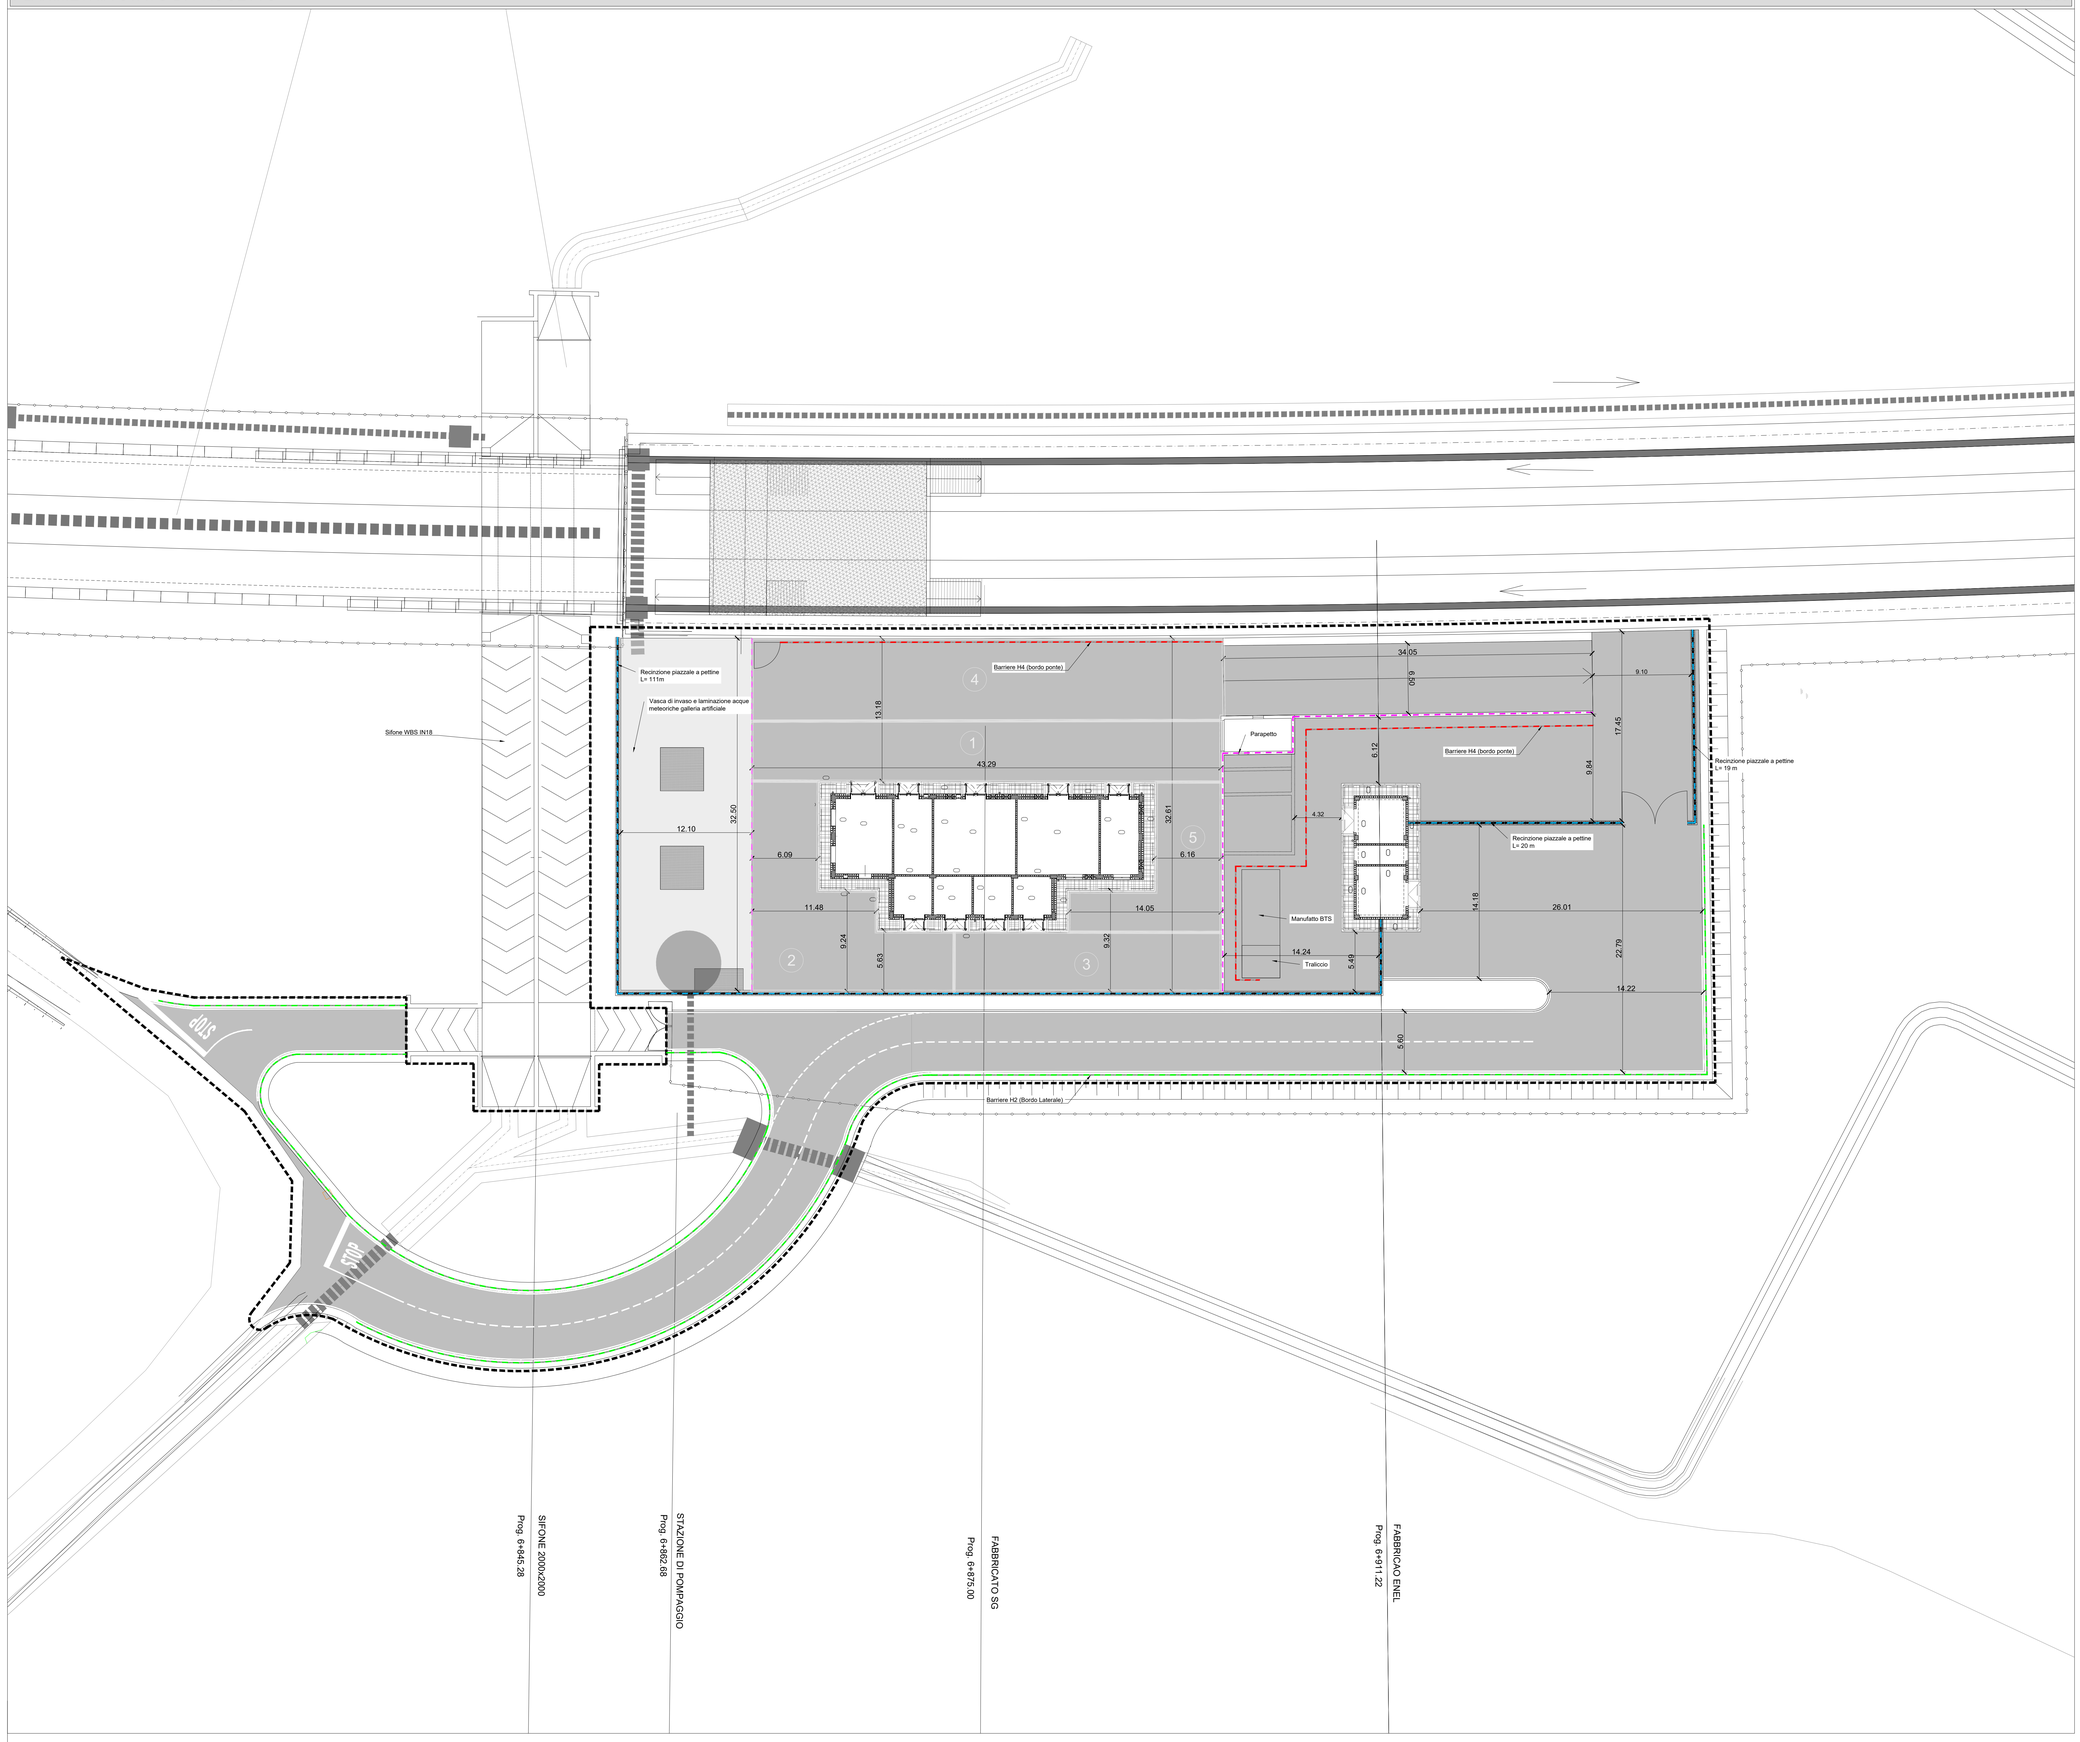

LEGENDA

- AREA D'INTERVENTO
- RECINZIONE PIAZZALE A PETTINE
- BARRIERA H2 BORDO LATERALE
- BARRIERA H4 BORDO PONTE
- PARAPETTO
- (1) AREA DI STAZIONAMENTO DEI MEZZI DI SOCCORSO E DI RELATIVA MANOVRA 120 mq
- (2) POSTO MEDICO AVANZATO (PMA) 210 mq
- (3) POSTO COMANDO AVANZATO (PCA) 135 mq
- (4) CORRIDOIO PER IL TRANSITO DEL MEZZO BIMODALE 330 mq
- (5) AREA PER LA SOSTA DEI PASSEGGERI ESODANTI 115 mq

NOTA: Per i dettagli della vasca si vedano gli elaborati strutturali

NOTE GENERALI

- LE QUOTE SONO ESPRESSE IN METRI.
- LE QUOTE ALTIMETRICHE SONO ESPRESSE IN METRI slmm

K-MAP

COMMITTENTE: RFI RETE FERROVIARIA ITALIANA GRUPPO FERROVIE DELLO STATO

ALTA SORVEGLIANZA: ITALFERR GRUPPO FERROVIE DELLO STATO

GENERAL CONTRACTOR: Consorzio IricAV Due

INFRASTRUTTURE FERROVIARIE STRATEGICHE DEFINITE DALLA LEGGE OBIETTIVO N. 443/01

LINEA A.V. /A.C. TORINO–VENEZIA Tratta VERONA–PADOVA
Lotto funzionale Verona–Bivio Vicenza

PROGETTO ESECUTIVO

FABBRICATI

FA04 – FAB. DI EMERGENZA (PER OPER. DI SOCCORSO IN GAL.) ED IMP. DI SOLLEVAMENTO URBANIZZAZIONI

Planimetria generale stato di progetto

GENERAL CONTRACTOR	DIRETTORE LAVORI	SCALA :
INTEGRATORE LAVENDA degli Ingegneri di Padova n. 4289 — Consorzio Iricav Due, Ing. Paolo Carmona, Data:	Data:	1:200

COMMESSA	LOTTO	FASE	ENTE	TIPO DOC.	OPERA/DISCIPLINA	PROGR.	REV.	FOGLIO
IN17	12	E	12	PB	FA0400	002	A	

VISTO CONSORZIO IRICAV DUE — Firma: Ing. Luca Mazzucchi — Data:

Progettazione :

Rev.	Descrizione	Redatto	Data	Verificato	Data	Approvato	Data	IL PROGETTISTA
A	EMISSIONE	SIZ Ing. Tel. Fig.	25/10/2021	MCH	25/10/2021	CSA	25/10/2021	Data: 25/10/2021

DIG. 8377957CD1 — CUP: J41E91000000009 — File: IN17I2EDPBFA0400002A.dwg — Cod. origine:

Progetto cofinanziato dalla Unione Europea

Scala di plot:

TUTTI I DIRITTI DEL PRESENTE DOCUMENTO SONO RISERVATI: LA PRODUZIONE ANCHE PARZIALE È VIETATA.