


LEGENDA

- AREA D'INTERVENTO
- DEMOLIZIONI
- COSTRUZIONI
- PAVIMENTAZIONE CARRABILE
- MARCIAPIEDE
- RAMPE
- SISTEMAZIONE SCARPATE

NOTE GENERALI

- LE QUOTE SONO ESPRESSE IN METRI.
- LE QUOTE ALTIMETRICHE SONO ESPRESSE IN METRI slmm

K-MAP

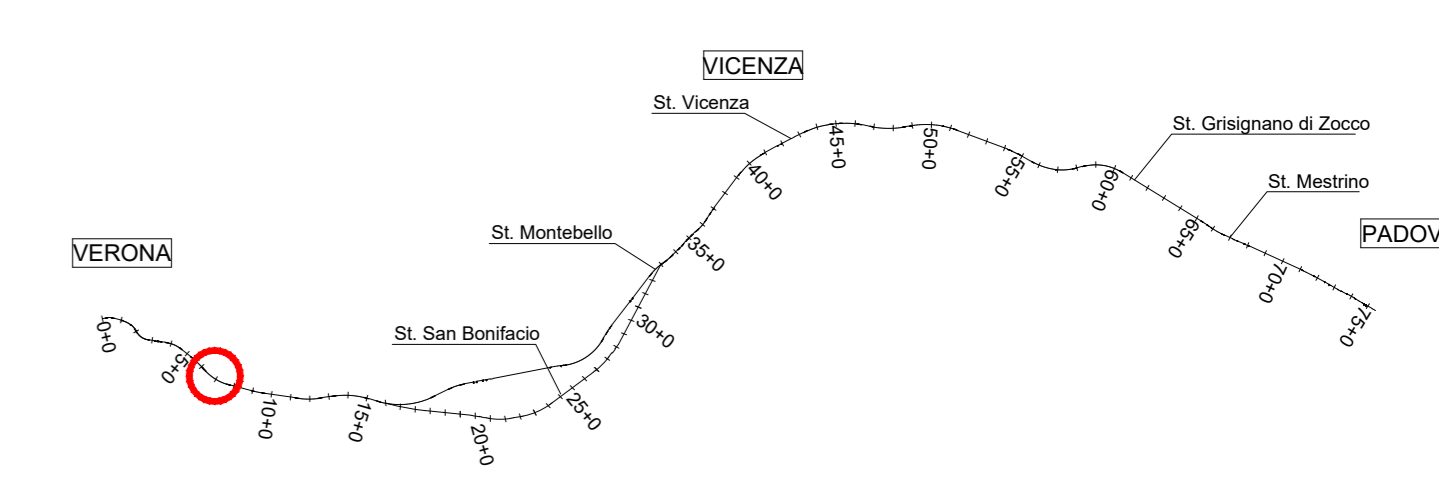

COMMITTENTE:

ALTA SORVEGLIANZA:

GENERAL CONTRACTOR:

INFRASTRUTTURE FERROVIARIE STRATEGICHE DEFINITE DALLA LEGGE OBIETTIVO N. 443/01
 LINEA A.V. /A.C. TORINO-VENEZIA Tratta VERONA-PADOVA
 Lotto funzionale Verona-Bivio Vicenza
PROGETTO ESECUTIVO
 FABBRICATI
 FA04 - FAB. DI EMERGENZA (PER OPER. DI SOCCORSO IN GAL) ED IMP. DI SOLLEVAMENTO URBANIZZAZIONI
 Planimetria costruzioni e demolizioni

<p>INTEGRATORE LAVORI degli impianti di Data:</p>	<p>CONSORZIO IricoV Due Ing. Paolo Corbelli Data:</p>	<p>DIRETTORE LAVORI Data:</p>	<p>SCALA : 1:200</p>																		
<p>VISTO CONSORZIO IRI/CAV DUE Firma: Ing. Luca Sestini</p>																					
<table border="1" style="width: 100%; border-collapse: collapse;"> <thead> <tr> <th>Rev.</th> <th>Descrizione</th> <th>Redatto</th> <th>Data</th> <th>Verificato</th> <th>Data</th> <th>Approvato</th> <th>Data</th> <th>IL PROGETTISTA</th> </tr> </thead> <tbody> <tr> <td>A</td> <td>EMISIONE</td> <td>ML</td> <td>2017/07/12</td> <td>AN/STP</td> <td>2017/07/12</td> <td>AN/STP</td> <td>2017/07/12</td> <td style="text-align: center;"></td> </tr> </tbody> </table>				Rev.	Descrizione	Redatto	Data	Verificato	Data	Approvato	Data	IL PROGETTISTA	A	EMISIONE	ML	2017/07/12	AN/STP	2017/07/12	AN/STP	2017/07/12	
Rev.	Descrizione	Redatto	Data	Verificato	Data	Approvato	Data	IL PROGETTISTA													
A	EMISIONE	ML	2017/07/12	AN/STP	2017/07/12	AN/STP	2017/07/12														
<p>C.C. 437/2007/001 CUP: 4419/000000009 File: W:\1510\PROVA\040004.dwg Cod. origine:</p>																					

FABBRICATO ENEL Prog. 6-911.22
 FABBRICATO SG Prog. 6-917.00
 STAZIONE DI POMPAGGIO Prog. 6-982.88
 SIFONE 2000/2000 Prog. 6-945.28