PLANIMETRIA STATO DI FATTO 1:200

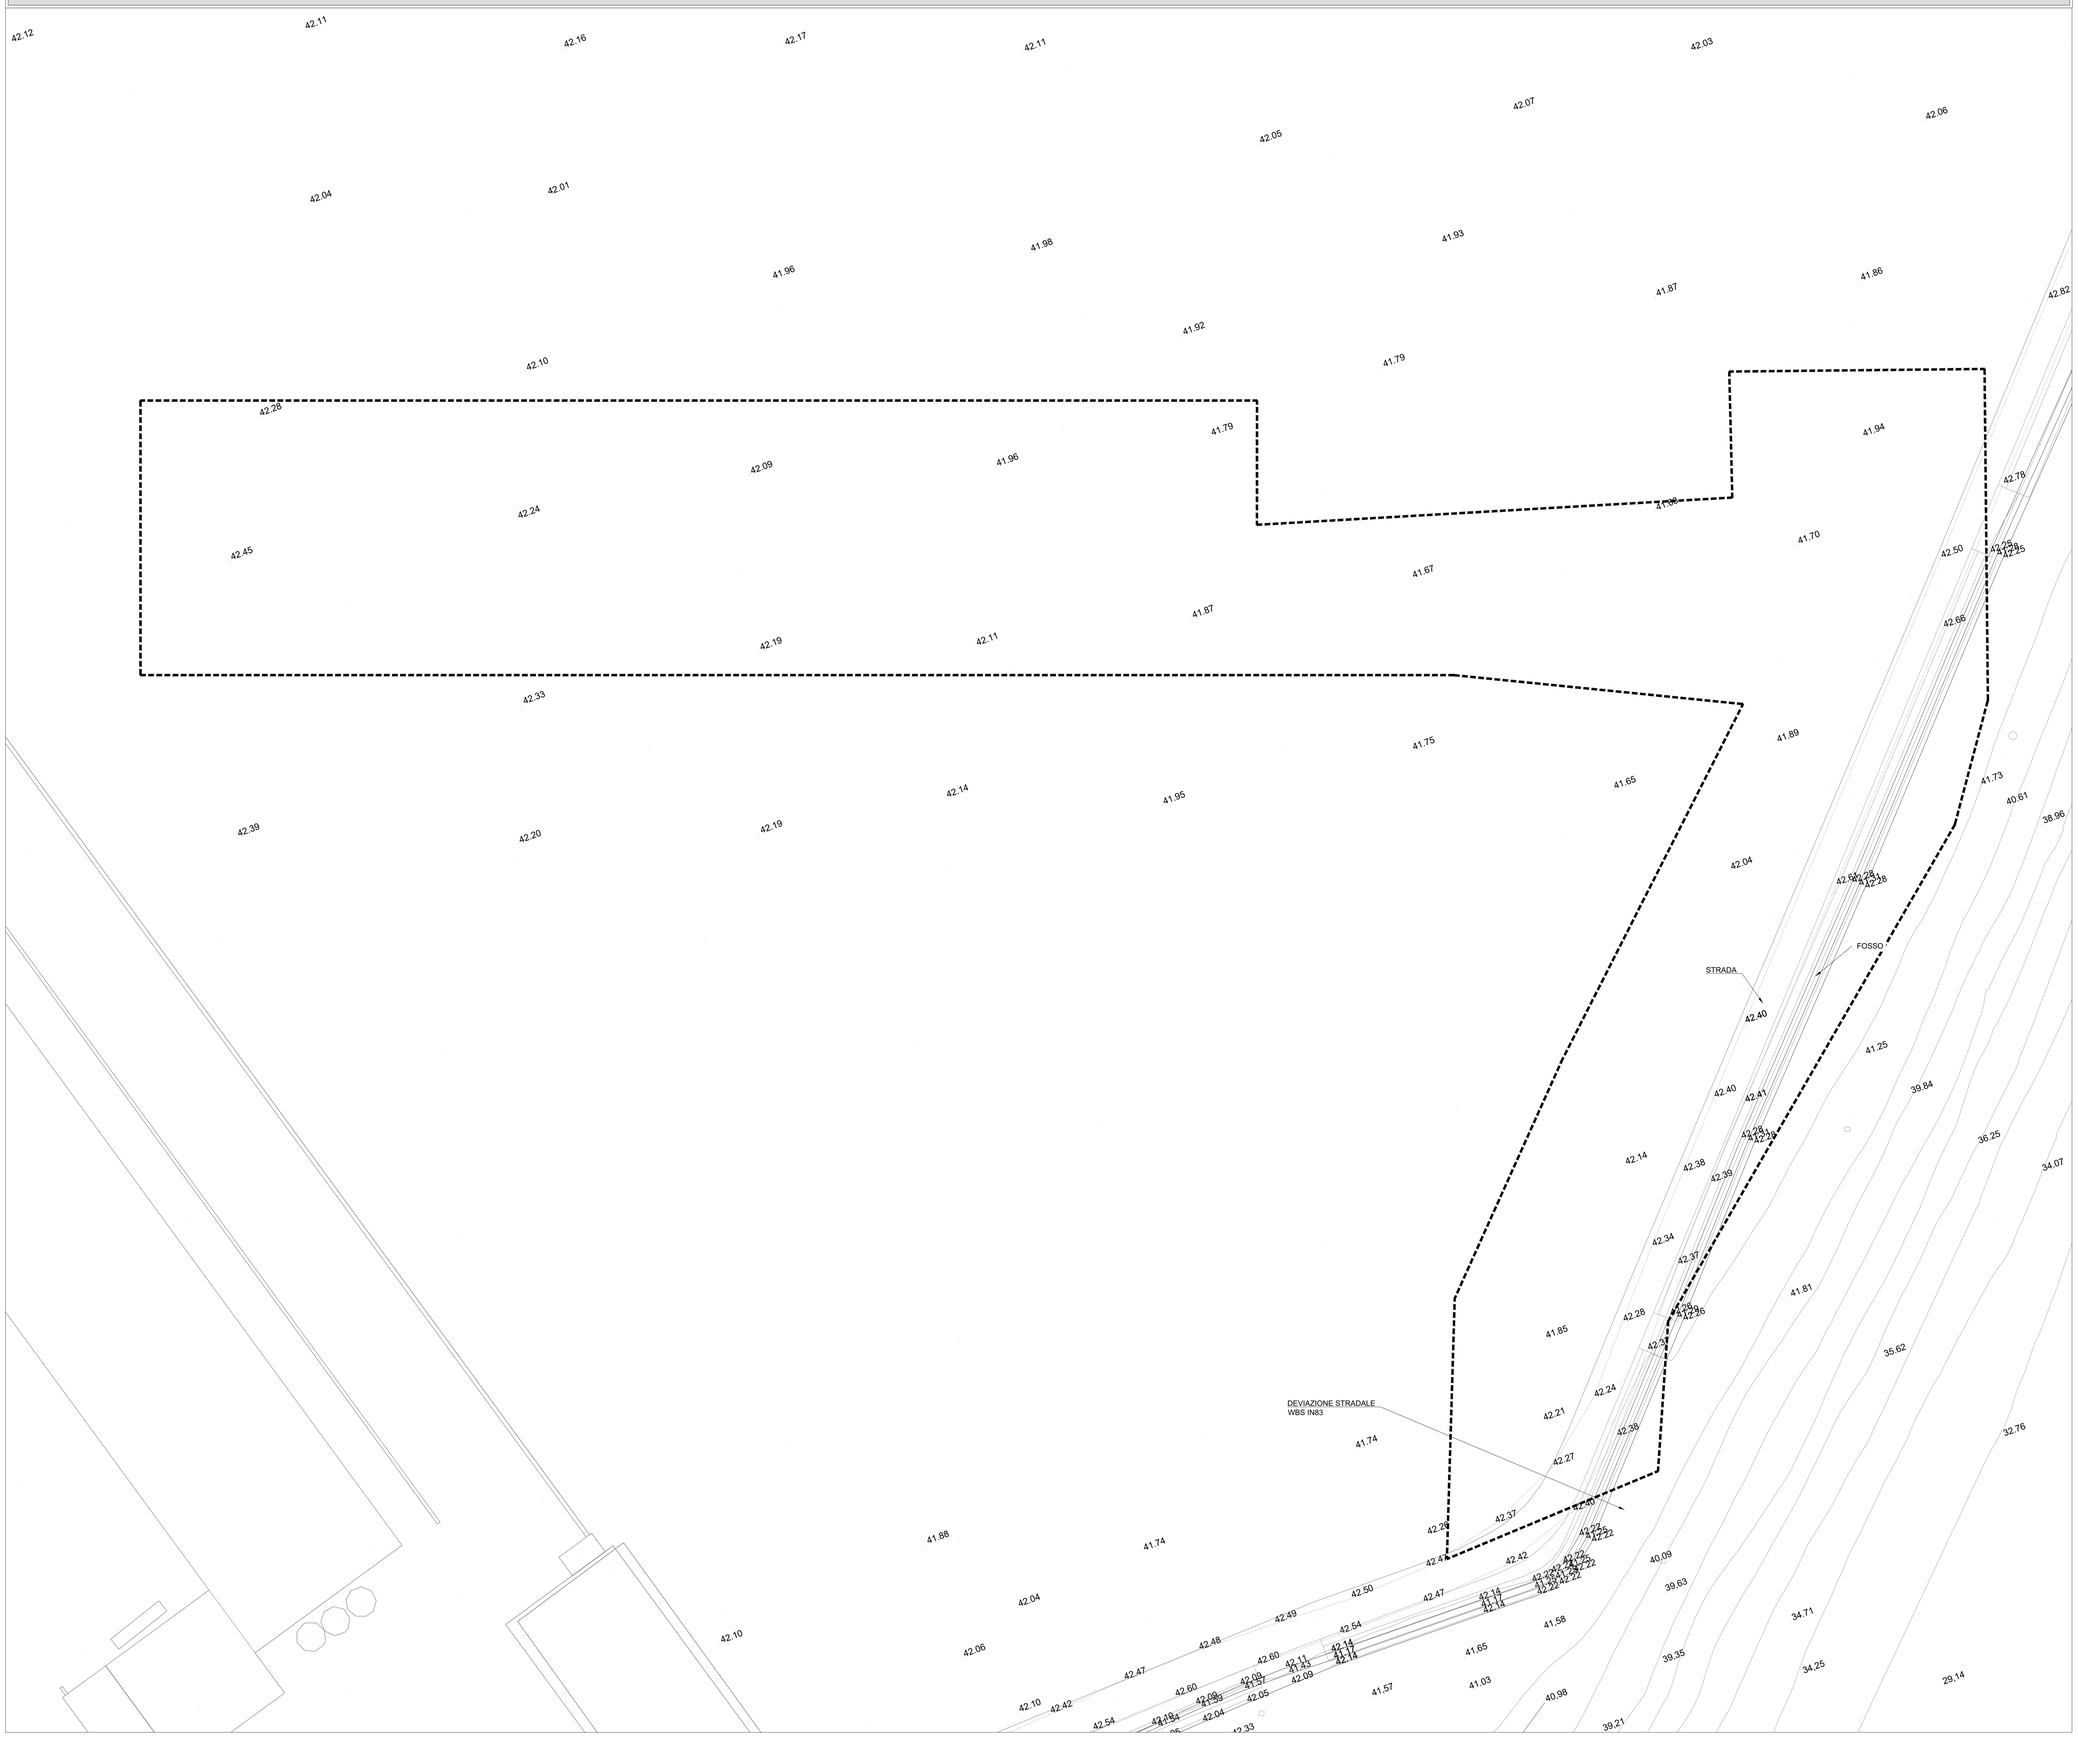

LEGENDA

AREA D'INTERVENTO

NOTE GENERALI

- LE QUOTE SONO ESPRESSE IN METRI.
- LE QUOTE ALTIMETRICHE SONO ESPRESSE IN METRI slmm

K-MAP

COMMITTENTE: RFI RETE FERROVIARIA ITALIANA GRUPPO FERROVIE DELLO STATO

ALTA SORVEGLIANZA: ITALFERR GRUPPO FERROVIE DELLO STATO

GENERAL CONTRACTOR: Consorzio IricAV Due

INFRASTRUTTURE FERROVIARIE STRATEGICHE DEFINITE DALLA LEGGE OBIETTIVO N. 443/01

LINEA A.V. /A.C. TORINO–VENEZIA Tratta VERONA–PADOVA
Lotto funzionale Verona–Bivio Vicenza

PROGETTO ESECUTIVO

FABBRICATI

FA05 – FABBRICATO PT AL KM 7+475,00

URBANIZZAZIONI

Planimetria generale stato di fatto

GENERAL CONTRACTOR	DIRETTORE LAVORI	SCALA :
INTEGRATORE LAVENDA degli Ingegneri di n. 4269 Consorzio IricAV Due Ing. Paolo Comelli Data:	Data:	1: 200

COMMESSA	LOTTO	FASE	ENTE	TIPO DOC.	OPERA/DISCIPLINA	PROGR.	REV.	FOGLIO
IN17	12	E	12	FP9	FA0500	001	A	

Consorzio IricAV Due — VISTO CONSORZIO IRICAV DUE — Firma — Data — Ing. Luca Mazzoccoli

Progettazione :

Rev.	Descrizione	Redatto	Data	Verificato	Data	Approvato	Data	IL PROGETTISTA
A	EMISSIONE	SIZ Ing. Tal. Ilg.	01/08/2021	MCA	01/08/2021	Ing. Tal. Ilg.	01/08/2021	Data: 01/08/2021

GG. 6377957CD1 — CUP: J41E91000000009 — File: IN1712E12FAFA0500001A.dwg — Cod. origine:

Progetto cofinanziato dalla Unione Europea

Scala di plot:

TUTTI I DIRITTI DEL PRESENTE DOCUMENTO SONO RISERVATI. LA PRODUZIONE ANCHE PARZIALE È VIETATA