


LEGENDA

- AREA D'INTERVENTO
- RECINZIONE

NOTE GENERALI

- LE QUOTE SONO ESPRESSE IN METRI.
- LE QUOTE ALTIMETRICHE SONO ESPRESSE IN METRI slm

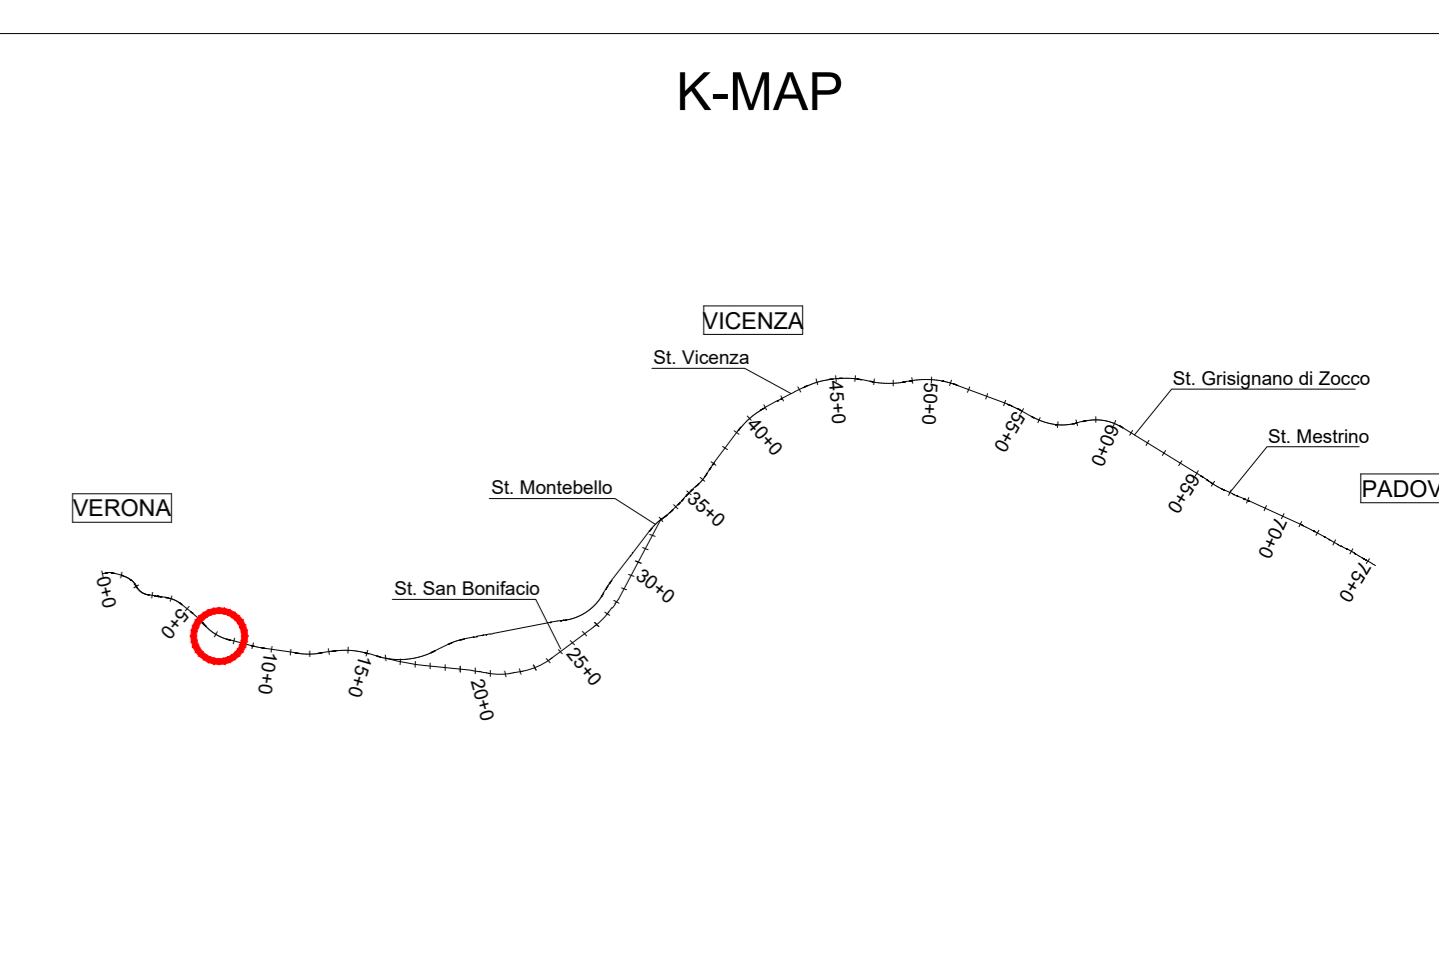

COMMITTENTE:

ALTA SORVEGLIANZA:

GENERAL CONTRACTOR:

INFRASTRUTTURE FERROVIARIE STRATEGICHE DEFINITE DALLA LEGGE OBIETTIVO N. 443/01
LINEA A.V. /A.C. TORINO-VENEZIA Tratta VERONA-PADOVA
Lotto funzionale Verona-Bivio Vicenza
PROGETTO ESECUTIVO
FABBRICATI
FA05 - FABBRICATO PT AL KM 7+475,00
URBANIZZAZIONI

Planimetria generale stato di progetto

| | | | | |
|--|--------------|---------------------------------|-------------|------------------|
| GENERAL CONTRACTOR | | DIRETTORE LAVORI | | SCALA |
| Ing. Giovanni ALBERTA ALBO INGEGNERI DELLA PROV. DI VERONA n. 4593 | | Ing. Duca Ing. Maria Camilla | | 1:200 |
| COMMESSA | LOTTO | FASE | ENTE | TIPO DOC. |
| IN17 | I2 | E | P2 | FADIS00 |
| PROG. | REV. | FOGLIO | | |
| 002 | B | 1 | | |

VISTO CONSOZIO ITCVAV DUE

| Rev. | Descrizione | Revista | Data | Verificata | Data | Approvata | Data | IL PROGETTISTA |
|------|--------------|---------|------------|------------|------------|-----------|------------|----------------|
| A | DISEGNO | SI | 20/09/2011 | SI | 20/09/2011 | SI | 20/09/2011 | |
| B | REVISIONE CC | SI | 20/09/2011 | SI | 20/09/2011 | SI | 20/09/2011 | |

CG: 837935001 CUP: J41P100000009 File: 0117201100000000.dwg
 Progetto cofinanziato dalla Unione Europea Cod. origine:

Scala di plan: TUTTI I DIRITTI DEL PRESENTE DOCUMENTO SONO RISERVATI. LA REPRODUZIONE ANCHE PARZIALE E VIETATA.