PLANIMETRIA SOTTOSERVIZI DI PROGETTO

1:200

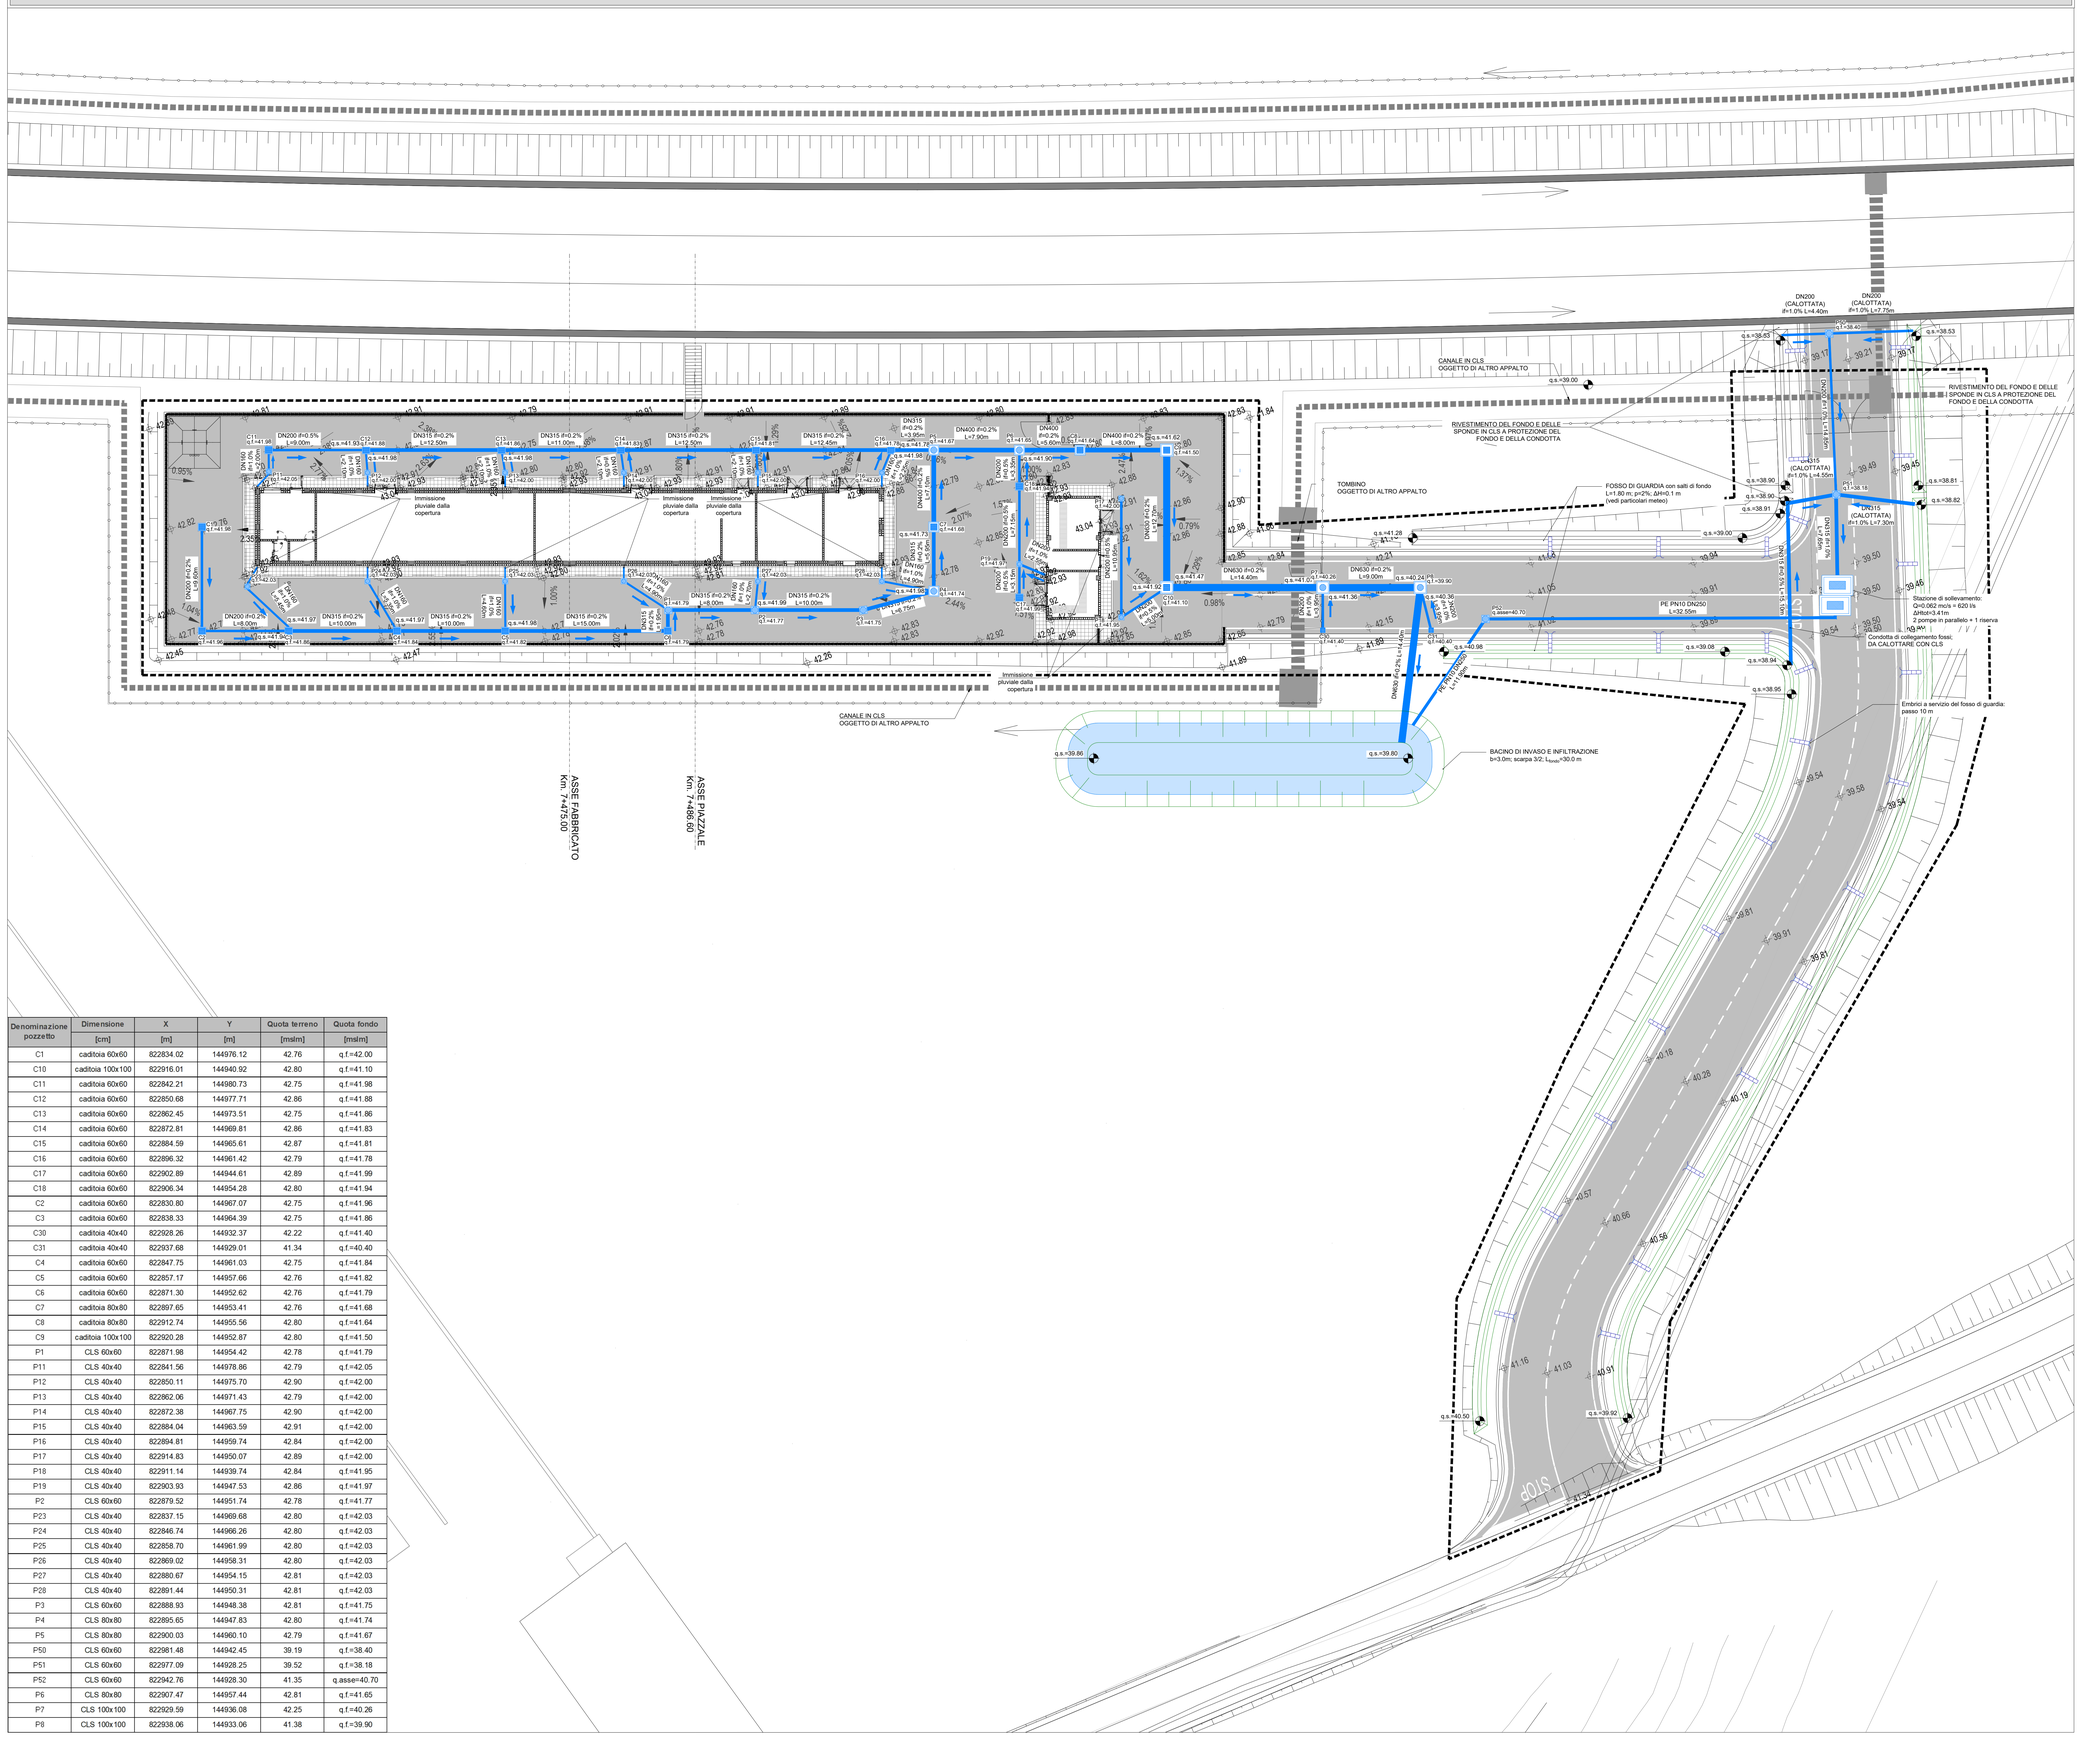

Denominazione pozzetto	Dimensione	X	Y	Quota terreno	Quota fondo
	[cm]	[m]	[m]	[mslm]	[mslm]
C1	caditoia 60x60	822834.02	144976.12	42.76	q.f.=42.00
C10	caditoia 100x100	822916.01	144940.92	42.80	q.f.=41.10
C11	caditoia 60x60	822842.21	144980.73	42.75	q.f.=41.98
C12	caditoia 60x60	822850.68	144977.71	42.86	q.f.=41.88
C13	caditoia 60x60	822862.45	144973.51	42.75	q.f.=41.86
C14	caditoia 60x60	822872.81	144969.81	42.86	q.f.=41.83
C15	caditoia 60x60	822884.59	144965.61	42.87	q.f.=41.81
C16	caditoia 60x60	822896.32	144961.42	42.79	q.f.=41.78
C17	caditoia 60x60	822902.89	144944.61	42.89	q.f.=41.99
C18	caditoia 60x60	822906.34	144954.28	42.80	q.f.=41.94
C2	caditoia 60x60	822830.80	144967.07	42.75	q.f.=41.96
C3	caditoia 60x60	822838.33	144964.39	42.75	q.f.=41.86
C30	caditoia 40x40	822928.26	144932.37	42.22	q.f.=41.40
C31	caditoia 40x40	822937.68	144929.01	41.34	q.f.=40.40
C4	caditoia 60x60	822847.75	144961.03	42.75	q.f.=41.84
C5	caditoia 60x60	822857.17	144957.66	42.76	q.f.=41.82
C6	caditoia 60x60	822871.30	144952.62	42.76	q.f.=41.79
C7	caditoia 80x80	822897.65	144953.41	42.76	q.f.=41.68
C8	caditoia 80x80	822912.74	144955.56	42.80	q.f.=41.64
C9	caditoia 100x100	822920.28	144952.87	42.80	q.f.=41.50
P1	CLS 60x60	822871.98	144954.42	42.78	q.f.=41.79
P11	CLS 40x40	822841.56	144978.86	42.79	q.f.=42.05
P12	CLS 40x40	822850.11	144975.70	42.90	q.f.=42.00
P13	CLS 40x40	822862.06	144971.43	42.79	q.f.=42.00
P14	CLS 40x40	822872.38	144967.75	42.90	q.f.=42.00
P15	CLS 40x40	822884.04	144963.59	42.91	q.f.=42.00
P16	CLS 40x40	822894.81	144959.74	42.84	q.f.=42.00
P17	CLS 40x40	822914.83	144950.07	42.89	q.f.=42.00
P18	CLS 40x40	822911.14	144939.74	42.84	q.f.=41.95
P19	CLS 40x40	822903.93	144947.53	42.86	q.f.=41.97
P2	CLS 60x60	822879.52	144951.74	42.78	q.f.=41.77
P23	CLS 40x40	822837.15	144969.68	42.80	q.f.=42.03
P24	CLS 40x40	822846.74	144966.26	42.80	q.f.=42.03
P25	CLS 40x40	822858.70	144961.99	42.80	q.f.=42.03
P26	CLS 40x40	822869.02	144958.31	42.80	q.f.=42.03
P27	CLS 40x40	822880.67	144954.15	42.81	q.f.=42.03
P28	CLS 40x40	822891.44	144950.31	42.81	q.f.=42.03
P3	CLS 60x60	822888.93	144948.38	42.81	q.f.=41.75
P4	CLS 80x80	822895.65	144947.83	42.80	q.f.=41.74
P5	CLS 80x80	822900.03	144960.10	42.79	q.f.=41.67
P50	CLS 60x60	822981.48	144942.45	39.19	q.f.=38.40
P51	CLS 60x60	822977.09	144928.25	39.52	q.f.=38.18
P52	CLS 60x60	822942.76	144928.30	41.35	q.asse=40.70
P6	CLS 80x80	822907.47	144957.44	42.81	q.f.=41.65
P7	CLS 100x100	822929.59	144936.08	42.25	q.f.=40.26
P8	CLS 100x100	822938.06	144933.06	41.38	q.f.=39.90

LEGENDA

- AREA D'INTERVENTO
- +xx.xxx — QUOTE ALTIMETRICHE DI PROGETTO
- Z=0.00 — QUOTE ALTIMETRICHE INTERVENTO NV55
- CANALE A CIELO APERTO OGGETTO DI ALTRO APPALTO

RETE METEORICHE DI PROGETTO

- CONDOTTA IN PE PN10 DN250 [L= 45.0m]
- CONDOTTA IN PVC DN160 [L= 42.9m]
- CONDOTTA IN PVC DN200 [L= 90.60m]
- CONDOTTA IN PVC DN315 [L= 156.65m]
- CONDOTTA IN PVC DN400 [L= 28.60m]
- CONDOTTA IN PVC DN630 [L= 50.55m]
- CADITOIA DI RACCOLTA DELLE ACQUE METEORICHE CON POZZETTO IN CLS 40x40cm E GRIGLIA IN GHISA SFEROIDALE D400 [n.ro 2]
- CADITOIA DI RACCOLTA DELLE ACQUE METEORICHE CON POZZETTO IN CLS 60x60cm E GRIGLIA IN GHISA SFEROIDALE D400 [n.ro 14]
- CADITOIA DI RACCOLTA DELLE ACQUE METEORICHE CON POZZETTO IN CLS 80x80cm E GRIGLIA IN GHISA SFEROIDALE D400 [n.ro 2]
- CADITOIA DI RACCOLTA DELLE ACQUE METEORICHE CON POZZETTO IN CLS 100x100cm E GRIGLIA IN GHISA SFEROIDALE D400 [n.ro 2]
- POZZETTO DI ISPEZIONE PREFABBRICATO IN CLS DIM. 40x40cm [n.ro 2]
- POZZETTO DI ISPEZIONE PREFABBRICATO IN CLS DIM. 60x60cm [n.ro 14]
- POZZETTO DI ISPEZIONE PREFABBRICATO IN CLS DIM. 80x80cm [n.ro 3]
- POZZETTO DI ISPEZIONE PREFABBRICATO IN CLS DIM. 100x100cm [n.ro 2]
- STAZIONE DI SOLLEVAMENTO E POZZETTO ALLOGGIAMENTO VALVOLE ENTRAMBI IN CLS DIM. 250x150cm [n.ro 2]

NOTE GENERALI

- LE QUOTE SONO ESPRESSE IN METRI.
- LE QUOTE ALTIMETRICHE SONO ESPRESSE IN METRI slmm

K-MAP

COMMITTENTE:

RFI RETE FERROVIARIA ITALIANA
GRUPPO FERROVIE DELLO STATO

ALTA SORVEGLIANZA:

ITALFERR
GRUPPO FERROVIE DELLO STATO

GENERAL CONTRACTOR:

IRICAV2

INFRASTRUTTURE FERROVIARIE STRATEGICHE DEFINITE DALLA LEGGE OBIETTIVO N. 443/01

LINEA A.V. /A.C. TORINO-VENEZIA Tratta VERONA-PADOVA
Lotto funzionale Verona-Bivio Vicenza

PROGETTO ESECUTIVO

FABBRICATI
FA05 - FABBRICATO PT AL KM 7+475,00
URBANIZZAZIONI

Planimetria rete acque meteoriche di progetto

GENERAL CONTRACTOR		DIRETTORE LAVORI	SCALA :
IL PROGETTISTA INTEGRATORE Ing. Giovanni ABBAGNATO ALBO INGEGNERI PROVINCIA DI NAPOLI n. 4503 Data:	Consorzio Iricav Due Ing. Paolo CARMONA Data:		1:200

COMMESSA	LOTTO	FASE	ENTE	TIPO DOC.	OPERA/DISCIPLINA	PROGR.	REV.	FOGLIO
IN17	12	E	I2	P9	FA0500	006	B	001 di 001

IRICAV2

VISTO CONSORZIO IRICAV DUE
Firma
Ing. Paolo CARMONA
Data

Progettazione :

Rev.	Descrizione	Redatto	Data	Verificato	Data	Approvato	Data	IL PROGETTISTA
A	EMISSIONE		01/09/2021		01/09/2021		01/09/2021	
B	REVISIONE CC		31/05/2022		31/05/2022		31/05/2022	Data: 31/05/2022

CIG. 8377957CD1 | CUP: J41B91000000009 | File: IN1712EIPFA0500006.dwg | Cod. origine:

Progetto cofinanziato dalla Unione Europea

Scala di plot:

TUTTI I DIRITTI DEL PRESENTE DOCUMENTO SONO RISERVATI. LA PRODUZIONE ANCHE PARZIALE E VIETATA