PIAZZALE - PLANIMETRIA DEI SOTTOSERVIZI DI PROGETTO 1:200

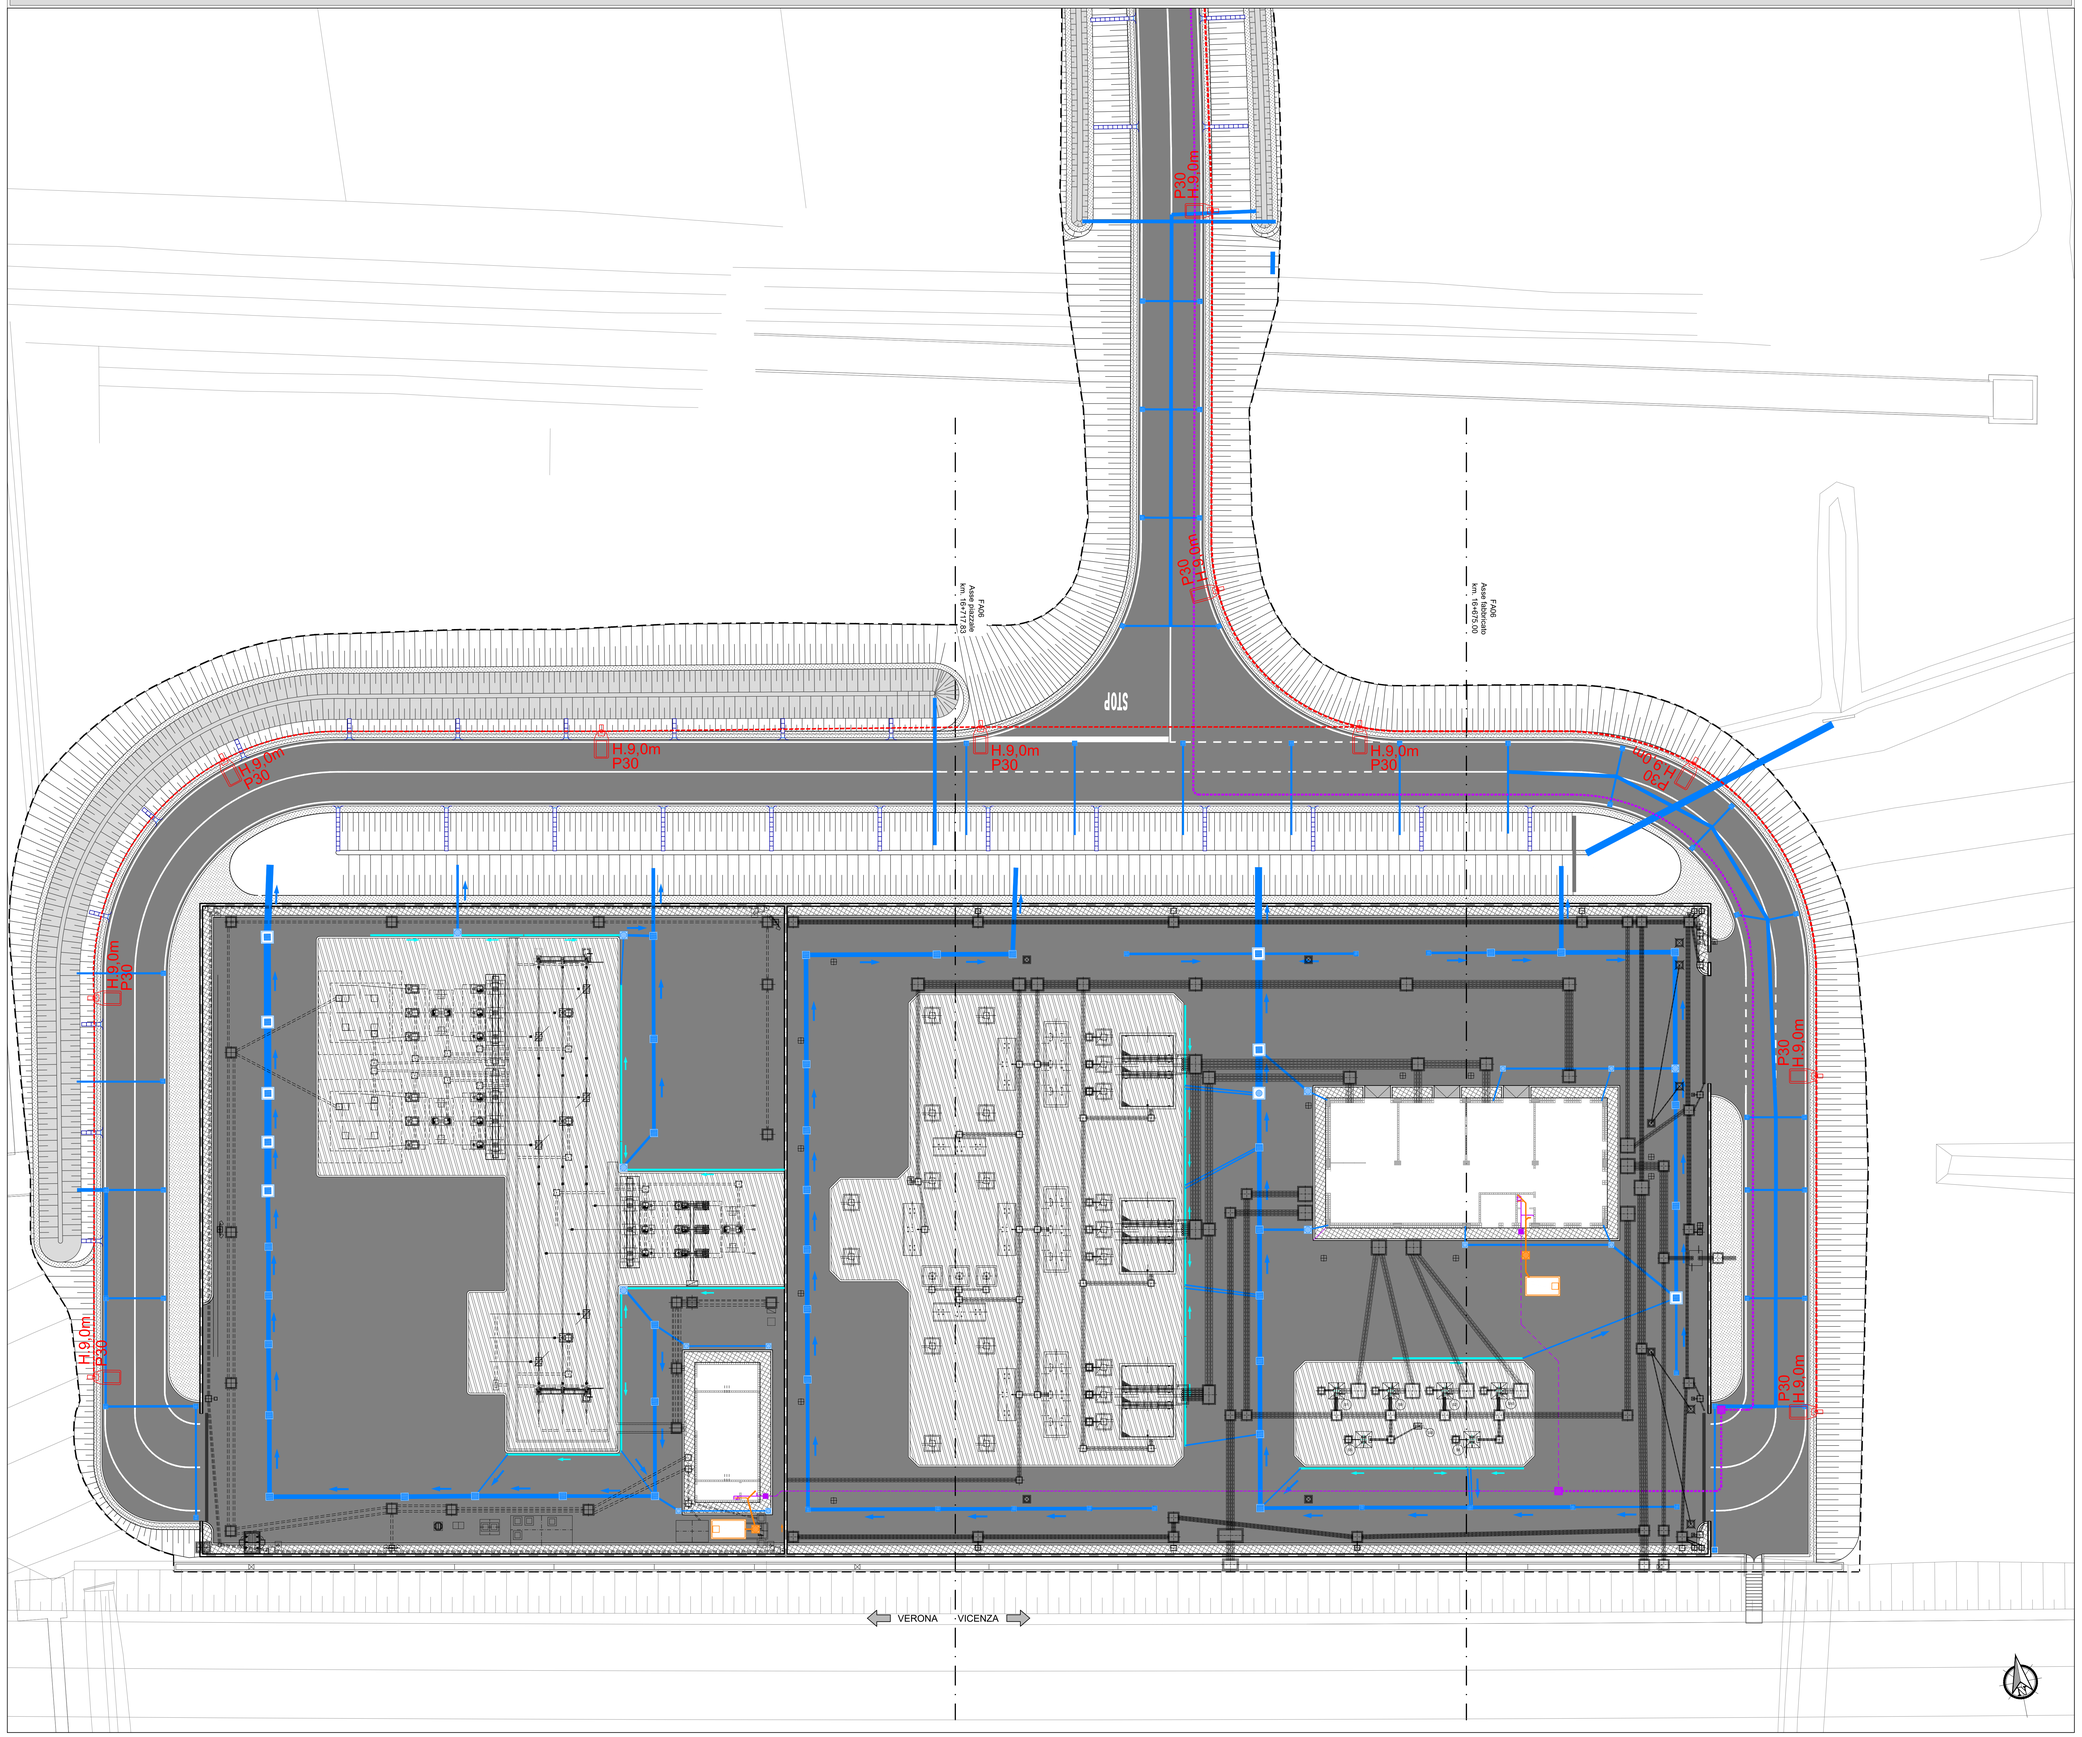

LEGENDA

- AREA D'INTERVENTO
- CANALE DI RACCOLTA DELLE ACQUE METEORICHE IN CLS CON GRIGLIA IN GHISA SFEROIDALE D400 DIM. INTERNE 150x150mm [L=235.65]
- EMBRICE COMPOSTO DA ELEMENTI PREFABBRICATI IN CLS
- CONDOTTE RETE METEORICHE
- CADITOIA RETE METEORICHE
- POZZETTI DI ISPEZIONE RETE METEORICHE
- STAZIONE DI SOLLEVAMENTO
- CAVIDOTTI
- CUNICOLI
- LINEA ACQUE REFLUE
- LINEA IDRICA
- LINEA ILLUMINAZIONE

NOTE GENERALI

- LE QUOTE SONO ESPRESSE IN METRI.
- LE QUOTE ALTIMETRICHE SONO ESPRESSE IN METRI slmm

K-MAP

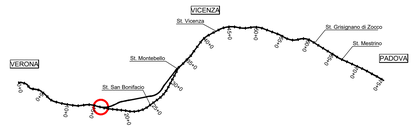

COMMITTENTE: RFI RETE FERROVIARIA ITALIANA GRUPPO FERROVIE DELLO STATO

ALTA SORVEGLIANZA: ITALFERR GRUPPO FERROVIE DELLO STATO

GENERAL CONTRACTOR: IRICAV2

INFRASTRUTTURE FERROVIARIE STRATEGICHE DEFINITE DALLA LEGGE OBIETTIVO N. 443/01

LINEA A.V. /A.C. TORINO–VENEZIA Tratta VERONA–PADOVA
Lotto funzionale Verona–Bivio Vicenza

PROGETTO ESECUTIVO

FABBRICATI

FA06 – FABBRICATO SSE AL KM 16+765.00

IDRAULICA

Piazzale – Planimetria dei sottoservizi di progetto

GENERAL CONTRACTOR	DIRETTORE LAVORI	SCALA :
CONSORZIO INTEGRATORE STABILE MALAVENDA Consorzio fra Imprenditori di Costruzioni Generali Data:	Consorzio Iricav Due Ing. Paolo Carollo	1:200

COMMESSA	LOTTO	FASE	ENTE	TIPO. DOC.	OPERA/DISCIPLINA	PROGR.	REV.	FOGLIO
IN17	12	E	I2	P9	FA0600	004	B	

IRICAV2 — VISTO CONSORZIO IRICAV DUE — Firma / Data — Ing. Luca Mazzoccoli

Progettazione :

Rev.	Descrizione	Redatto	Data	Verificato	Data	Approvato	Data	IL PROGETTISTA
A	EMISSIONE	SEV	01/09/2020	MCA	01/09/2020	CSA	01/09/2020	
B	REVISIONE PER ISTRUTTORIA VALIDATORE	SEV	11/02/2022	MCA	11/02/2022	CSA	11/02/2022	Data: 11/02/2022
C								

OG. 837795701	CUP: J41E91000000009	File: IN1712EI2P9FA0600004B.DWG
		Cod. origine: CODICE

Progetto cofinanziato dalla Unione Europea

Scala di plot:

TUTTI I DIRITTI DEL PRESENTE DOCUMENTO SONO RISERVATI. LA PRODUZIONE ANCHE PARZIALE È VIETATA