PLANIMETRIA DI INQUADRAMENTO 1di2

1:200

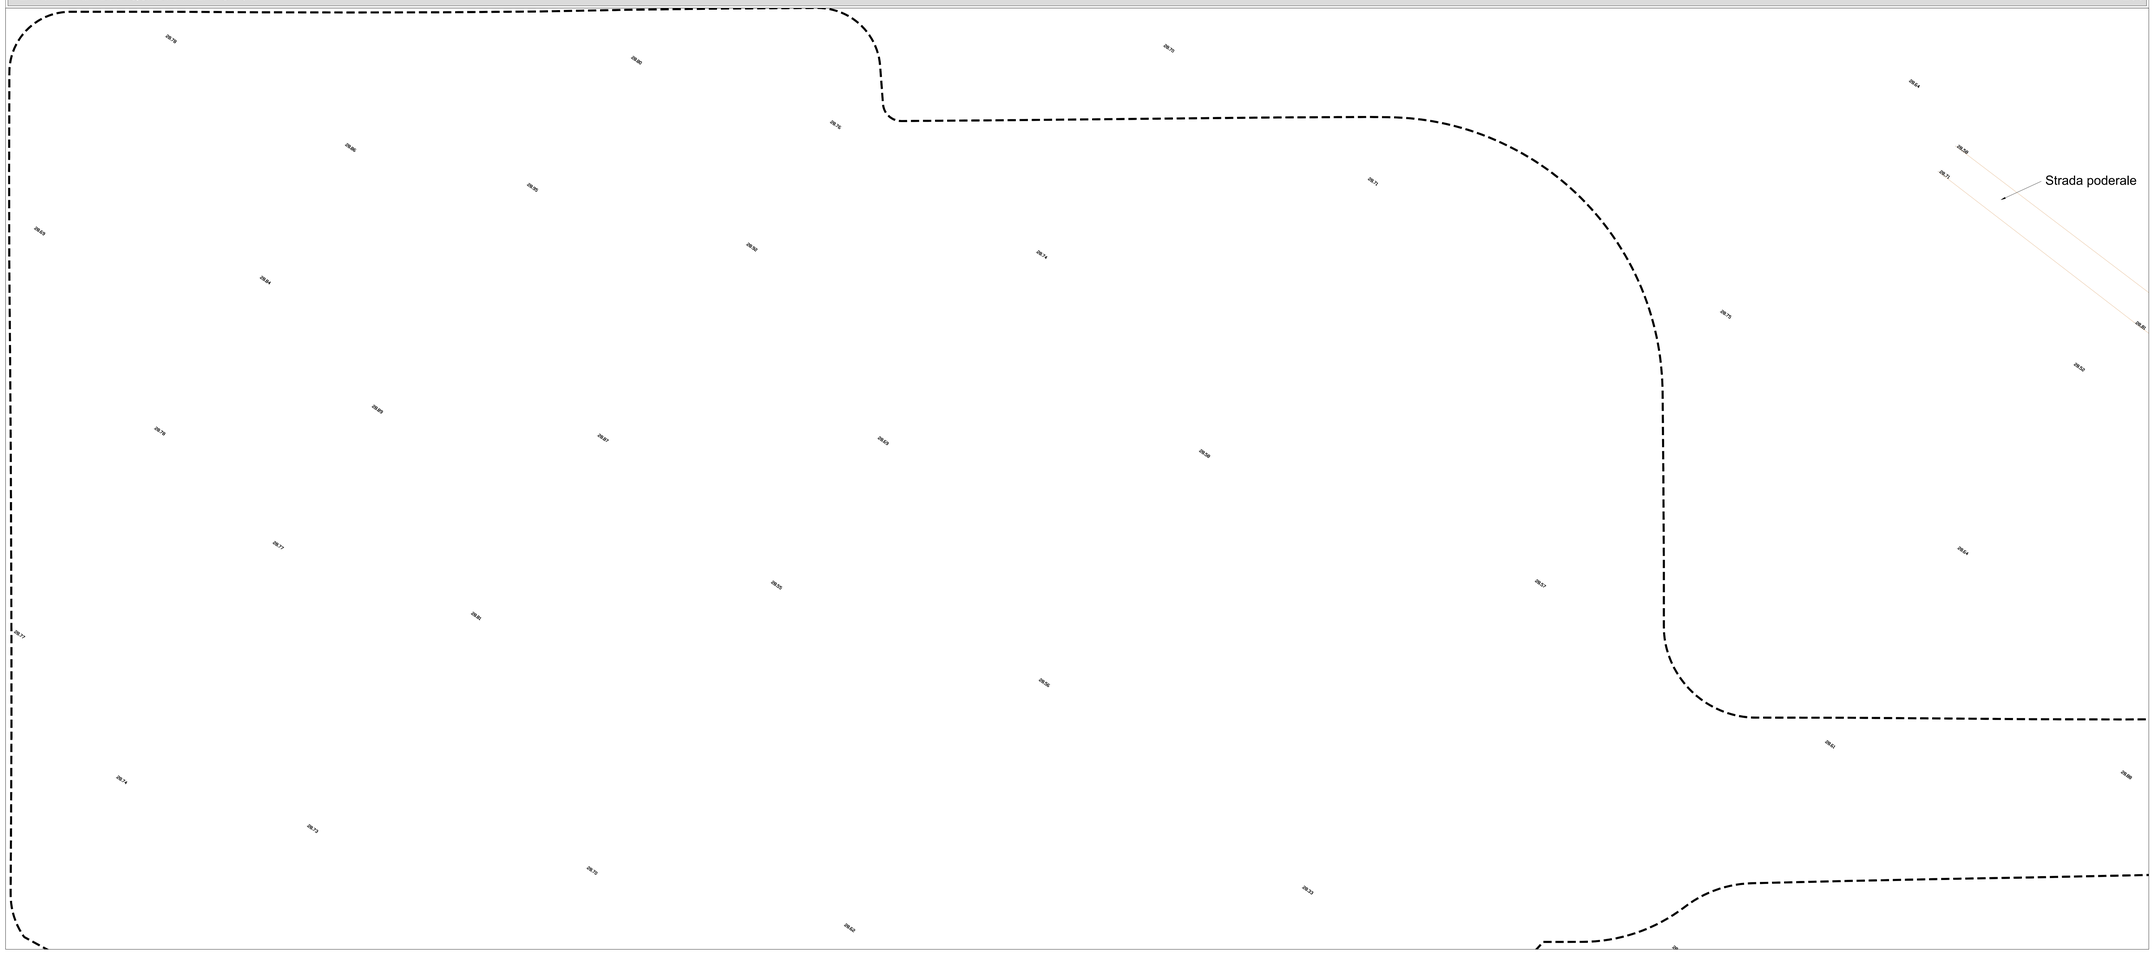

PLANIMETRIA DI INQUADRAMENTO 2di2

1:200

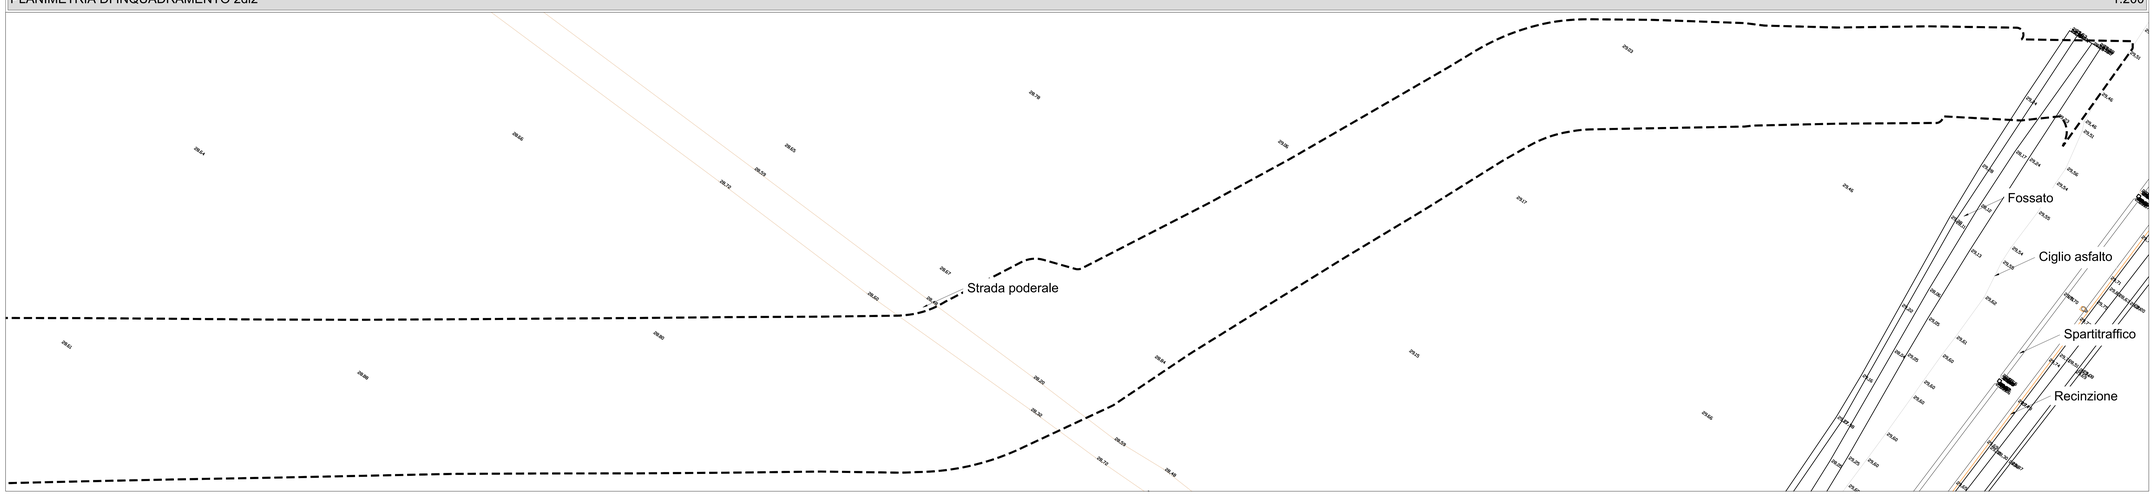

LEGENDA

AREA D'INTERVENTO

K-PLAN

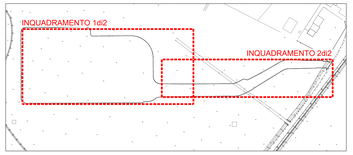

NOTE GENERALI

- LE QUOTE SONO ESPRESSE IN METRI.
- LE QUOTE ALTIMETRICHE SONO ESPRESSE IN METRI slmm

K-MAP

COMMITTENTE:

RFI RETE FERROVIARIA ITALIANA
GRUPPO FERROVIE DELLO STATO

ALTA SORVEGLIANZA:

ITALFERR
GRUPPO FERROVIE DELLO STATO

GENERAL CONTRACTOR:

Consorzio IricAV Due

INFRASTRUTTURE FERROVIARIE STRATEGICHE DEFINITE DALLA LEGGE OBIETTIVO N. 443/01

LINEA A.V. /A.C. TORINO-VENEZIA Tratta VERONA-PADOVA
Lotto funzionale Verona-Bivio Vicenza

PROGETTO ESECUTIVO

FABBRICATI
FA08 - FABBRICATO SSE AL Km 26+290.00
URBANIZZAZIONI

Planimetria generale stato di fatto - Rilievo topografico

GENERAL CONTRACTOR	DIRETTORE LAVORI	SCALA :
IL PROGETTISTA INTEGRATORE Ing. Giuseppe MALAVENDA Iscritto all'Ordine degli Ingegneri di Bologna n. 4372 Data: 07/09	Consorzio Iricav Due Ing. Paolo Carmona Data:	1:200

COMMESSA	LOTTO	FASE	ENTE	TIPO DOC.	OPERA/DISCIPLINA	PROGR.	REV.	FOGLIO
IN17	12	E	I2	P9	FA0800	001	A	-

VISTO CONSORZIO IRICAV DUE
Firma: Data:
Consorzio IricAV Due
Ing. Carlo RANDOLFI

Progettazione :

Rev.	Descrizione	Redatto	Data	Verificato	Data	Approvato	Data	IL PROGETTISTA
A	MSDN	Dott. Ing. Giuseppe Malavenda (dim. fot. cfp)	07/09/20	Dott. Ing. Giuseppe Malavenda (dim. fot. cfp)	07/09/20	Dott. Ing. Giuseppe Malavenda (dim. fot. cfp)	07/09/20	Dott. Ing. Giuseppe Malavenda Ordine degli Ingegneri di Bologna n. 4372 Data: 07/09/20

CIG: 8377972CD1 | CUP: J41E91000000009 | File: IN17 12 E I2 P9 FA0800 001 A.DWG | Cod. origine: CONS

Progetto cofinanziato dalla Unione Europea

Scala di plot:

TUTTI I DIRITTI DEL PRESENTE DOCUMENTO SONO RISERVATI. LA PRODUZIONE ANCHE PARZIALE È VIETATA