
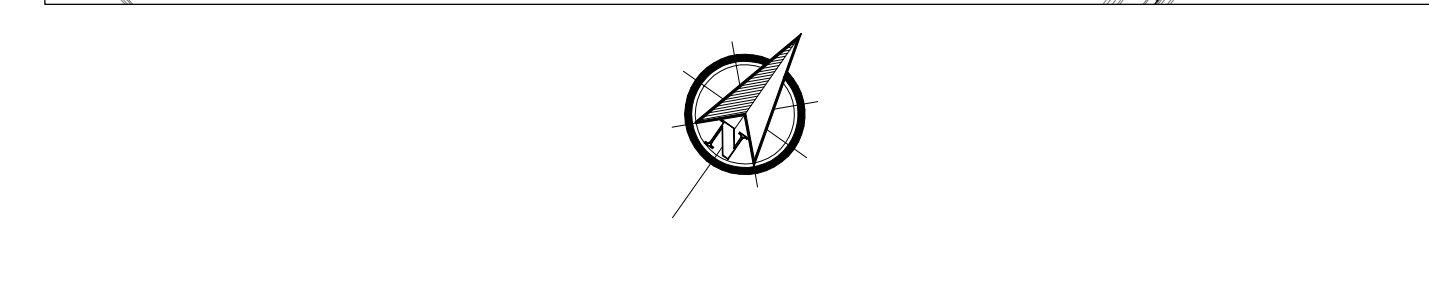



LEGENDA

- AREA D'INTERVENTO
- +52.820 QUOTE ALTIMETRICHE DI PROGETTO
- 1.00% > PENDENZE TRASVERSALI

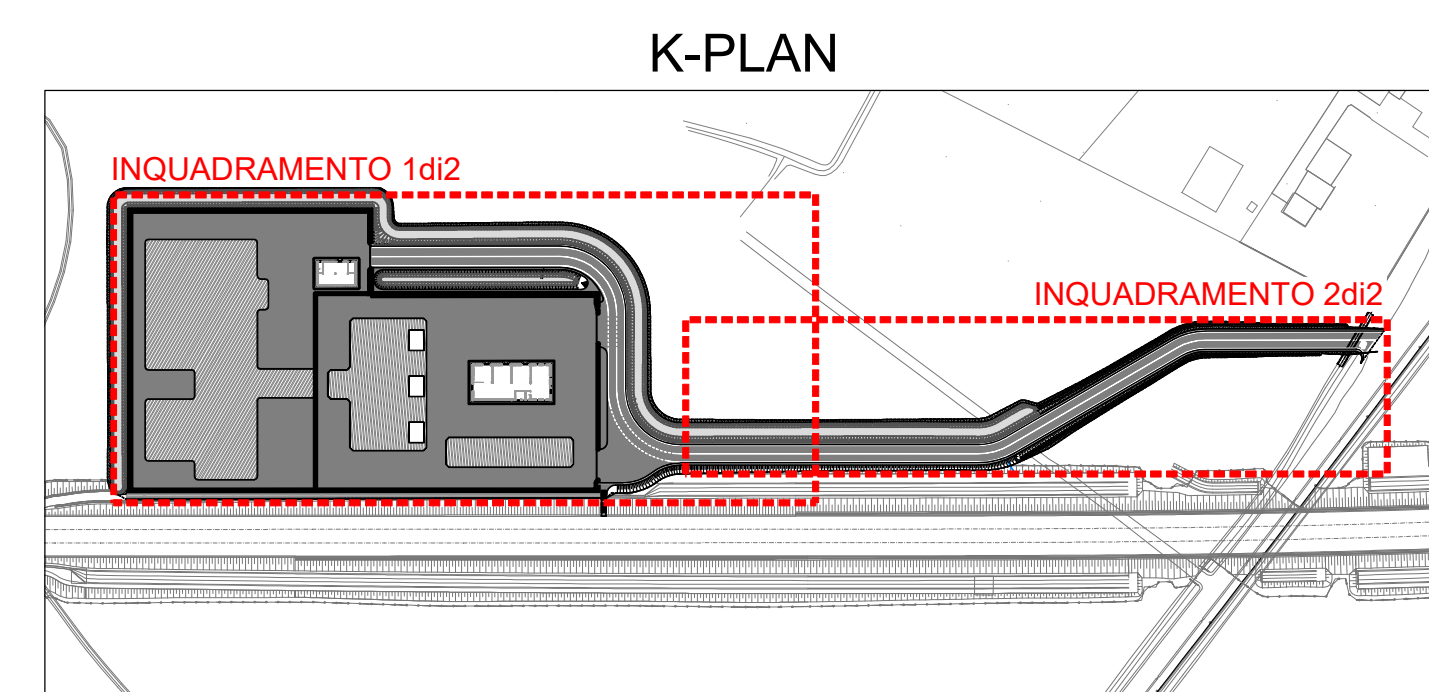

NOTE GENERALI

- LE QUOTE SONO ESPRESSE IN METRI.
- LE QUOTE ALTIMETRICHE SONO ESPRESSE IN METRI slm

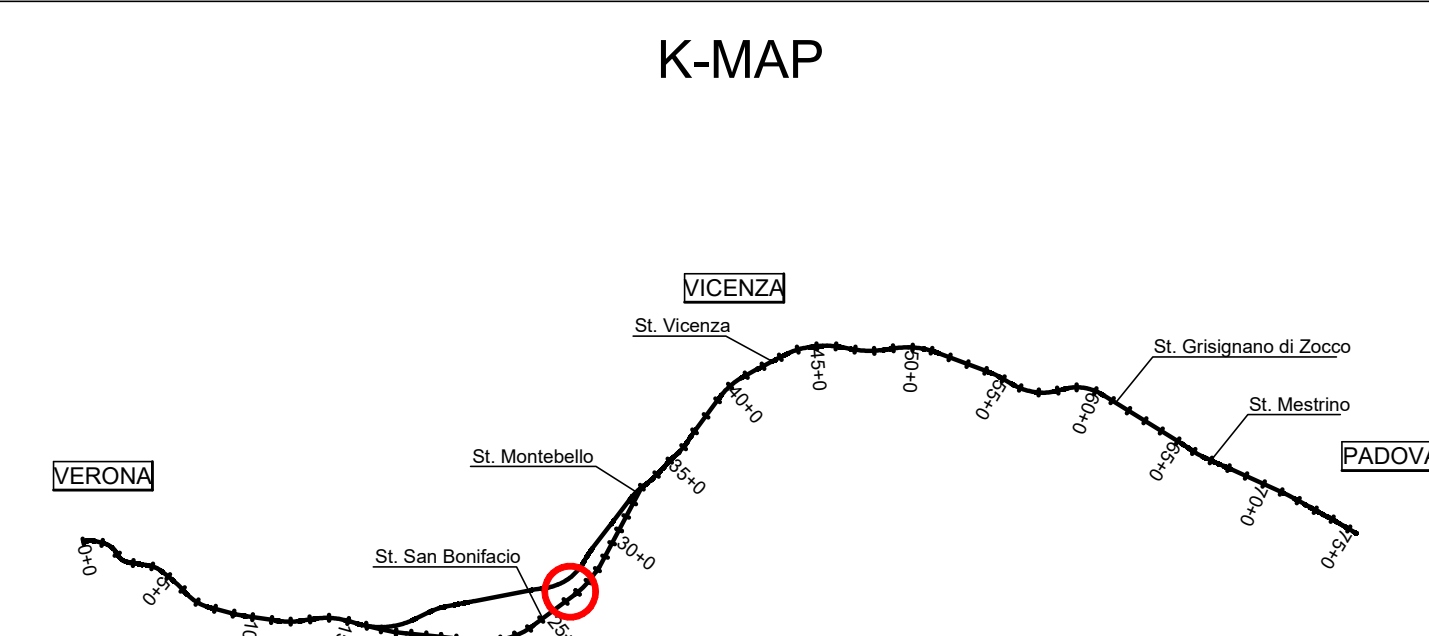

COMMITTENTE:

ALTA SOVRVEGLIANZA:

GENERAL CONTRACTOR:

INFRASTRUTTURE FERROVIARIE STRATEGICHE DEFINITE DALLA LEGGE OBIETTIVO N. 443/01
LINEA A.V. /A.C. TORINO-VENEZIA Tratta VERONA-PADOVA
Lotto funzionale Verona-Bivio Vicenza
PROGETTO ESECUTIVO
 FABBRICATI
 FA08 - FABBRICATO SSE AL Km 26+290.00
 URBANIZZAZIONI

Planimetria stato di progetto e andamento altimetrico

GENERAL CONTRACTOR
 Irico-Vue
 Ing. Paolo Corvini

DIRETTORE LAVORI
 Ing. Paolo Corvini

SCALA: 1:200

COMMESSA	LOTTO	FASE	ENTE	TIPO DOC.	AREA/DISCIPLINA	PROG.	REV.	FOGLIO
IN17	12	E	12	P9	FA0800	003	A	1

PROGETTAZIONE:

Rev.	Descrizione	Redatto	Data	Verificato	Data	Approvato	Data	IL PROGETTISTA
A	SSE	Ing. Paolo Corvini	03/03/2011	Ing. Paolo Corvini	03/03/2011	Ing. Paolo Corvini	03/03/2011	

FILE: C:\PROVA\FA08\FA08.dwg
Cod. origine: 0000

CUP: J11E11000000009

Progetto cofinanziato dalla Unione Europea

