

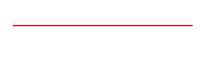
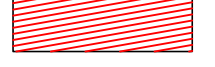

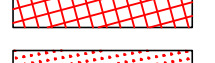
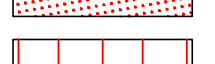
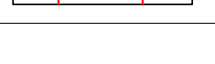
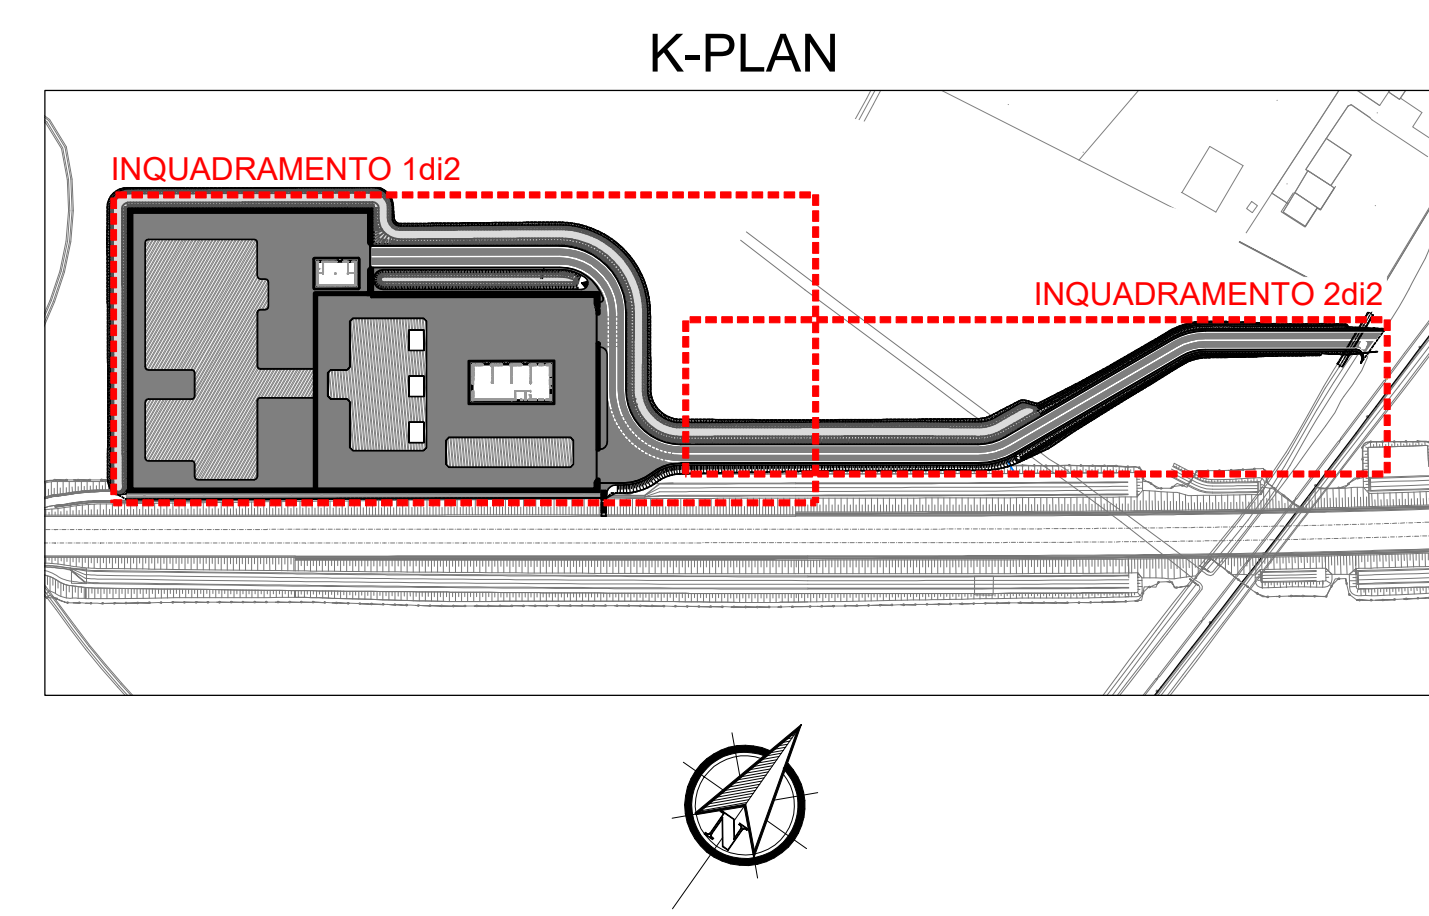


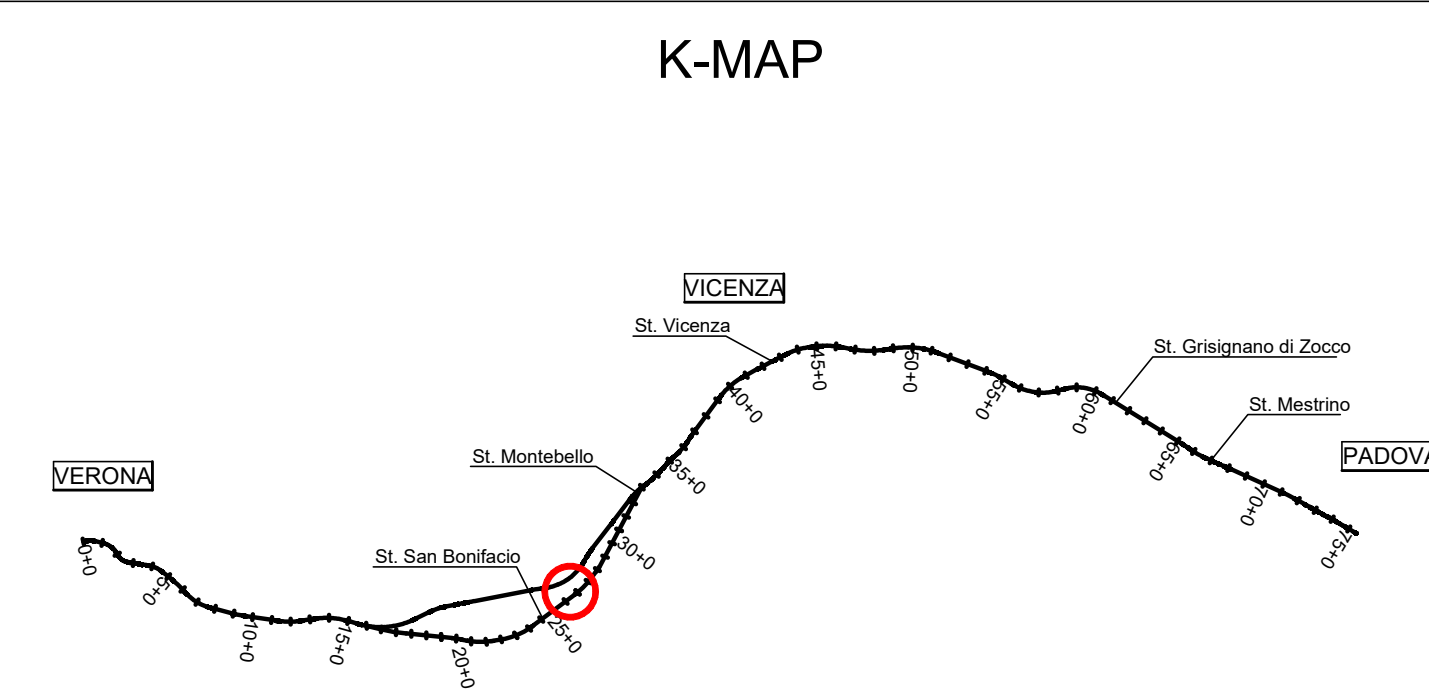
**LEGENDA**

-  AREA D'INTERVENTO
-  DEMOLIZIONE RECINZIONE
-  COSTRUZIONI
-  PAVIMENTAZIONE CARRABILE
-  PAVIMENTAZIONE NON CARRABILE
-  MARCIAPIEDE
-  SISTEMAZIONE A VERDE
-  SISTEMAZIONE SCARPATE



**NOTE GENERALI**

- LE QUOTE SONO ESPRESSE IN METRI.
- LE QUOTE ALTIMETRICHE SONO ESPRESSE IN METRI slm



**COMMITTENTE:**  **ALTA SOVRIGLIANZA:**  **GENERAL CONTRACTOR:** 

**INFRASTRUTTURE FERROVIARIE STRATEGICHE DEFINITE DALLA LEGGE OBBIETTIVO N. 443/01**  
**LINEA A.V. /A.C. TORINO-VENEZIA Tratta VERONA-PADOVA**  
**Lotto funzionale Verona-Bivio Vicenza**  
**PROGETTO ESECUTIVO**  
 FABBRICATI  
 FA08 - FABBRICATO SSE AL Km 26+290.00  
 URBANIZZAZIONI

Planimetria costruzioni e demolizioni

<b>GENERAL CONTRACTOR</b>		<b>DIRETTORE LAVORI</b>		<b>SCALA:</b>
IricoV Due		Ing. Paolo Corvetti		1:200
<b>COMMESSA</b>	<b>LOTTO</b>	<b>FASE</b>	<b>ENTE</b>	<b>TIPO DOC.</b>
IN17	12	E	12	P9
<b>OPERA/DISCIPLINA</b>	<b>PROG.</b>	<b>REV.</b>	<b>FOGLIO</b>	
FA0800	P0	004	A	

**VISTO CONCORDAZIONE IRICOV DUE**

<b>PROGETTAZIONE:</b>		<b>DATA</b>		<b>VERIFICATE</b>		<b>DATA</b>		<b>APPROVATE</b>		<b>DATA</b>		<b>IL PROGETTISTA</b>	
Rev.	Descrizione	Redatta	Data	Verificata	Data	Approvata	Data						
A	SSE	Ing. Paolo Corvetti	01/01/2011	Ing. Paolo Corvetti	01/01/2011	Ing. Paolo Corvetti	01/01/2011						

**FILE:**  **FILE:** 

**CUP:** J11E11000000009 **FILE:** 

**OG. 443/2001**  **Progetto cofinanziato dalla Unione Europea**

TUTTI I DIRITTI DEL PRESENTE DOCUMENTO SONO RISERVATI. LA RIPRODUZIONE ANCHE PARZIALE E' VIETATA